

**OZNACZENIA GRAFICZNE**

- - - zakres opracowania
- granica działek
- Istniejąca zieleni
  - drzewo liściaste
  - tereny zieleni
  - grupa krzewów liściastych
  - grupa traw ozdobnych
  - pojedynczy krzew liściasty
  - 1 numer inwentaryzacyjny
- Istniejące nawierzchnie
  - kostka betonowa
  - płyta betonowa
  - asfalt
  - nawierzchnia mineralna
- Istniejąca infrastruktura
  - latarnia
  - znak drogowy
  - bariera ochronna drzewa
  - skrzynka
- kosz na odpady
- || stojaki rowerowe
- ⊕ hydrant
- słupki metalowe

**ELEMENTY ZAGOSPODAROWANIA TERENU Z PROJEKTU ORGANIZACJI RUCHU (OPRACOWANIE ODRĘBNE)**

- organizacja ruchu drogowego - oznakowanie poziome na jezdni
- projektowany znak drogowy
- projektowane miejsce parkingowe dla os. niepełnosprawnej

**Gospodarka zielenią**


- ✗ zieleni do usunięcia
- zabezpieczenie zieleni istniejącej

**Projektowane nawierzchnie - zabruki / demontaże**

- nawierzchnia do demontażu > nowy teren zieleni
- istniejący teren zieleni do zabrukowania

**Projekt zagospodarowania terenu**

- tereny zieleni po zmianach

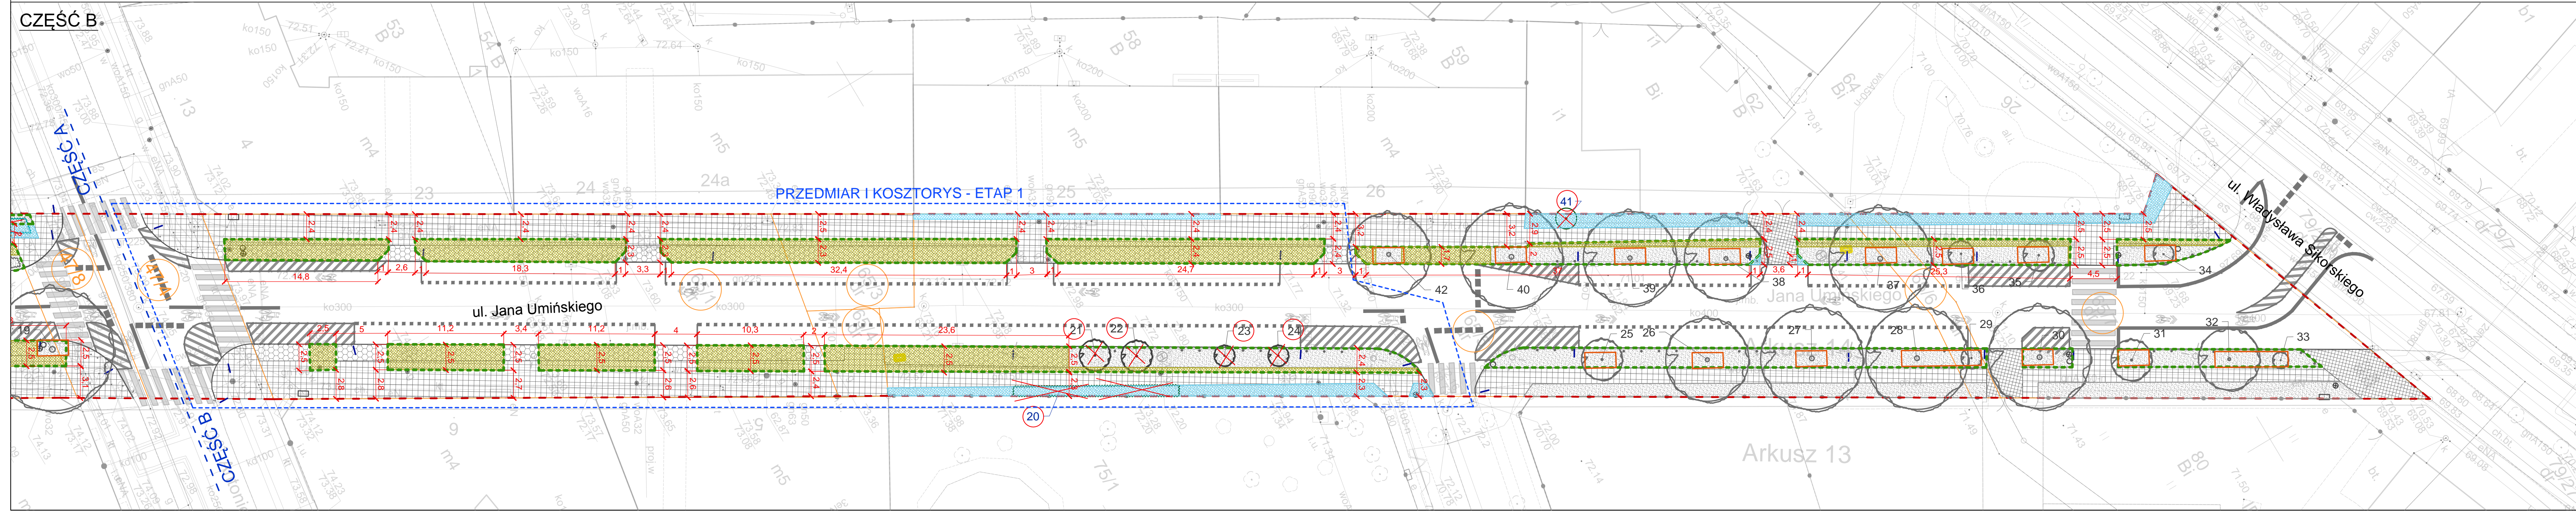

**WYKONANIE DOKUMENTACJI PROJEKTOWEJ W ZAKRESIE ZAGOSPODAROWANIA ZIELENI I MAŁĄ ARCHITEKTURĄ PASA DROGOWEGO UL. UMIŃSKIEGO W POZNANIU**

**Inwestor:**  
Miasto Poznań - Zarząd Dróg Miejskich  
ul. Wilczak 17, 61-623 Poznań

**Adres inwestycji:**  
ul. Umieńskiego w Poznaniu  
dz. nr 10/6; 22; 47/4; 47/8; 65/1; 65/3; 65/4; 65/5; 65/6; 65/7; obręb Wilda, jed. ewiden. - Miasto Poznań

**Branża:**  
Architektura

**Faza projektowa:**  
Projekt Budowlano - Wykonawczy

**Tytuł:**  
ZIELENI USUWANA I DEMONTAŻE. ZMIANA UKŁADU NAWIERZCHNI

**Projektant**  
mgr inż. arch. kraj  
Aneta Mikołajczyk

mgr inż. arch.  
Magdalena Baranowska  
nr opr. 8/WFOJK/2014 do projektowania bez ograniczeń w specjalności architektonicznej

Data: 07.2020    Skala: 1:250    Rysunek: nr PZ-01

**landame**

Arkusz 13