

**Mapa do celów projektowych**  
Skala 1:500

Oznaczenie kancelaryjne zgłoszenia pracy geodezyjnej:  
ZG-OUG.4104.4037.2022  
Województwo: WIELKOPOLSKIE  
Miasto: Poznań  
Jedn. ewid. (identyfikator): Miasto Poznań (306401\_1)  
Obręb (identyfikator): 306401\_1.0006 ZEGRZE  
Numer arkusza: 16, 17, 19  
Adres: ul. Obodrzycka  
Działki w zasięgu:  
Sekcja: 6.176.12.01.2.1, 6.176.12.01.2.2, 6.176.12.01.2.3,  
6.176.12.01.2.4, 6.176.12.01.4.2, 6.176.12.01.4.4  
Nazwa układu współrzędnych prostokątnych płaskich: PL2000/6  
Układ wysokościowy: PL-EVRF2007-NH  
Zasięg aktualizacji: - - - -  
Mapa aktualna na dzień: 28.08.2022 r.

Oznaczenie i informacje o skutkach gruntowych mających wpływ na zagospodarowanie  
gruntów, zlokalizowanych w granicach projektowanej inwestycji

nie ustalono  
brak

Nie wykazuje się w terenie innych nie wykazanych  
na niniejszej mapie urządzeń  
podziemnych które nie były zgłoszone do  
inwentaryzacji lub o których  
brak jest informacji w instytucjach branżowych.

**Geodeta Uprawniony**  
mgr Włodzimierz Czerniak  
nr upr. 11416 wydz. przez MGPiB

Poświadczam, że niniejszy dokument został opracowany w wyniku prac geodezyjnych i kartograficznych, których rezultaty zawiera operat techniczny pozytywnie zweryfikowany. Jednocześnie informuję, że jestem świadomy odpowiedzialności karnej za złożenie fałszywego oświadczenia.	
Identyfikator zgłoszenia pracy geodezyjnej	ZG-OUG.4104.4037.2022
Organ służby geodezyjnej, który otrzymał zgłoszenie	PREZYDENT MIASTA POZNAŃ
Wykonawca prac geodezyjnych	MSPROJEKT Maciej Sotek 64-710 Polajewo, Miłkowsko 92 NIP: 7632143033, tel: 385184301 e-mail: msprojektgeo@gmail.com tel. 665292567
Nr oraz data sporządzenia dokumentu zawierającego wynik pozytywnej weryfikacji	Protokół weryfikacji nr 2 z dnia 03.10.2022 r.
Imię i nazwisko oraz nr uprawnień zawodowych kierownika prac	Włodzimierz Czerniak nr upr. 11416


**Mapa do celów projektowych**  
Skala 1:500

Oznaczenie kancelaryjne zgłoszenia pracy geodezyjnej:  
ZG-OUG.4104.2067.2023  
Województwo: WIELKOPOLSKIE  
Miasto: Poznań  
Jedn. ewid. (identyfikator): Miasto Poznań (306401\_1)  
Obręb (identyfikator): 306401\_1.0006 ZEGRZE  
Numer arkusza: 17  
Adres: ul. Obodrzycka  
Działki w zasięgu:  
Sekcja: 6.176.12.01.2.1, 6.176.12.01.2.3  
Nazwa układu współrzędnych prostokątnych płaskich: PL2000/6  
Układ wysokościowy: PL-EVRF2007-NH  
Zasięg aktualizacji: - - - -  
Mapa aktualna na dzień: 07.05.2023 r.


**Geodeta Uprawniony**  
mgr Włodzimierz Czerniak  
nr upr. 11416 wydz. przez MGPiB

Poświadczam, że niniejszy dokument został opracowany w wyniku prac geodezyjnych i kartograficznych, których rezultaty zawiera operat techniczny pozytywnie zweryfikowany. Jednocześnie informuję, że jestem świadomy odpowiedzialności karnej za złożenie fałszywego oświadczenia.	
Identyfikator zgłoszenia pracy geodezyjnej	ZG-OUG.4104.2067.2023
Organ służby geodezyjnej, który otrzymał zgłoszenie	PREZYDENT MIASTA POZNAŃ
Wykonawca prac geodezyjnych	MSPROJEKT Maciej Sotek 64-710 Polajewo, Miłkowsko 92 NIP: 7632143033, tel: 385184301 e-mail: msprojektgeo@gmail.com tel. 665292567
Nr oraz data sporządzenia dokumentu zawierającego wynik pozytywnej weryfikacji	Protokół weryfikacji nr 2 z dnia 19.05.2023 r.
Imię i nazwisko oraz nr uprawnień zawodowych kierownika prac	Włodzimierz Czerniak nr upr. 11416

**Geodeta Uprawniony**  
mgr Włodzimierz Czerniak  
nr upr. 11416 wydz. przez MGPiB

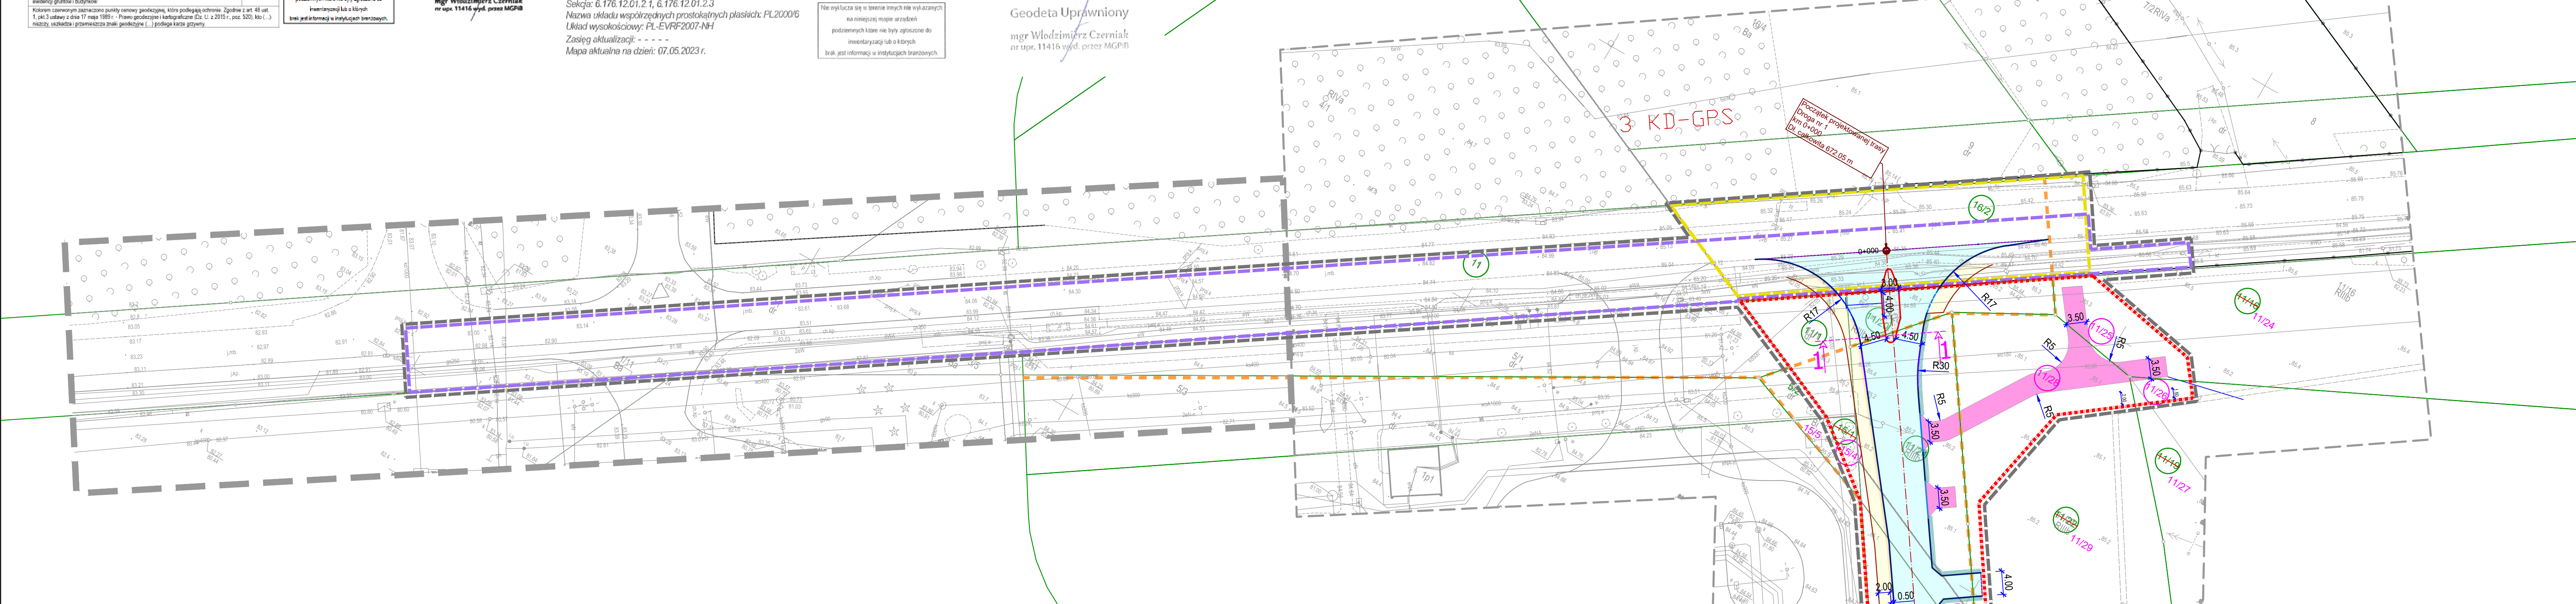

- Branża drogowa:**
- linie terenu niezbędnego dla obiektów budowlanych
  - - - linie rozgraniczające teren inwestycji
  - oznaczenie nieruchomości, dla których ustala się obowiązek dokonania budowy lub przebudowy innych dróg publicznych
  - linie pasa drogowego wg. MPZP
  - oś drogi
  - krawężnik betonowy wyniesiony 15x30x100cm
  - krawężnik betonowy wyniesiony 15x30x100cm
  - krawężnik betonowy wtopiony 15x30x100cm
  - krawężnik betonowy wtopiony 15x22x100cm
  - opornik betonowy 12x25x100cm
  - opornik betonowy 12x15x100cm
  - barierka ZAP-05-HOJUTZ zgodna z Katalogiem Mebli Miejskich Poznania
- nawierzchnia bitumiczna jezdni
- nawierzchnia chodników z betonowych płyt chodnikowych 50x50x7 cm w kolorze jasnożółtym
- nawierzchnia wyspy segregacyjnej
- skrajnia jezdni
- nawierzchnia z kostki granitowej surowo-lupanej 8/11, gr. 10 cm
- pobocze szer. 75 cm
- nawierzchnia zjazdu z betonowej kostki brukowej typu "cegiełka", jasnoszara
- nawierzchnia wybrukowana z betonowej kostki brukowej typu "cegiełka", jasnoszara
- nawierzchnia dojazdu z kruszywa do studni kolektora deszczowego
- proj. skarpa 1:1.5
- nr dz. ewid. podziałe, przewidzianej pod inwestycją drogową
- nr dz. ewid. przewidzianej pod inwestycją drogową
- nr działki ewid. ulegającej podziałowi
- nr dz. ewid. pod działką, nieprzewidzianej pod inwestycją drogową

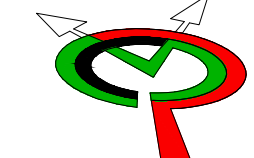JEDNOSTKA PROJEKTOWA	 <b>P-M CAMINO PAULINA KRZEMIEN</b> ul. Żołnierzy Lenino 30; 61-694 Poznań tel. 601 665 175, 724 713 177 email: <a href="mailto:biuro@pccamino.pl">biuro@pccamino.pl</a>		
INWESTOR	Prezydent Miasta Poznania Plac Kolegiacki 17, 61-841 Poznań		
OBIEKT	Budowa drogi gminnej 8KDL wraz infrastrukturą towarzyszącą w Poznaniu- odnoga ulicy Obodrzyckiej		
FAZA PROJEKTU	PROJEKT BUDOWLANY - TECHNICZNY		
BRANŻA	DROGI, ELEKTROENERGETYKA, TELETECHNIKA, WOD-KAN		
TREŚĆ RYSUNKU	PROJEKT ZAGOSPODAROWANIA TERENU- ark.2 Zakres ZRID		
PROJEKTOWAŁ (DR)	Imię i nazwisko	Numer uprawnień	Podpis
SPRAWDZIŁA (DR)	mgr inż. Adam Krzemięć	WKP/0358/POOD/22	
PROJEKTOWAŁ (EL)	mgr inż. Paulina Krzemięć	KUP/0046/PBD/17	
PROJEKTOWAŁ (TT)	mgr inż. Michał Kaczmarek	WKP/0386/POOE/13	
PROJEKTOWAŁ (WK)	mgr inż. Janusz Boruszak	WKP/0202/POOT/13	
SPRAWDZIŁ (WK)	mgr inż. Paweł Moczulski	WKP/0388/POOS/18	
	mgr inż. Jan Moczulski	LUKG/0004/PWOS/04	
Data	Skala	Numer rysunku	Numer projektu: 22073
10.2023	1:500	PZT_01.2	Strona numer: