


Przebudowa, do projektu wykonawczego, w sprawie przebudowy i likwidacji, w tym: **likwidacja istniejącej sieci kanalizacyjnej i projektowana kanalizacja deszczowa - ulica SKD-D i 4KD-D** w rejonie ulicy Wieruszowskiej w Poznaniu. **ZG-0UG.4104.1436.2023** Organ uchwały geodezyjnej: **PREZYDENT MIASTA POZNAŃ** Protokół: **WERYPKACJI ZG-0UG.4104.1436.2023, I NR. 1** Wykonano przez geodezyjnych: **mgr inż. Szymon Pasternak** Kierownik prac geodezyjnych: **Zbigniew Nowak** DT: **18.09.2024, 18:14** geodeta:

Przedsiębiorstwo Geodezyjne  
Szymon Pasternak  
ul. Czerwona 14, 62-023 Sołomie  
NIP: 637-154175747  
tel. 605 940 4281, spasternak@wp.pl

LINCOBENICE DWA CIEKI I SKARPA  
Z MARECZKI SIARKOWO-KAMIEŃNICH  
DO BRONOWA NA GOSPODAROWANIA  
0,0 M OD WYLOTU ORAZ 0,0 M WSKAZ  
WYKONANO PRASADZ

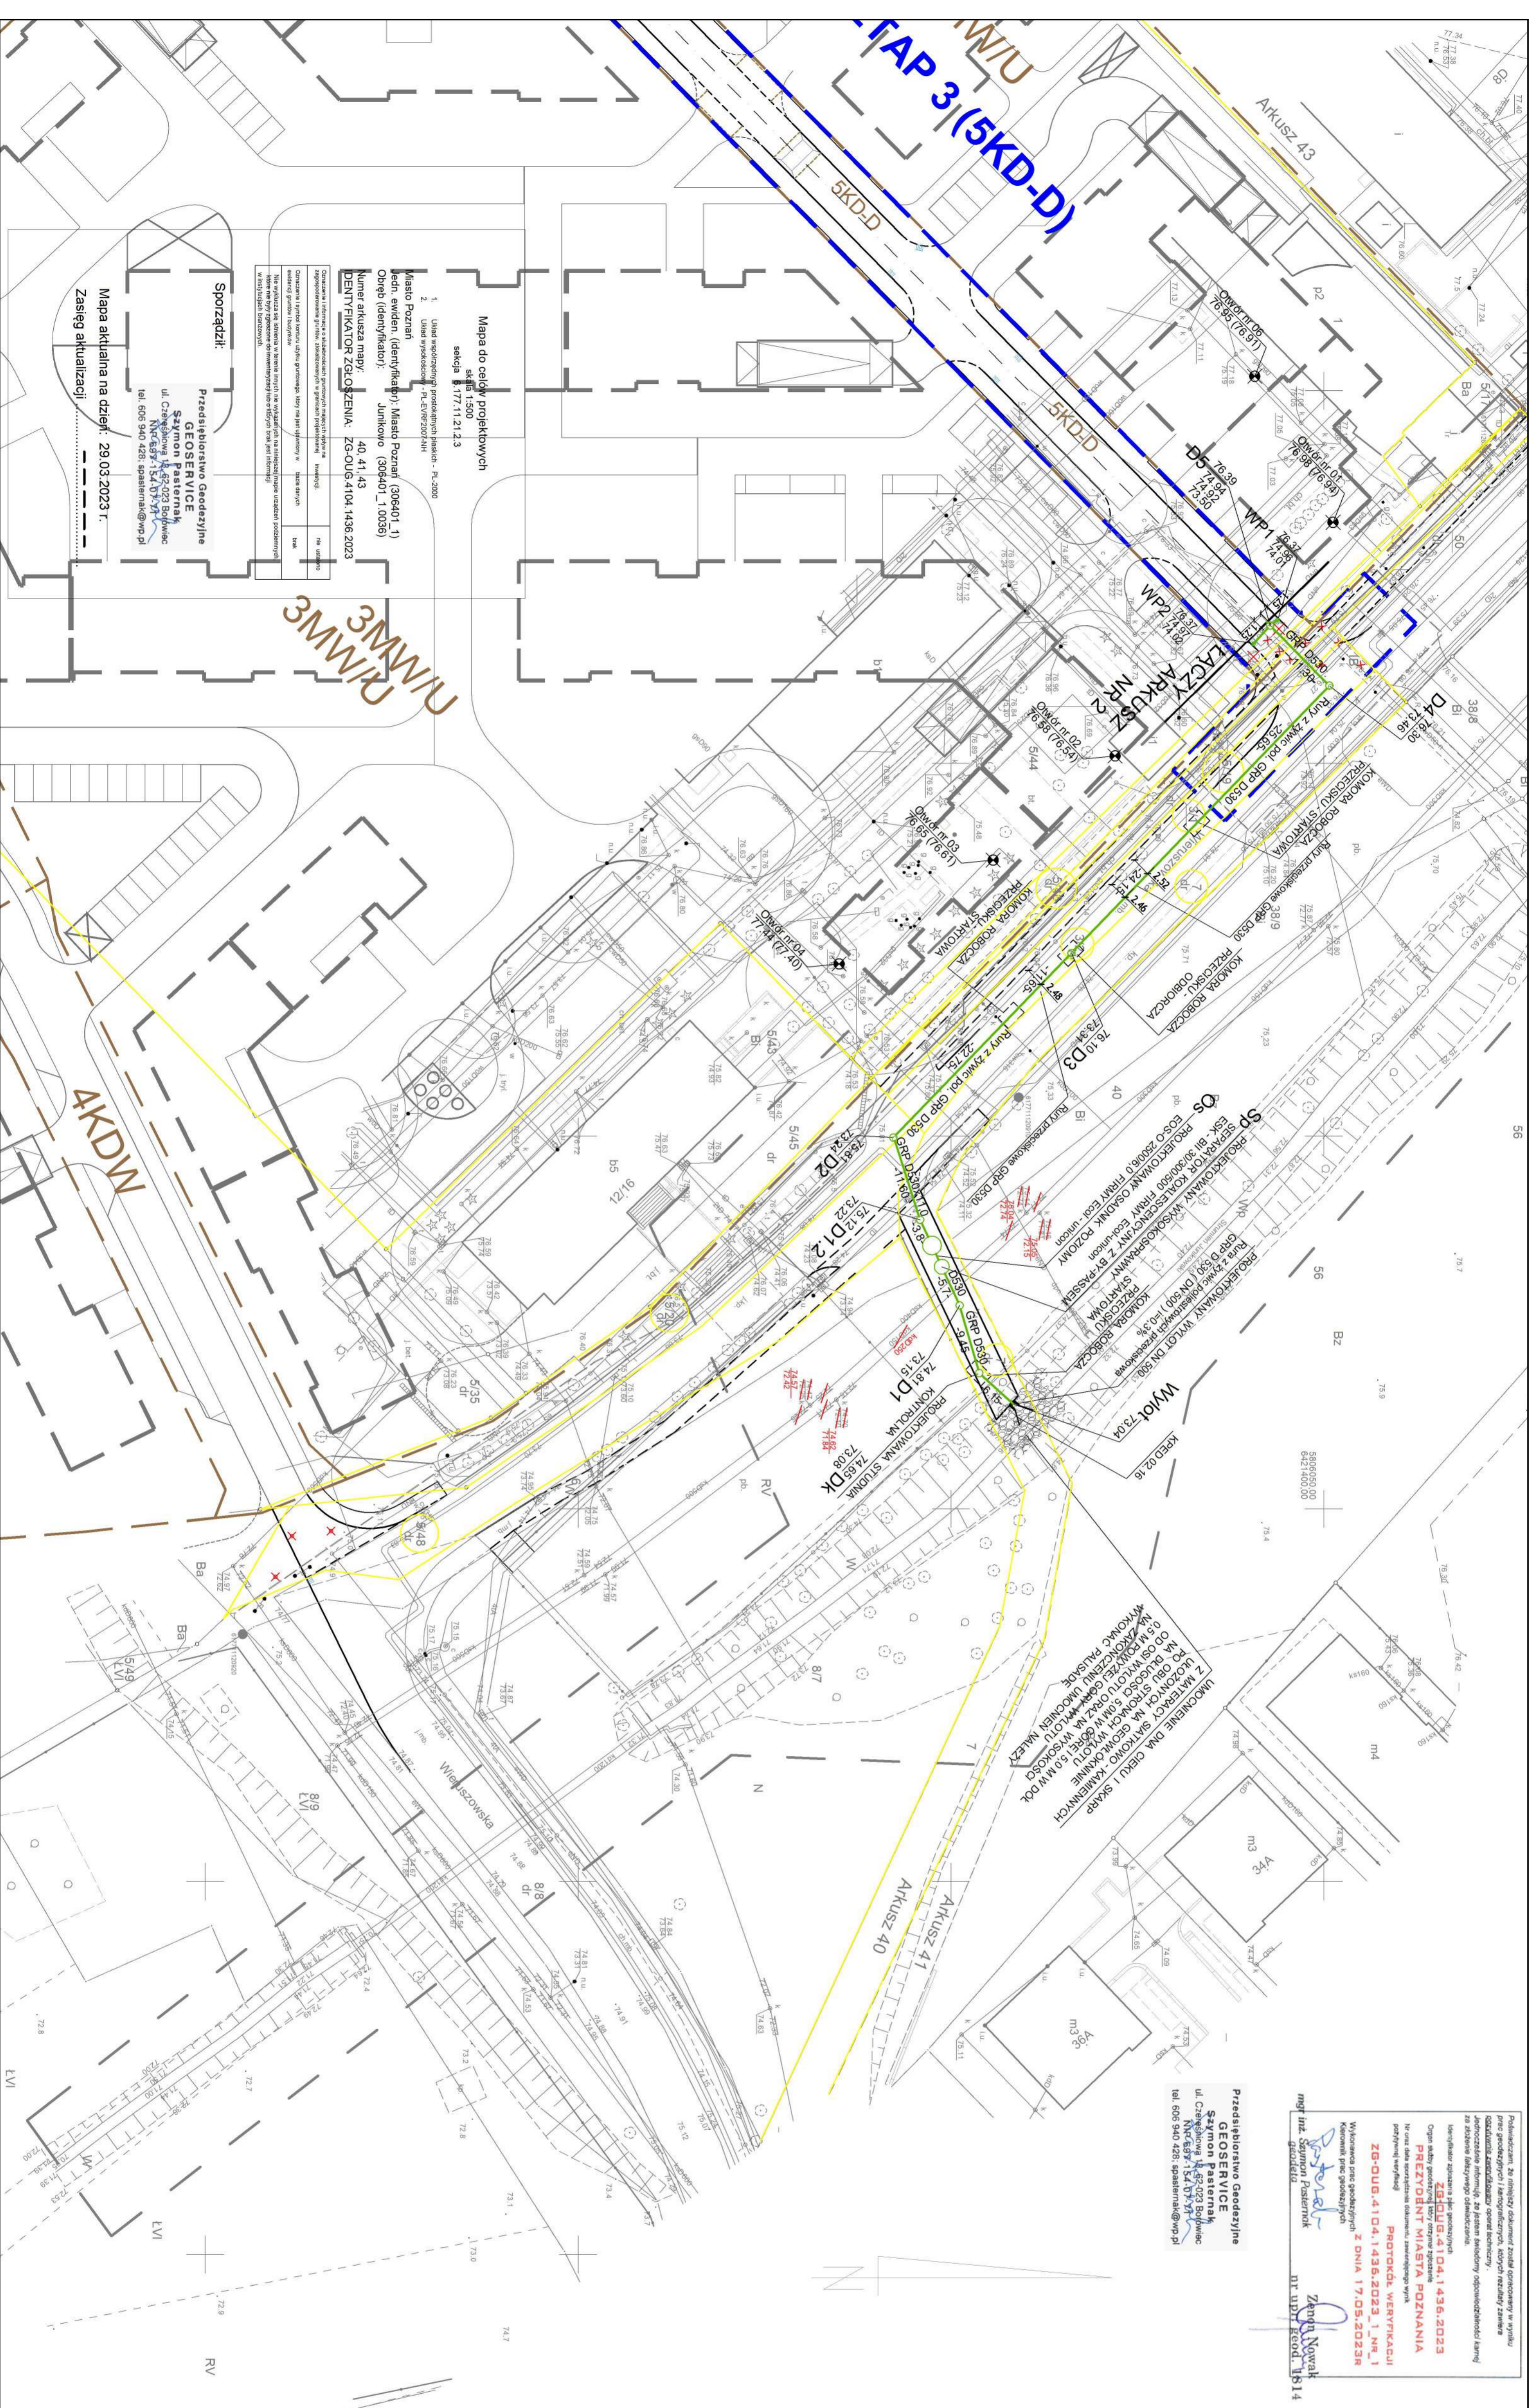

Mapa do celów projektowych  
skala 1:177112123  
1. Uład wypracowany przez: **SAW** - R. 2000  
2. Uład wypracowany przez: **SAW** - R. 2000  
Miejsce: **Miasto Poznań**  
Leczn. ewidenc. (identyfikacji): **Miasto Poznań (308401\_1)**  
Obrob. (identyfikacji): **Jurkowo (308401\_10038)**  
Numer arkusza mapy: **40\_41\_43**  
**DENTYFIKATOR ZGŁOZENIA: ZG-0UG.4104.1436.2023**

Spoządził:  
Przedsiębiorstwo Geodezyjne  
**GEOSERVICE**  
**Szymon Pasternak**  
ul. Czerwona 14, 62-023 Sołomie  
NIP: 637-154175747  
tel. 605 940 4281, spasternak@wp.pl

Mapa aktualna na dzień: **29.03.2023**  
Zasieg aktualizacji: .....

- LEGENDA:**
- Projektowana kanalizacja deszczowa - ulica SKD-D i 4KD-D
  - Granice działek
  - x x x x likwidacje
- Uwaga: Istniejące sieci na terenie planowanej inwestycji przewidziano do likwidacji.
- x x x x Istniejące rzędnice z pomiarów geodezyjnych

**PRACOWNIA ARCHYTEKTONICZNA EMY I STANISŁAWA SIPSKICH**  
ul. Marszalka 16  
60-001 Poznań  
TEL. 61 834 19 80

**art.Locum S.A.**  
ul. Piotrkowska 173, 90-447 Łódź

PROJEKT BUDOWY	SAW	18.08.2020	XXVI	PRW
WYKONANIE	SAW	18.08.2020	XXVI	PRW
ZAWIADOMIENIE	SAW	18.08.2020	XXVI	PRW
OPRACOWANIE	SAW	18.08.2020	XXVI	PRW

**OBIEKT:** BUDOWA KANALIZACJI DESZCZOWEJ W PROJEKTOWANEJ DRODZE SKD-D ORAZ 4KD-D WRAZ Z WYLOTEM DO POTOKU JUNIKOWSKIEGO W REJONIE ULICY WIERUSZOWSKIEJ W POZNANIU DZIAŁKI NR 7, 546, 520, 32, 31, 519, 546 I 544 ARKUSZ NR 40, ORAZ DZIAŁKA NR 481 ARKUSZ NR 43, OBRĘB JUNIKOWO (NR 0098)

**Tytuł:** PROJEKT ZAGOSPODAROWANIA TERENU (UL. WIERUSZOWSKA) - ARKUSZ NR 1

**PROJEKTANT:** mgr inż. Tomasz Bartkowiak  
upr. nr WWP0115PWC506

**PROJEKTOWY:** mgr inż. Marek Skóra  
upr. nr WWP0115PWC5063

**PROJEKTOWY:** mgr inż. Marek Skóra  
upr. nr WWP0115PWC5063

POZNAŃ, KWIECIEŃ 2024 R.