

Mapa do celów projektowych
skala 1 : 500
sekcja 6.177.11.03.2.4, 04.1.1, 04.1.3

1. Układ współrzędnych prostokątnych płaskich - PL-2000
2. Układ wysokościowy - PL-EVRF2007-NH

Województwo: wielkopolskie
Powiat: **Miasto Poznań**
Nazwa jednostki ewid.: **Miasto Poznań**
Jedn. ewid.: **Miasto Poznań 306401_1**
Nazwa obrębu ewid.: **Jeżyce**
Obręb: **306401_1.0021**
Numer arkusza mapy: **08, 09**
Działka/działki: **wg zasięgu**

ZG-OUG.4104.1809.2023

(identyfikator zgłoszenia pracy)
Sporządził:

Pracownia Geodezyjno Kartograficzna
IKSIGREK s.c.
Dariusz Kierzenka Dawid Wąsowicz
Ul. Obornicka 46
62-002 Suchy Las

Dawid Wąsowicz

Geodeta uprawniony
Nr upr. 19811

Nie wyklucza się istnienia w terenie innych nie wykazanych na niniejszej mapie urządzeń podziemnych, które nie były zgłoszone do inwentaryzacji, lub o których brak jest informacji w instytucjach branżowych.

Mapa aktualna na dzień 02.05.2023

Zakres aktualizacji -----

Potwierdzam zgodność mapy z projektem z
oryginałem ZG-OUG.4104.1809.2023

mgr inż. Katarzyna Pszczółkowska
Uprawnienia budowlane nr WKP/0089/POOS/03
do projektowania bez ograniczeń w specjalności
instalacyjnej w zakresie sieci, instalacji i urządzeń:
wodociągowych i kanalizacyjnych ciepłych,
wentylacyjnych i gazowych


Legenda:

- Proj. uzbrojenie zgodnie z ZG-OPK.4105.999.2025
oraz ZG-OPK.4105.1112.2025
- Proj. przyłtęcze kanalizacji deszczowej
- Istn. sieć do likwidacji

| | |
|--|--------------|
| Oznaczenie i informacje o służebnościach gruntowych mających wpływ na zagospodarowanie gruntów, zlokalizowanych w granicach projektowanej inwestycji | nie ustalano |
| Oznaczenie i symbol konturu użytku gruntowego, który nie jest ujawniony w bazie danych ewidencji gruntów i budynków | brak |
| Kolorem pomarańczowym zaznaczono punkty osnowy geodezyjnej, które podlegają ochronie. Zgodnie z art. 48 ust. 1, pkt 3 ustawy z dnia 17 maja 1989 r. - Prawo geodezyjne i kartograficzne (Dz. U. z 2015 r., poz. 520), kto (...) niszczy, uszkadza i przemieszcza znaki geodezyjne (...) podlega karze grzywny. | |

Jestem świadomy odpowiedzialności karnej za złożenie fałszywych oświadczeń. Oświadczam, że operat techniczny zawierający rezultaty prac geodezyjnych w wyniku których powstał niniejszy dokument uzyskał pozytywny wynik weryfikacji.

| | |
|---|---|
| Identyfikator zgłoszenia prac geodezyjnych | ZG-OUG.4104.1809.2023 |
| Organ Służby Geodezyjnej, który otrzymał zgłoszenie | PREZYDENT MIASTA POZNANIA |
| Wykonawca prac geodezyjnych | Pracownia Geodezyjno – Kartograficzna IKSIGREK s.c. Ul. Obornicka 46, 62-002 Suchy Las Dariusz Kierzenka, Dawid Wąsowicz 517 660 636 517 660 646 |
| Nr oraz data sporządzenia dokumentu zawierającego wynik pozytywnej weryfikacji | ZG-OUG.4104.1809.2023_1_nr_2 z dnia 15.06.2023 |
| Imię i nazwisko oraz nr uprawnień zawodowych kierownika prac | Dawid Wąsowicz Nr upr.19811 |

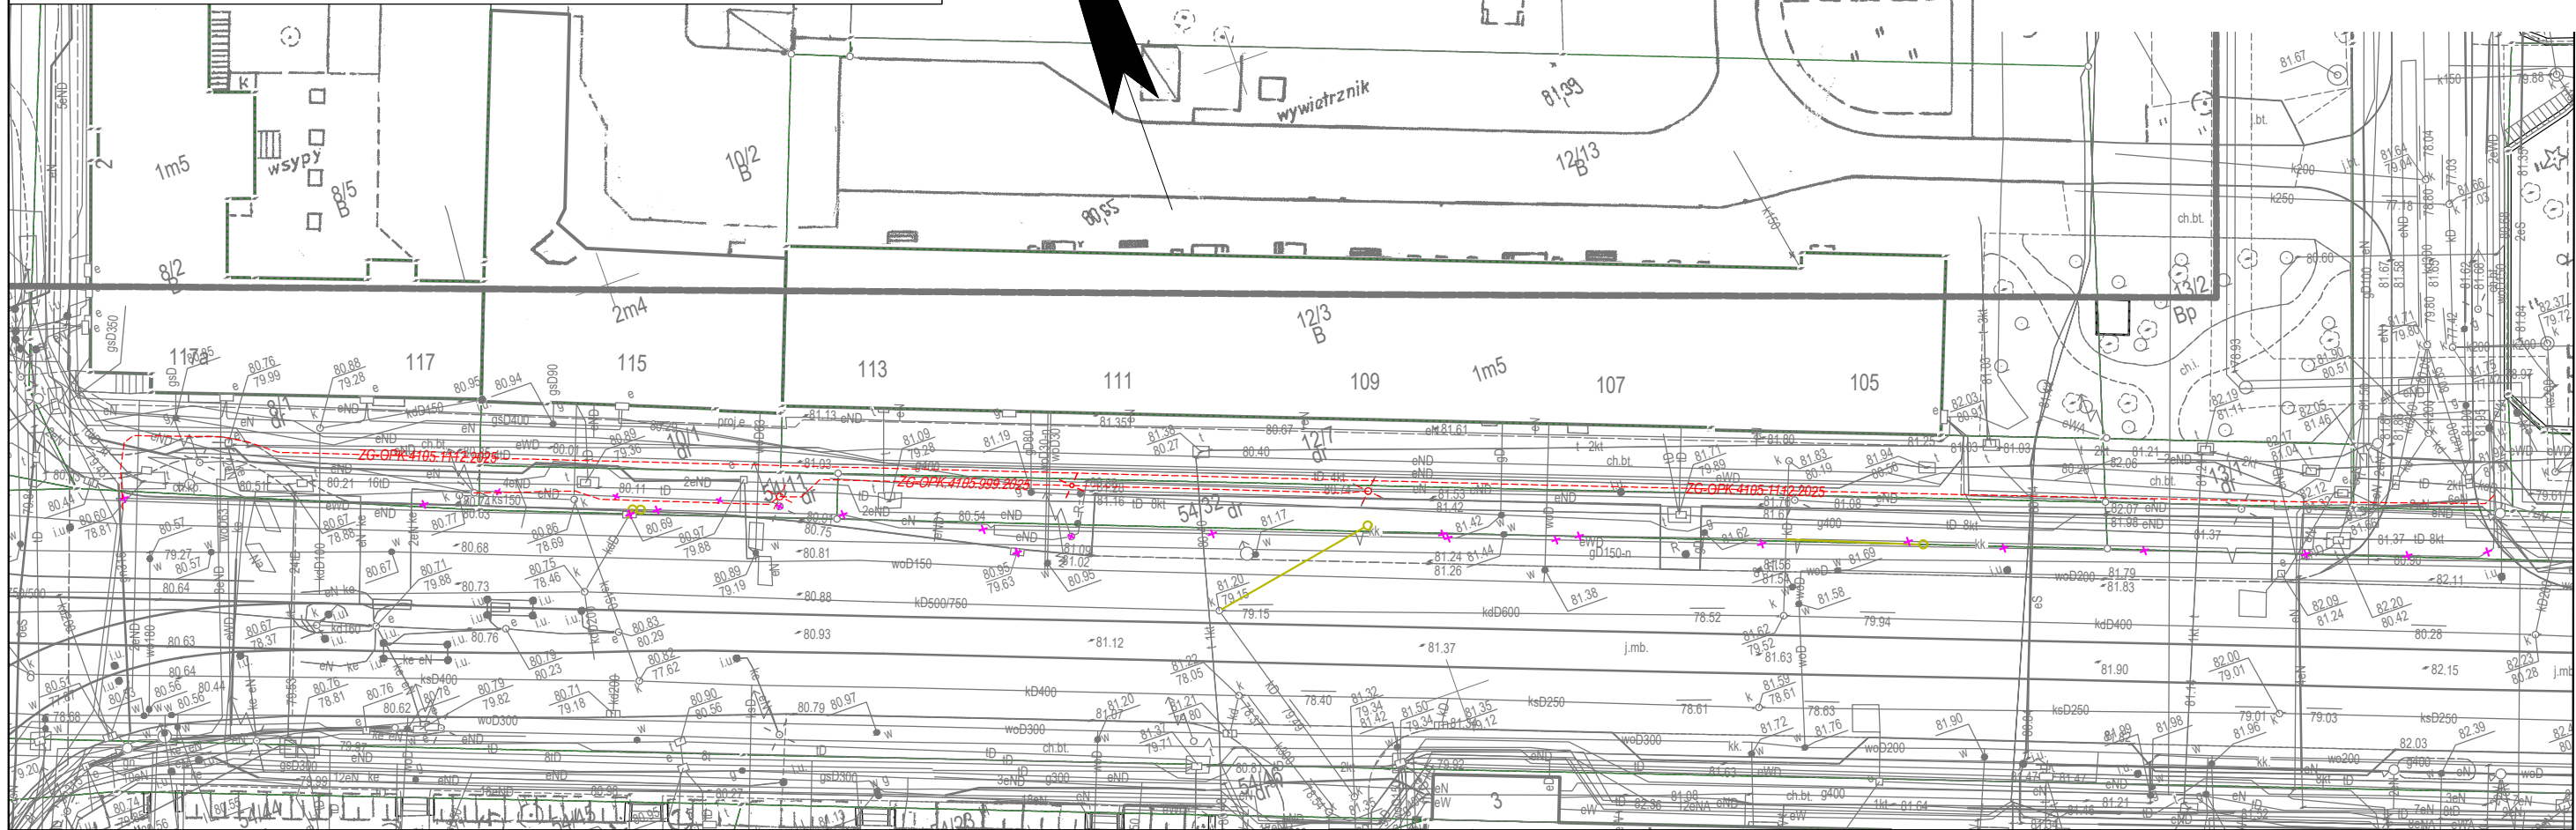

ZARZ. D GEODEZJI I KATASTRU MIEJSKIEGO GEOPOZ...
(Nazwa organu przeprowadzającego naradę koordynacyjną)

Zgodnie z art. 28c ustawy z 17 maja 1989r. - Prawo geodezyjne i kartograficzne po wiadomości, że niniejsza dokumentacja projektowa była przedmiotem narady koordynacyjnej przeprowadzonej w dniu 05-08-2025 (Data)

w MODGIK w Poznaniu, ul. Gronowa 20, 61-655 Poznań
(Nazwa jednostki, adres przeprowadzenia narady koordynacyjnej)

ZG-OPK.4105.1113.2025 Poznań, 05-08-2025
(Znak sprawy) (Miejscowość, data)

Gulczy, ska Małgorzata
(Podpis przewodniczącego narady koordynacyjnej)