


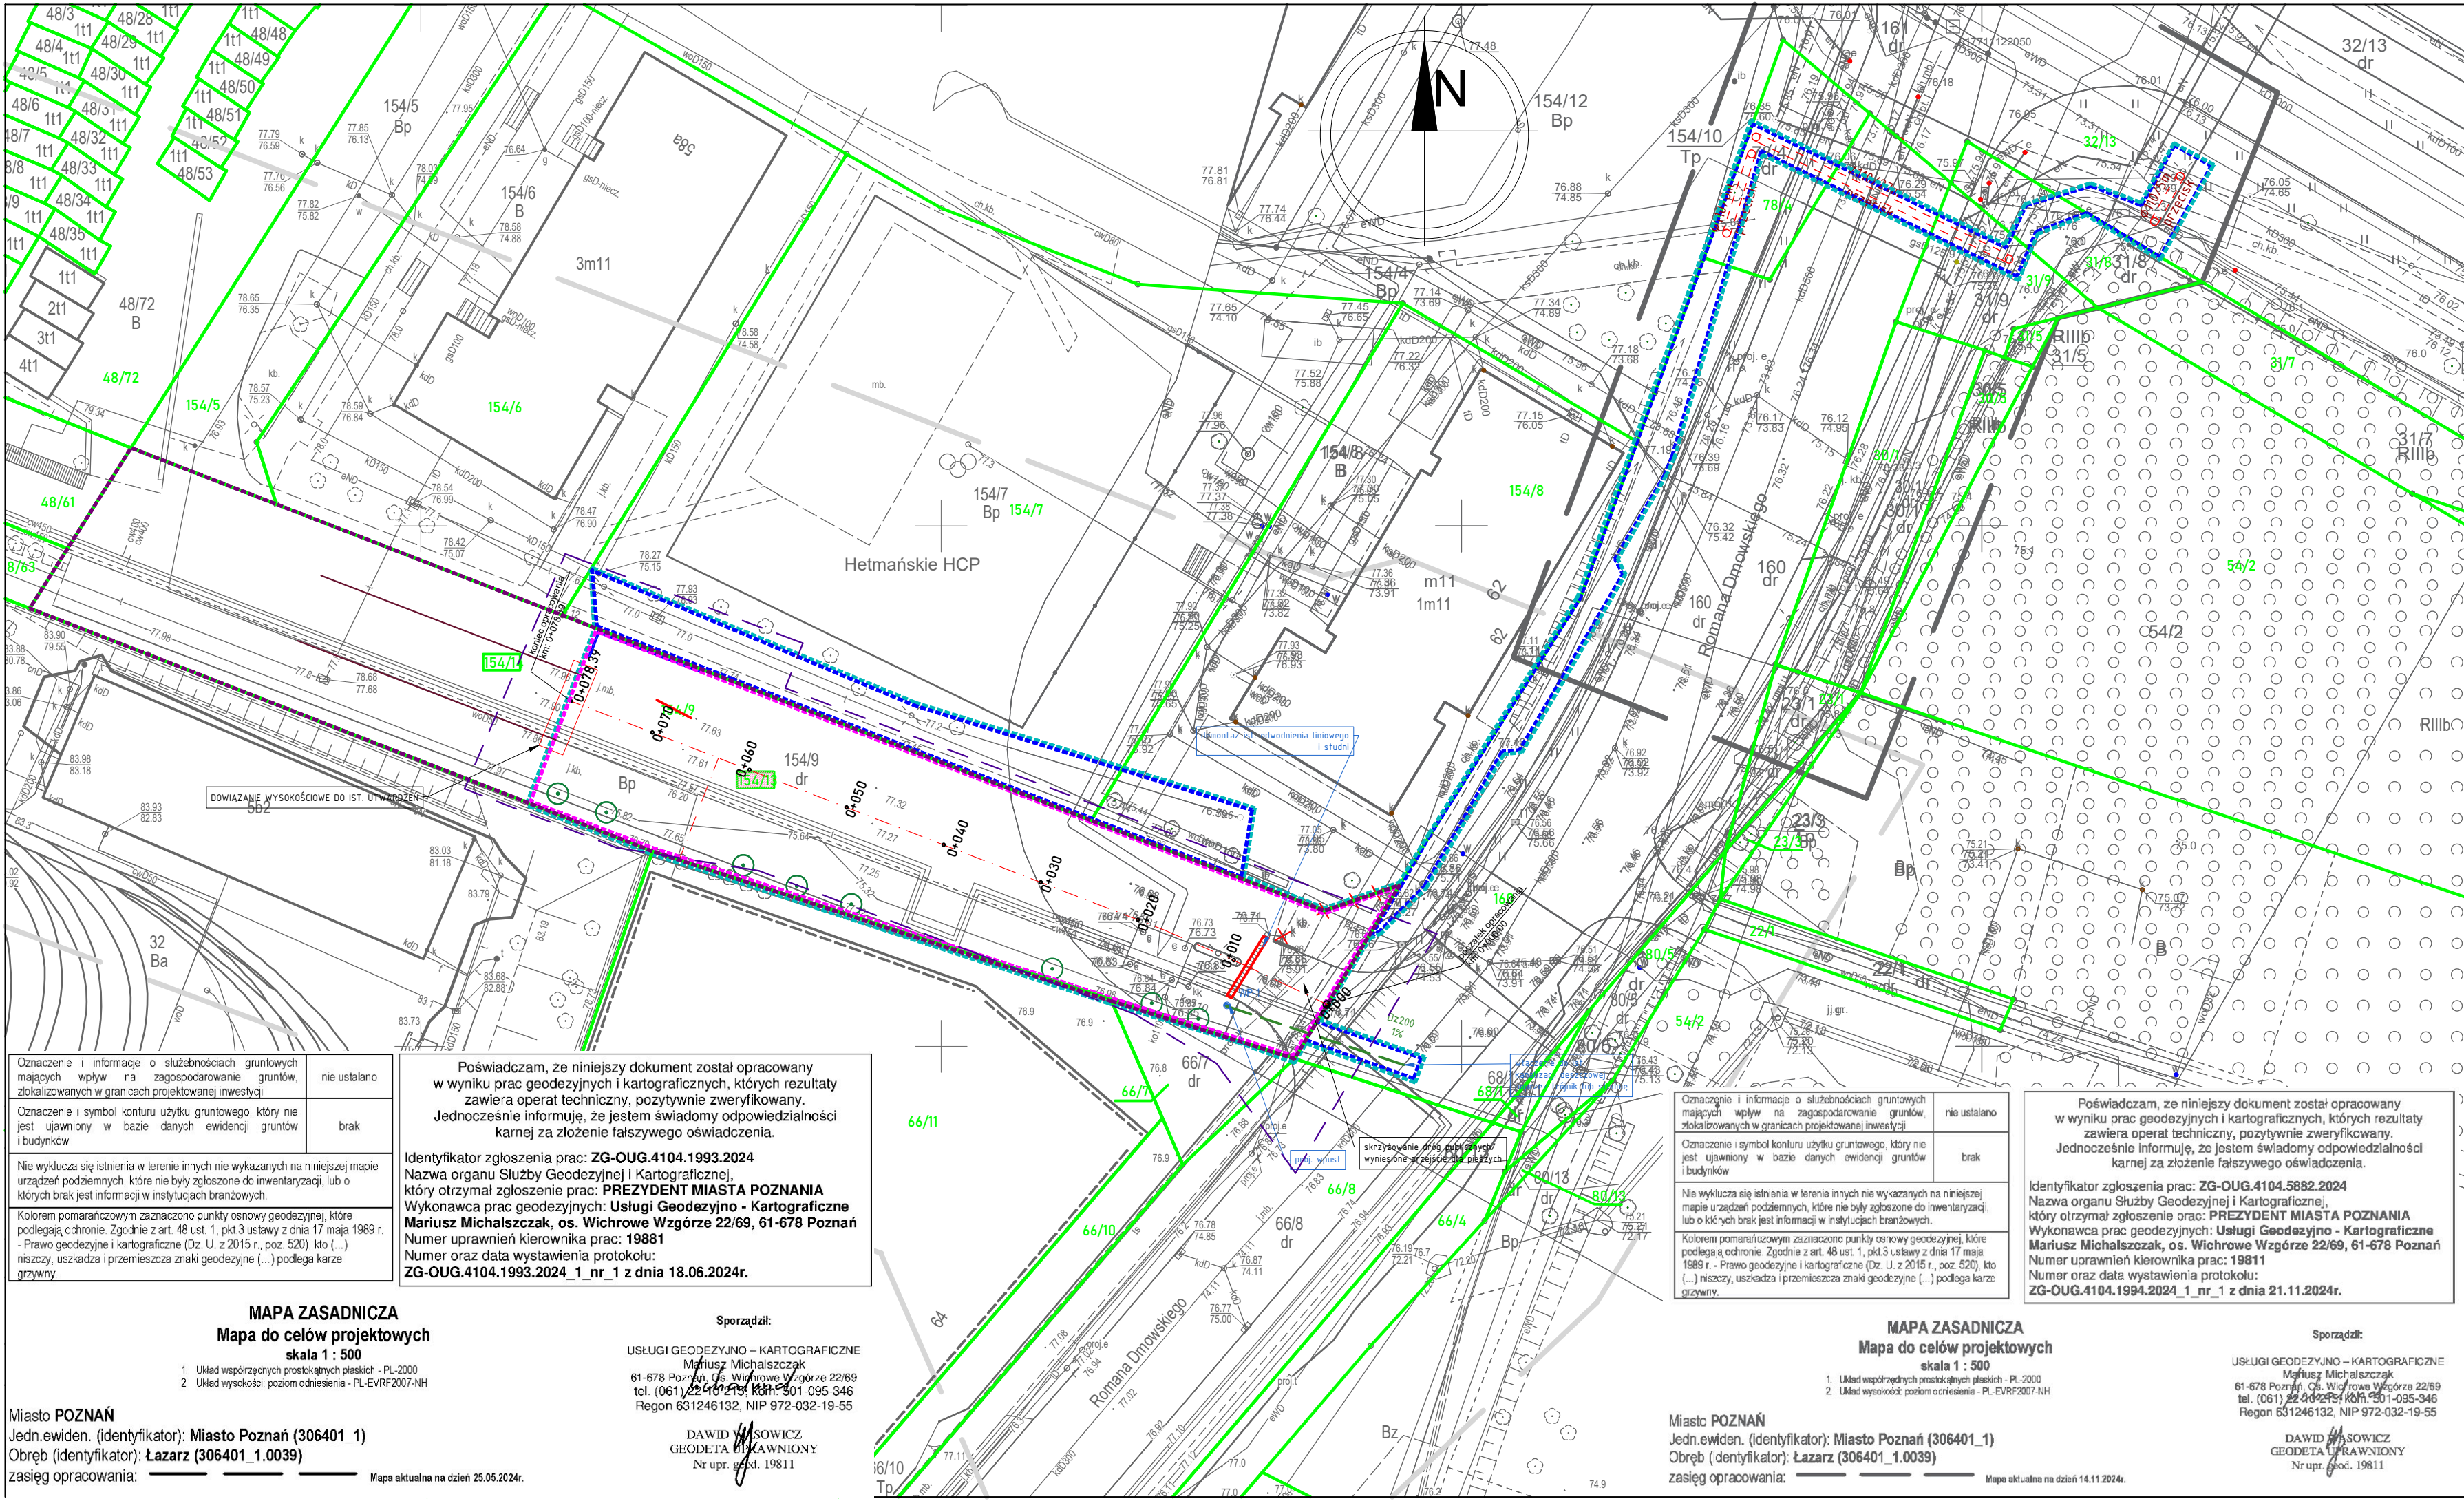

BRANŻA SANITARNA

- PROJ. NOWY ODCINEK KD
- PROJ. WPUST
- DEMONTAŻ SIECI
- DEMONTAŻ ODW. LINIOWEGO

- teren niezbędny dla obiektów budowlanych (kolor turkusowy) inwestycji
- projektowana linia rozgraniczająca stanowiąca linię podziału nieruchomości (kolor różowy)
- linie rozgraniczające określające zakres ograniczenia w korzystaniu z nieruchomości w związku z przebudową sieci /linii niezbędnej dla budowy lub przebudowy uzbrojenia terenu (kolor granatowy)
- istniejące granice działki nr 154/9 przeznaczonej do podziału (kolor purpurowy)

Oznaczenia uzbrojenia terenu:

- t - istn. sieć telekomunikacyjna
- e - istn. sieć elektroenergetyczna
- g - istn. sieć gazowa
- w - istn. sieć wodociągowa
- k - istn. sieć kanalizacyjna

Oznaczenie i informacje o służebnościach gruntowych mających wpływ na zagospodarowanie gruntów, zlokalizowanych w granicach projektowanej inwestycji

Oznaczenie i symbol konturu użytku gruntowego, który nie jest ujawniony w bazie danych ewidencji gruntów i budynków

Nie wyklucza się istnienia w terenie innych nie wykazanych na niniejszej mapie urządzeń podziemnych, które nie były zgłoszone do inwentaryzacji, lub o których brak jest informacji w instytucjach branżowych.

Kolorem pomarańczowym zaznaczono punkty osnowy geodezyjnej, które podlegają ochronie. Zgodnie z art. 48 ust. 1, pkt.3 ustawy z dnia 17 maja 1989 r. - Prawo geodezyjne i kartograficzne (Dz. U. z 2015 r., poz. 520), kto (...) niszczy, uszkadza i przemieszcza znaki geodezyjne (...) podlega karze grzywny.

Poświadczam, że niniejszy dokument został opracowany w wyniku prac geodezyjnych i kartograficznych, których rezultaty zawiera operat techniczny, pozytywnie zweryfikowany. Jednocześnie informuję, że jestem świadomy odpowiedzialności karnej za złożenie fałszywego oświadczenia.

Identyfikator zgłoszenia prac: ZG-OUG.4104.1993.2024
Nazwa organu Służby Geodezyjnej i Kartograficznej, który otrzymał zgłoszenie prac: **PREZYDENT MIASTA POZNANIA**
Wykonawca prac geodezyjnych: **Usługi Geodezyjno - Kartograficzne Mariusz Michalszczak, os. Wichrowe Wzgórze 22/69, 61-678 Poznań**
Numer uprawnień kierownika prac: **19881**
Numer oraz data wystawienia protokołu: **ZG-OUG.4104.1993.2024_1_nr_1 z dnia 18.06.2024r.**

MAPA ZASADNICZA
Mapa do celów projektowych
skala 1 : 500

- Układ współrzędnych prostokątnych płaskich - PL-2000
- Układ wysokości: poziom odniesienia - PL-EVRF2007-NH

Miasto POZNAŃ
Jedn.ewiden. (identyfikator): **Miasto Poznań (306401_1)**
Obręb (identyfikator): **Łazarz (306401_1.0039)**
zasieg opracowania:

Mapa aktualna na dzień 25.05.2024r.

Sporządził:

USŁUGI GEODEZYJNO - KARTOGRAFICZNE
Mariusz Michalszczak
61-678 Poznań, Os. Wichrowe Wzgórze 22/69
tel. (061) 22 66 22 51 KOrn. 501-095-346
Regon 631246132, NIP 972-032-19-55

DAWID PASOWICZ
GEODETA UPRAWNIONY
Nr upr. geod. 19811

Oznaczenie i informacje o służebnościach gruntowych mających wpływ na zagospodarowanie gruntów, zlokalizowanych w granicach projektowanej inwestycji

Oznaczenie i symbol konturu użytku gruntowego, który nie jest ujawniony w bazie danych ewidencji gruntów i budynków

Nie wyklucza się istnienia w terenie innych nie wykazanych na niniejszej mapie urządzeń podziemnych, które nie były zgłoszone do inwentaryzacji, lub o których brak jest informacji w instytucjach branżowych.

Kolorem pomarańczowym zaznaczono punkty osnowy geodezyjnej, które podlegają ochronie. Zgodnie z art. 48 ust. 1, pkt.3 ustawy z dnia 17 maja 1989 r. - Prawo geodezyjne i kartograficzne (Dz. U. z 2015 r., poz. 520), kto (...) niszczy, uszkadza i przemieszcza znaki geodezyjne (...) podlega karze grzywny.

MAPA ZASADNICZA
Mapa do celów projektowych
skala 1 : 500

- Układ współrzędnych prostokątnych płaskich - PL-2000
- Układ wysokości: poziom odniesienia - PL-EVRF2007-NH

Miasto POZNAŃ
Jedn.ewiden. (identyfikator): **Miasto Poznań (306401_1)**
Obręb (identyfikator): **Łazarz (306401_1.0039)**
zasieg opracowania:

Mapa aktualna na dzień 14.11.2024r.

Sporządził:

USŁUGI GEODEZYJNO - KARTOGRAFICZNE
Mariusz Michalszczak
61-678 Poznań, Os. Wichrowe Wzgórze 22/69
tel. (061) 22 66 22 51 KOrn. 501-095-346
Regon 631246132, NIP 972-032-19-55

DAWID PASOWICZ
GEODETA UPRAWNIONY
Nr upr. geod. 19811

Poświadczam, że niniejszy dokument został opracowany w wyniku prac geodezyjnych i kartograficznych, których rezultaty zawiera operat techniczny, pozytywnie zweryfikowany. Jednocześnie informuję, że jestem świadomy odpowiedzialności karnej za złożenie fałszywego oświadczenia.

Identyfikator zgłoszenia prac: ZG-OUG.4104.5882.2024
Nazwa organu Służby Geodezyjnej i Kartograficznej, który otrzymał zgłoszenie prac: **PREZYDENT MIASTA POZNANIA**
Wykonawca prac geodezyjnych: **Usługi Geodezyjno - Kartograficzne Mariusz Michalszczak, os. Wichrowe Wzgórze 22/69, 61-678 Poznań**
Numer uprawnień kierownika prac: **19811**
Numer oraz data wystawienia protokołu: **ZG-OUG.4104.1994.2024_1_nr_1 z dnia 21.11.2024r.**

PROJEKTANT:	K S M projekt 61-619 Poznań, ul. Sielawy 21K/3 tel. 502 335 225 www.ksmprojekt.pl	
INWESTYCJA:	Budowa drogi publicznej, ulicy bocznej od ul. Dmowskiego, na części działki nr 154/9 ark. 34 obr. Łazarz w Poznaniu	
INWESTOR:	Prezydent Miasta Poznania pl. Kolegiacki 17 61-841 Poznań	
BRANŻA:	sanitarna	
ETAP:	PAB	
PRZEDMIOT:	PLAN SYTUACYJNY	
SANITARNA:	PROJEKTANT: mgr inż. Marek Jarych WK/P/0143/PWOS/17 w specjalności instalacyjnej w zakresie sieci, instalacji i urządzeń cieplnych, wentylacyjnych, gazowych, wodociągowych i kanalizacyjnych	
SANITARNA:	SPRAWDZAJĄCY: mgr inż. Agnieszka Bosacka 7131-7132/137/PW/2002 w specjalności instalacyjnej w zakresie sieci, instalacji i urządzeń cieplnych, wentylacyjnych, gazowych, wodociągowych i kanalizacyjnych	
DATA:	07.2025	NR RYS.:
SKALA:	1:500	