

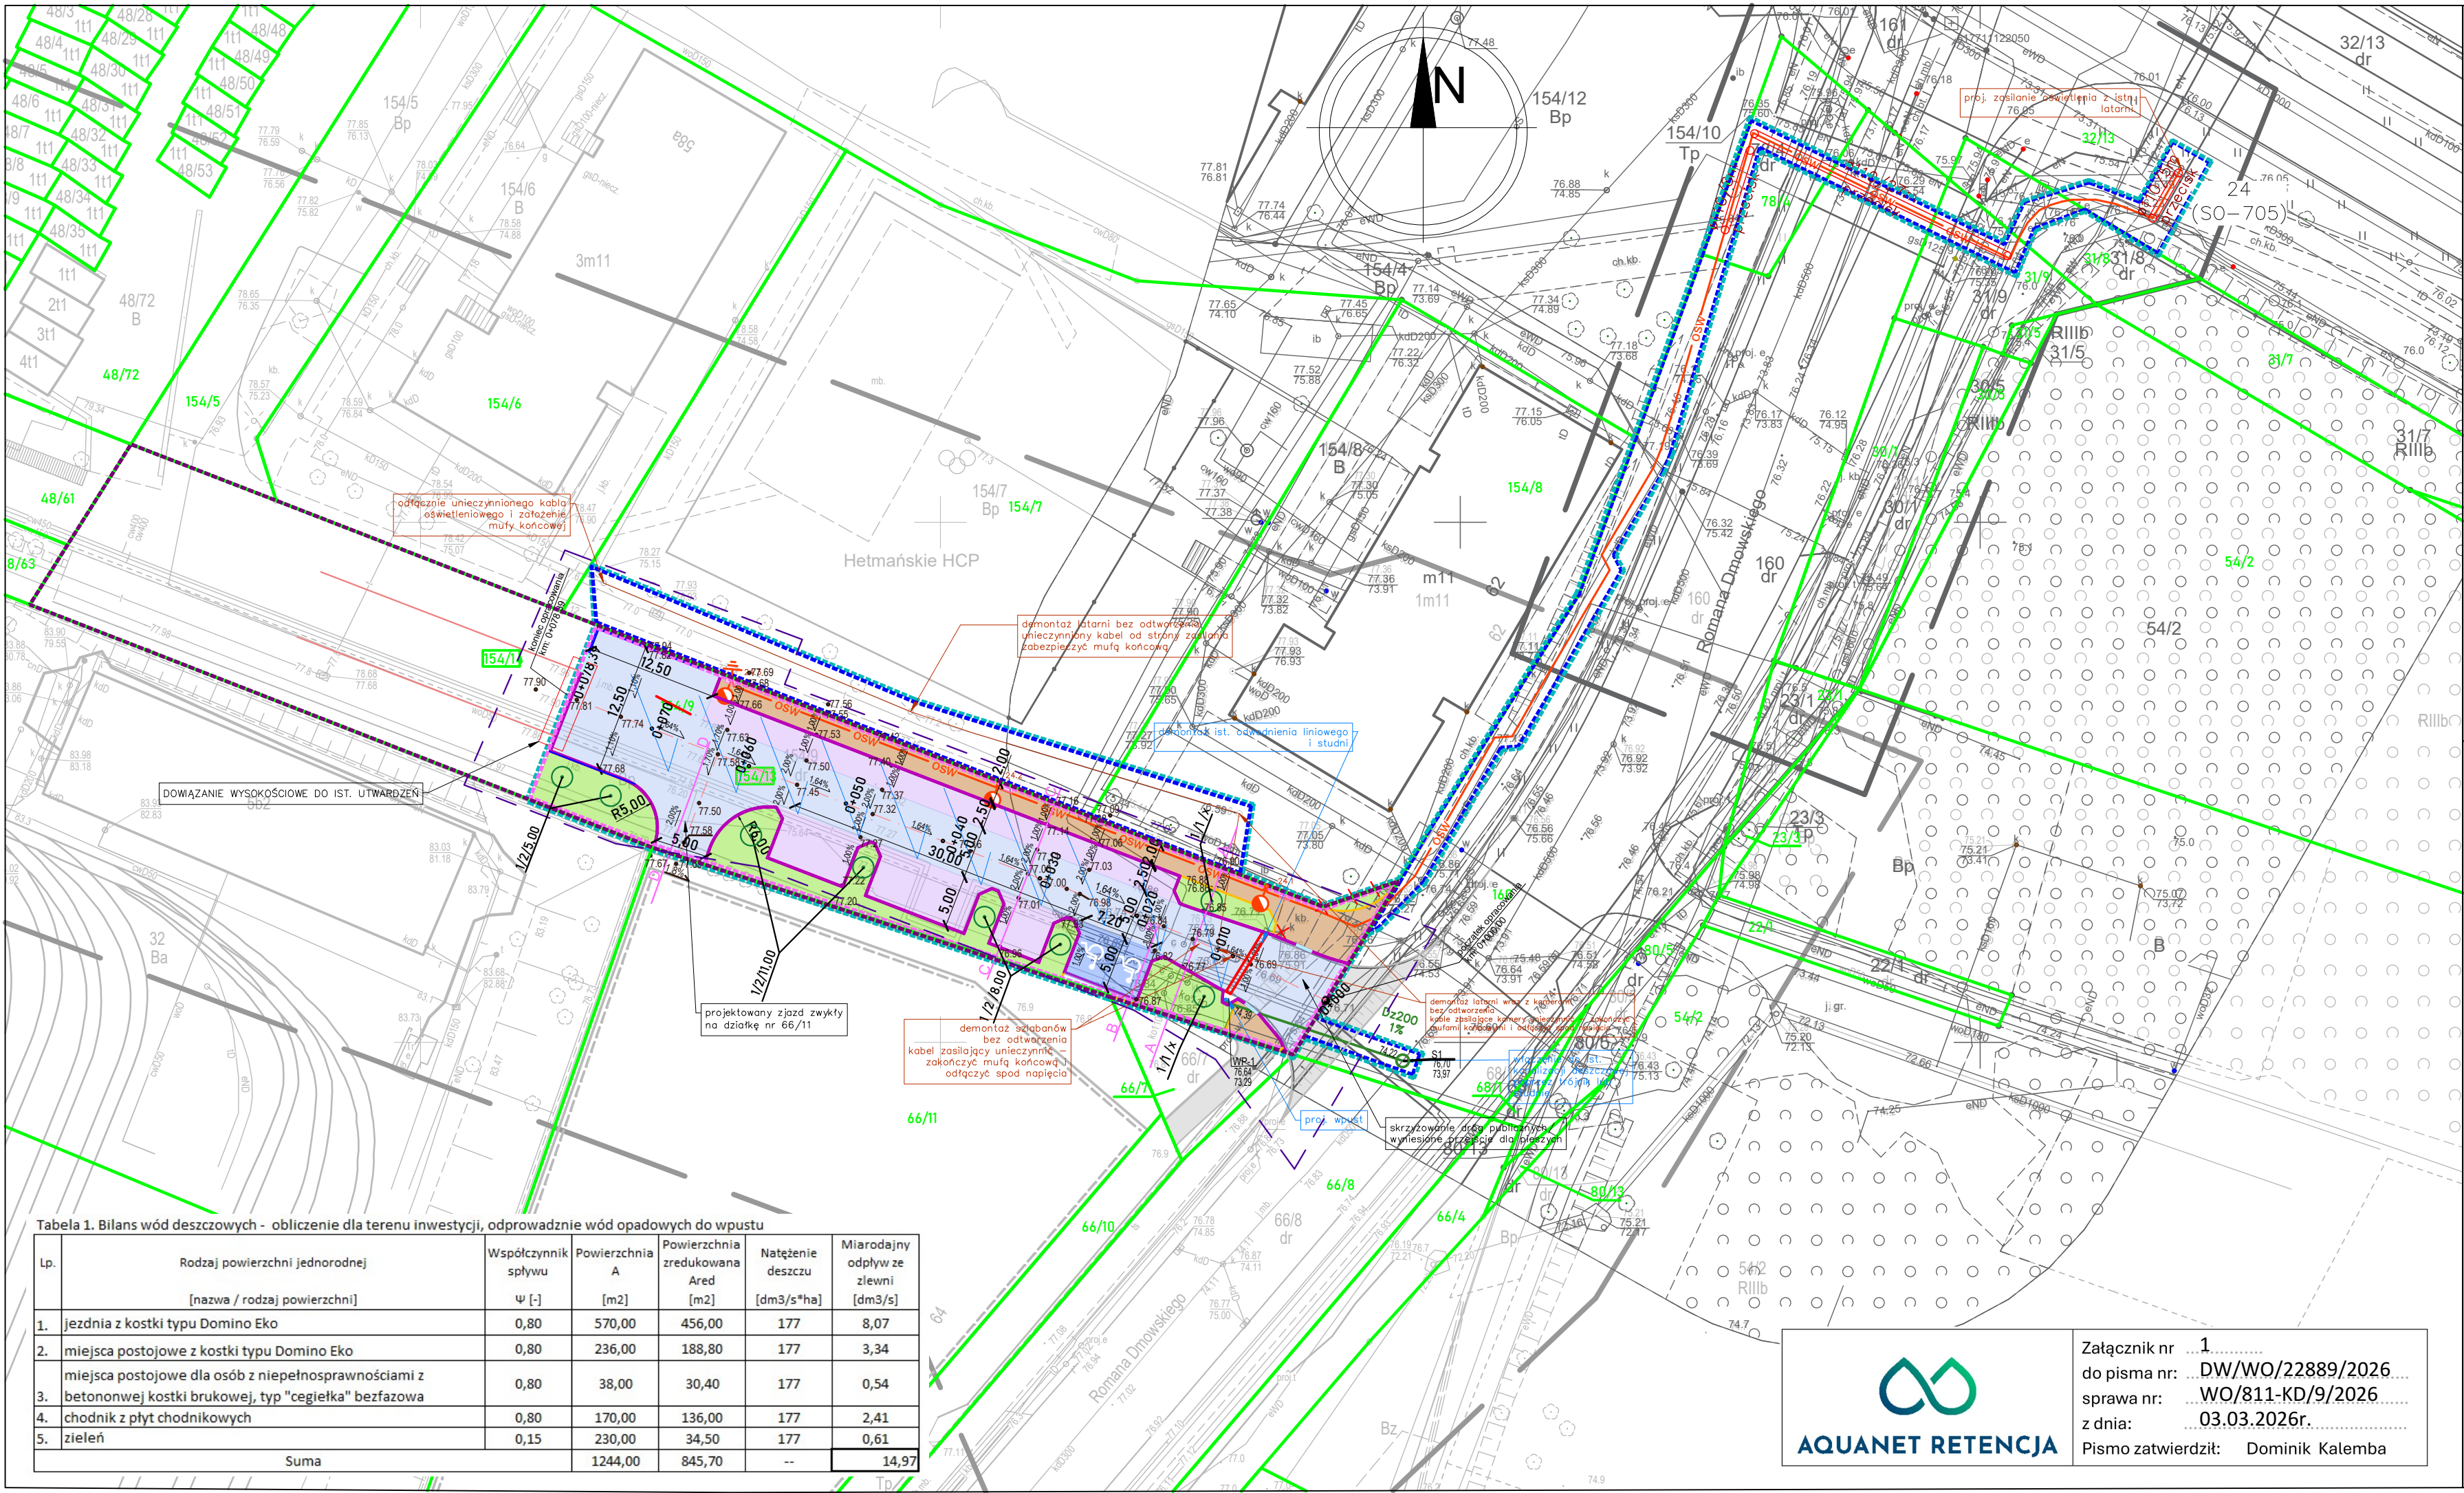


Tabela 1. Bilans wód deszczowych - obliczenie dla terenu inwestycji, odprowadzenie wód opadowych do wpustu					
Lp.	Rodzaj powierzchni jednorodnej [nazwa / rodzaj powierzchni]	Współczynnik spływu Ψ [-]	Powierzchnia A [m ²]	Powierzchnia zredukowana Ared [m ²]	Miarodajny odpływ ze zlewni [dm ³ /s]
1.	jezdnie z kostki typu Domino Eko	0,80	570,00	456,00	177
2.	miejsca postojowe z kostki typu Domino Eko	0,80	236,00	188,80	177
3.	miejsca postojowe dla osób z niepełnosprawnościami z betonowej kostki brukowej, typ "cegielka" bezfazowa	0,80	38,00	30,40	177
4.	chodnik z płyt chodnikowych	0,80	170,00	136,00	177
5.	zieleni	0,15	230,00	34,50	177
Suma			1244,00	845,70	14,97



Załącznik nr 1

do pisma nr: DW/WO/22889/2026

sprawa nr: WO/811-KD/9/2026

z dnia: 03.03.2026r.

Pismo zatwierdził: Dominik Kalemba

LEGENDA:

- granice działki

160 - numer działki

~~154/9~~ - numer działki przed podziałem

154/13 - numer działki po podziale - do przejęcia

154/14 - numer działki po podziale - bez przejęcia

- projektowany krawężnik betonowy wyniesiony 12 cm

- projektowane obrzeże betonowe

- projektowany krawężnik zatopiony

- projektowany krawężnik przejściowy

- istniejąca krawężnie jezdni za placem do zawracania

- oś jezdni oraz zjazdu

- projektowana nawierzchnia miejsc postojowych z kostki typu Domino Eko, w kolorze grafitowym powierzchnia biologicznie czynna 15,5%

- projektowana nawierzchnia jezdni z kostki typu Domino Eko, w kolorze szarym powierzchnia biologicznie czynna 15,5%

- projektowana nawierzchnia miejsc postojowych dla osób z niepełnosprawnościami z kostki betonowej typu "cegielka", bezfazowej w kolorze jasnoszarym

- projektowany zabruk z kostki granitowej surowolupanej 8/11cm

- projektowana nawierzchnia chodnika z płyt chodnikowych 50x50cm

- nawierzchnia objęta decyzją Prezydenta Miasta Poznania nr 1235/2022 z dnia 9.12.2022 r. znak UA-IV.6740.883.2022 zezwalającej na realizację inwestycji drogowej polegającej na rozbudowie drogi ul. Dmowskiego w Poznaniu

- projektowana zieleni/trawniki

- obszar oddziaływania inwestycji dla dróg gminnych (6,0 m od zewnętrznej krawędzi jezdni)

- teren niezbędny dla obiektów budowlanych/dla inwestycji

(kolor turkusowy)

- projektowana linia rozgraniczająca teren stanowiąca linie podziału nieruchomości

(kolor różowy)

- linie rozgraniczające określające zakres ograniczenia w korzystaniu z nieruchomości w związku z przebudową sieci /linia terenu niezbędnego dla budowy lub przebudowy sieci uzbrojenia terenu

(kolor granatowy)

- istniejące granice działki nr 154/9 przeznaczonej do podziału

(kolor purpurowy)

Oznaczenia uzbrojenia terenu:

t - istn. sieć telekomunikacyjna

e - istn. sieć elektroenergetyczna

g - istn. sieć gazowa

w - istn. sieć wodociągowa

k - istn. sieć kanalizacyjna

- projektowane drzewa - klon pospolity

- oznaczenie proj. nasadzeń

<symbol drzewa/szt./roztaw [m]>

- drzewo istniejące do wycinki

- drzewo istniejące do zachowania

BRANŻA ELEKRYCZNA

- PROJ. LATARNIA wys. 6m, wysięgnik 1m/15stopni, oprawa LED 19,3W

- PROJ. KABEL OŚWIETLENIOWY

- PROJ. UZIOM PIONOWY

- PROJ. KABEL ZASILAJĄCY nn

- PROJ. MUFA KABLOWA nn

- PROJ. RURA OSŁONOWA

- DEMONTAŻ

BRANŻA SANITARNA

- PROJ. NOWY ODCINEK KD

- PROJ. WPUST

- DEMONTAŻ SIECI

- DEMONTAŻ ODW. LINIOWEGO

PROJEKTANT:

K S M projekt

61-619 Poznań, ul. Sielawy 21K/3
tel. 502 335 225 www.ksmprojekt.pl

INWESTYCJA:

Budowa drogi publicznej, ulicy bocznej od ul. Dmowskiego, na części działki nr 154/9 ark. 34 obr. Łazarz w Poznaniu

INWESTOR:

**Prezydent Miasta Poznania
pl. Kolegiacki 17
61-841 Poznań**

BRANŻA:

zbiorcza

ETAP:

PZT

PRZEDMIOT:

Projekt zagospodarowania terenu

PROJEKTANT:

mgr inż. Kamila Szczepkowska - Maj

WK/P/0094/POOD/12 w spec. drogowej

SPRAWDZAJĄCY:

mgr inż. Patryk Ciesielczak

WK/P/0293/POOD/12 w spec. drogowej

ELEKTRYCZNA:

PROJEKTANT: mgr inż. Jakub Wróblewski

WK/P/0255/POOE/15 w spec. instalacyjnej elektrycznej i elektroenergetycznej

SPRAWDZAJĄCY: mgr inż. Tomasz Hibner

WK/P/0212/POOE/19 w spec. instalacyjnej elektrycznej i elektroenergetycznej

SANITARNA:

PROJEKTANT: mgr inż. Marek Jarych

WK/P/0143/PWOS/17 w specjalności instalacyjnej w zakresie sieć, instalacji i urządzeń cieplnych, wentylacyjnych, gazowych, wodociągowych i kanalizacyjnych

SPRAWDZAJĄCY: mgr inż. Agnieszka Bosacka

7131-7132/137/PW/2002 w specjalności instalacyjnej w zakresie sieć, instalacji i urządzeń cieplnych, wentylacyjnych, gazowych, wodociągowych i kanalizacyjnych

DATA:

07.2025

NR RYS.:

PZT-2.0

SKALA:

1:500