

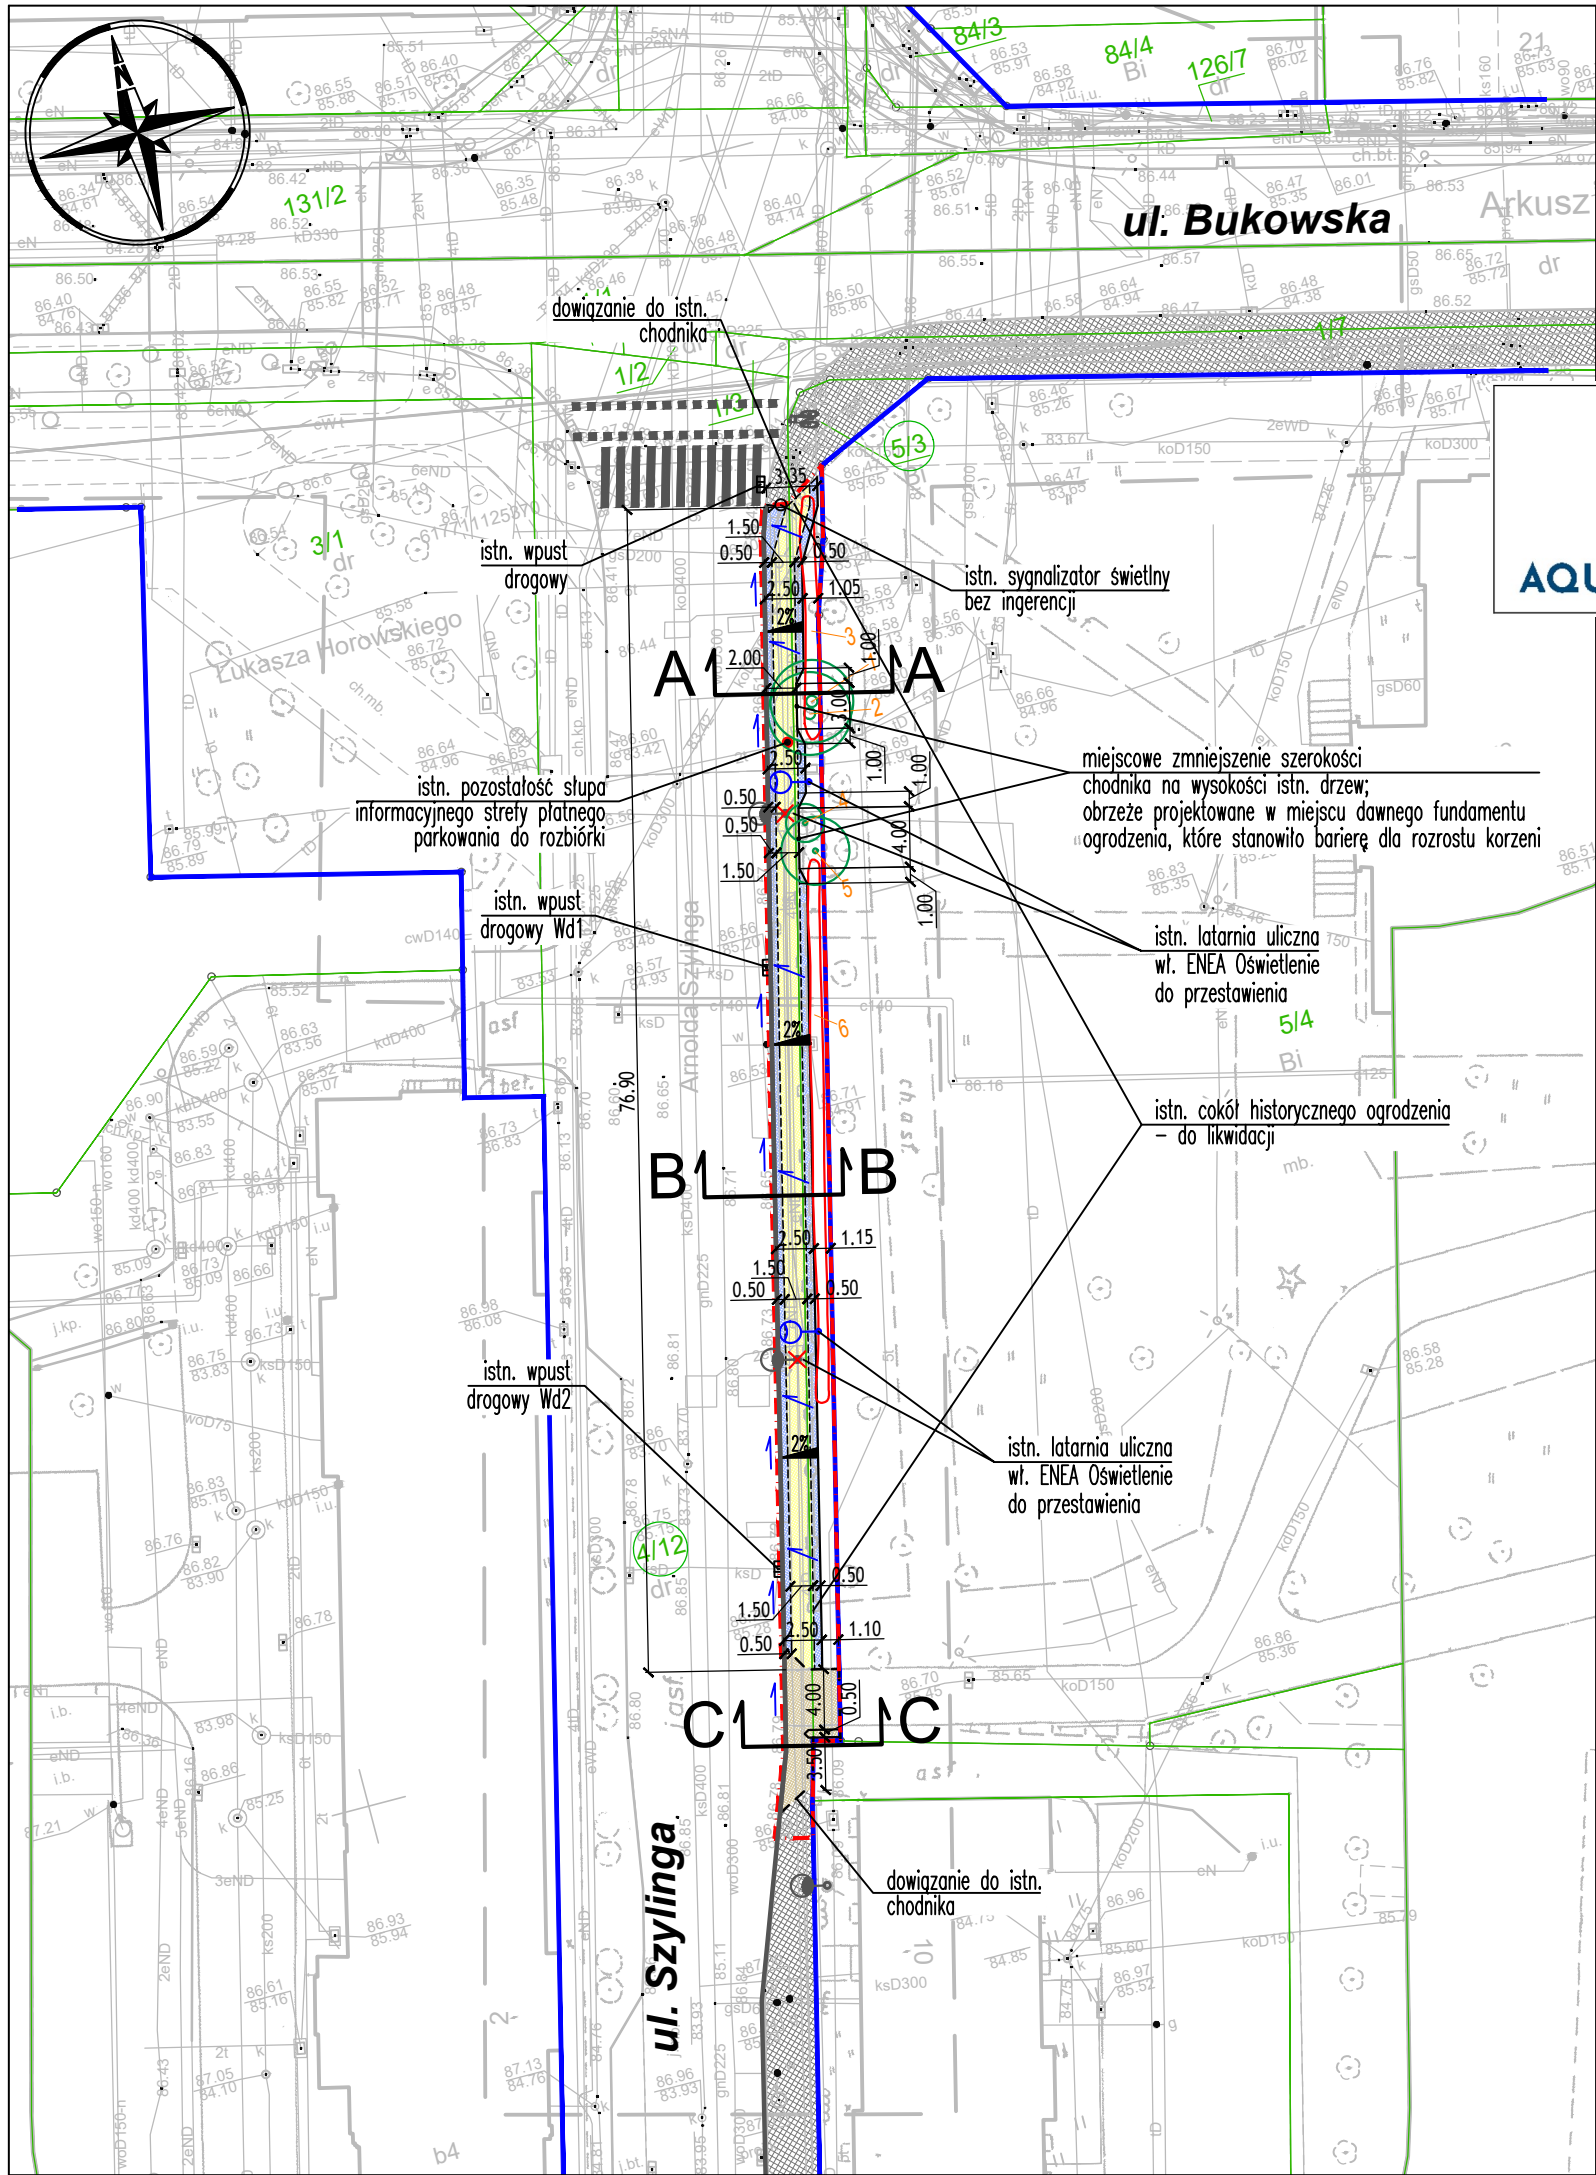



Tabela 2. Bilans wód deszczowych - obliczenie dla terenu inwestycji- -STAN PROJEKTOWANY					
Lp.	Rodzaj powierzchni jednordnej	Współczynnik spływu	Powierzchnia A	Powierzchnia zredukowana Are d	Natężenie deszczu
	[nazwa / rodzaj powierzchni]	ψ [-]	[m2]	[m2]	[dm3/s*ha]
1.	Krawężniki kamienne szer. 20cm	1,00	18,00	18,00	177
2.	nawierzchnia pasów kompensacyjnych z kostki kamiennej - kolor niebieski	0,80	58,00	46,40	177
3.	nawierzchnia zjazdów z kostki kamiennej - kolor brązowy	0,80	25,00	20,00	177
4.	nawierzchnia chodnika z płyt betonowych 50x50cm - kolor żółty	0,90	122,00	109,80	177
5.	nawierzchnia zjazdów - bitumiczna	0,90	0,00	0,00	177
6.	pozostałości ogrodzenia	1,00	0,00	0,00	177
7.	powierzchnia biologicznie czynna	0,15	89,00	13,35	177
Suma			312,00	207,55	--



Załącznik nr 1
do pisma nr: DW/WO/63922/2026
sprawa nr: WO/814-KD/11/2026
z dnia: 15.06.2026
Pismo zatwierdził: Dominik Kalemba

OBJAŚNIENIA:

- GRANICA ANALIZOWANEGO OBSZARU INWESTYCYJNEGO
- LINIA ROZGRANICZAJĄCA – ISTN. PAS DROGOWY
- ISTN. GRANICE I NUMERY DZIAŁEK
- ISTN. KRAWĘŻNIK KAMIENNY
- PROJ. OPORNIK DROGOWY BETONOWY WTOPIONY 12x25cm
- PROJ. OBRZEŻE CHODNIKOWE BETONOWE 8x30cm
- PROJ. NAWIERZCHNIA CHODNIKA Z PŁYT BETONOWYCH 50x50cm – KOLOR JASNOSZARY
- PROJ. NAWIERZCHNIA PASÓW KOMPENSACYJNYCH Z KOSTKI KAMIENNEJ 9/11cm
- PROJ. NAWIERZCHNIA ZJAZDÓW Z KOSTKI KAMIENNEJ 9/11cm – GÓRNA POWIERZCHNIA CIĘTA I PŁOMIENIOWANA
- ISTN. NAWIERZCHNIE CHODNIKÓW
- KIERUNKI SPŁYWU WÓD OPADOWYCH I ROZTOPOWYCH
- DRZEWA ISTNIEJĄCE DO ZACHOWANIA
- KRZEWY ISTNIEJĄCE DO ZACHOWANIA
- KRZEWY ISTNIEJĄCE DO WYCINKI
- OŚWIETLENIE DROGOWE:
 - ISTN. SŁUPY OŚWIETLENIOWE – DO PRZESTAWIENIA
 - PROJ. SŁUPY OŚWIETLENIOWE

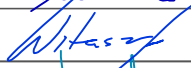Wykonawca:	 DROMOST	DROMOST SP. Z O.O.		Data: 01.2026
Inwestor:	M23 Development sp. z o.o. ul. Macieja Palacza 144 60-278 Poznań			Stadium: PT
Przebudowa ulicy Szylinga w Poznaniu polegająca na wykonaniu chodnika po wschodniej stronie ulicy wraz z przebudową oświetlenia drogowego				
BRANŻA DROGOWA				
Stanowisko:	Imię i nazwisko:	Nr uprawnień:	Specjalność:	Podpis
Projektant:	mgr inż. Filip Kruszewski	WKP/0352/POOD/18	Inżynierska drogowa	
Opracowanie:	mgr inż. Adrian Witaszczyk		-	
Sprawdzający:	mgr inż. Tomasz Wilk	WKP/0119/POOD/18	Inżynierska drogowa	
PLAN ZAGOSPODAROWANIA TERENU				Skala: 1:500
				Nr rys.: DR-3.0