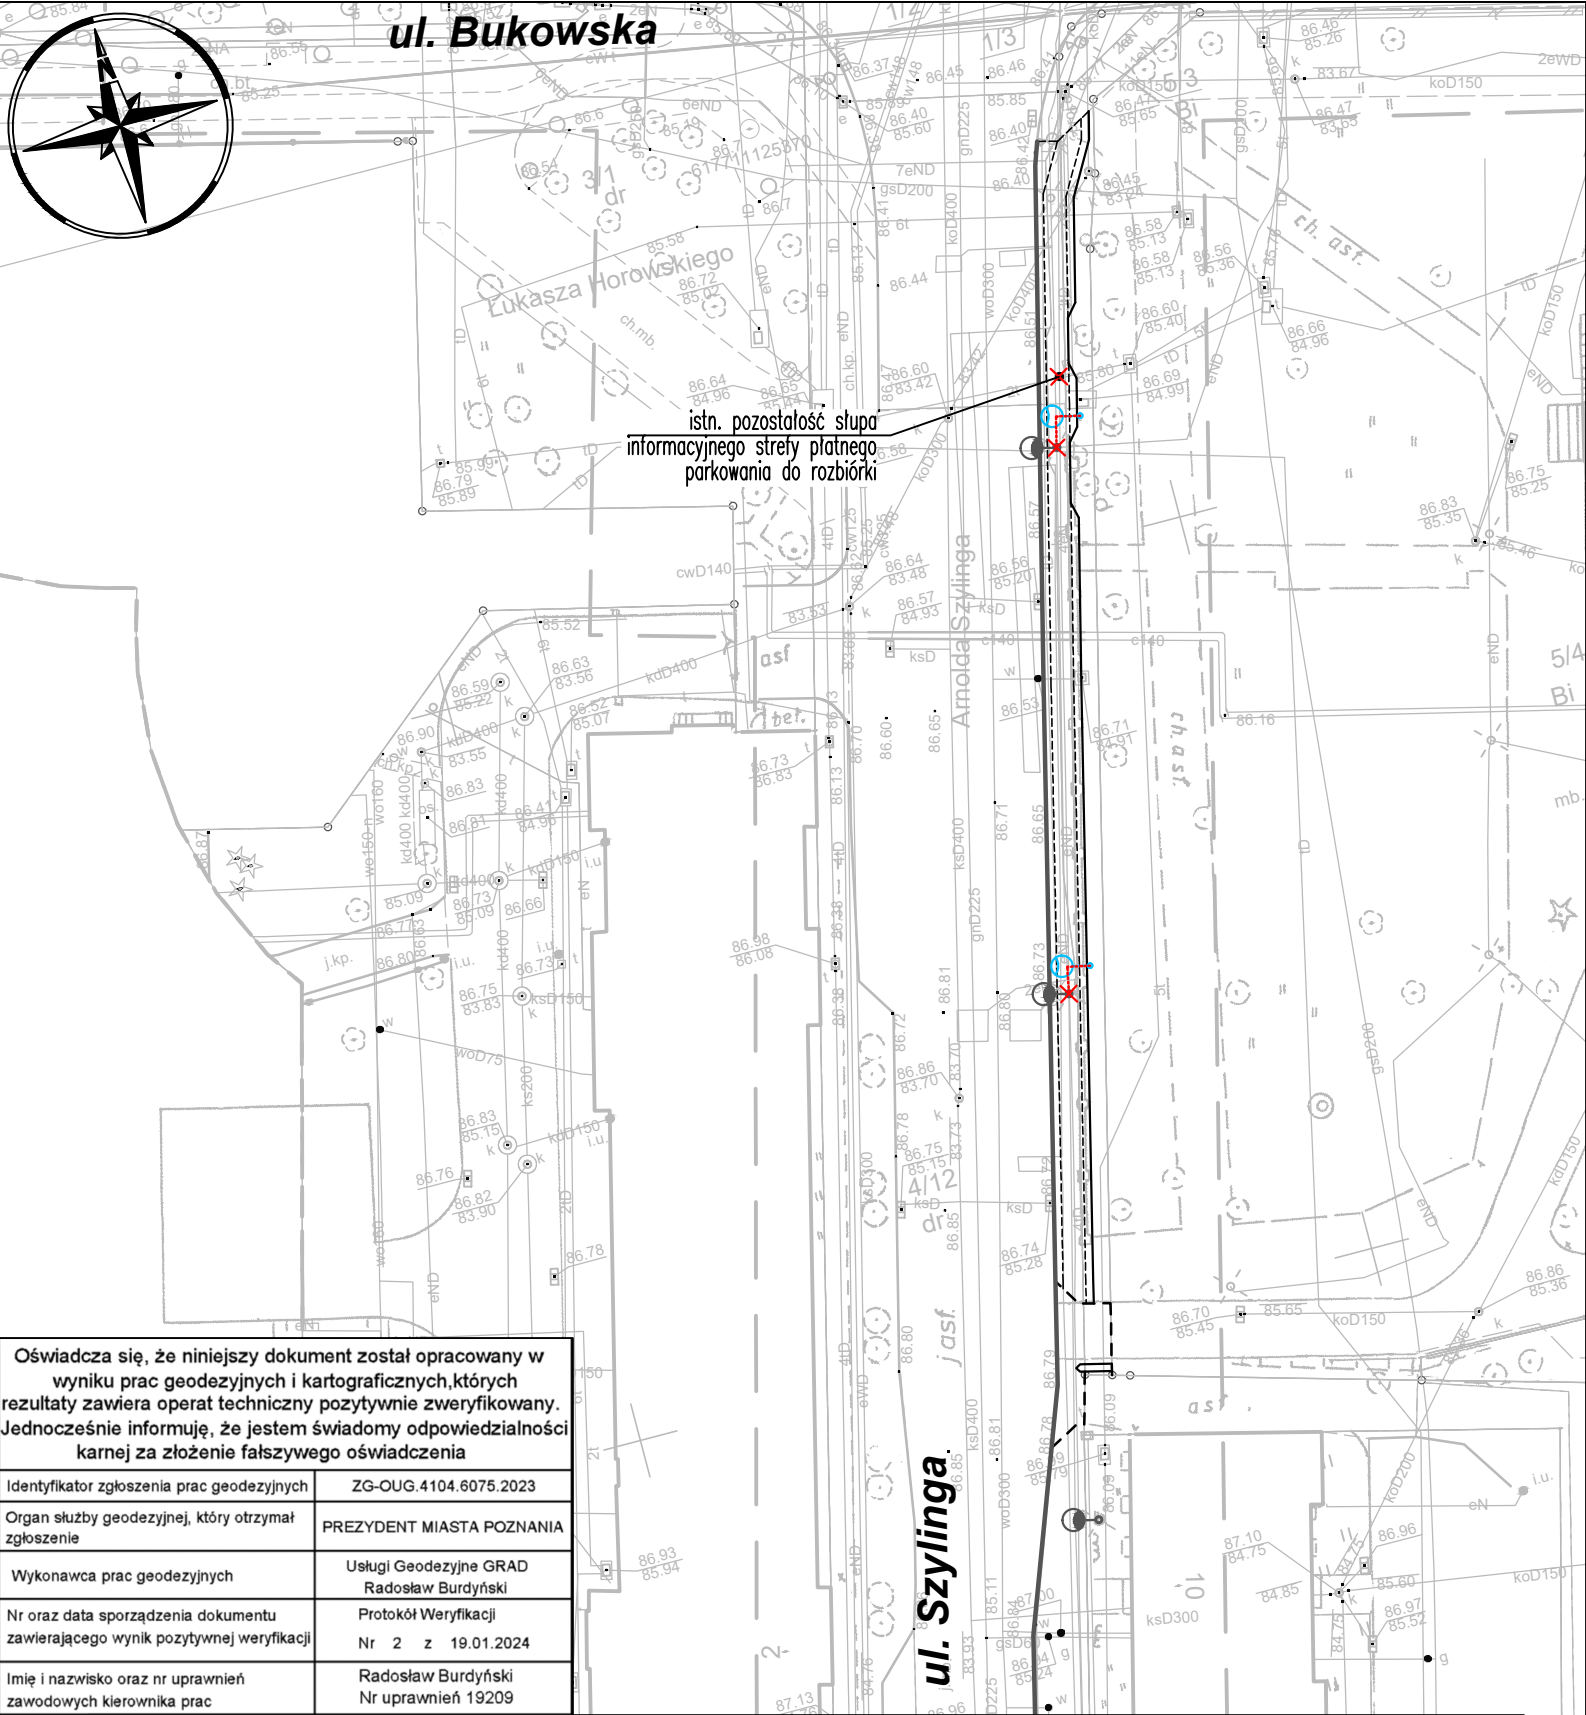




Oświadczam, że niniejszy dokument został opracowany w wyniku prac geodezyjnych i kartograficznych, których rezultaty zawiera operat techniczny pozytywnie zweryfikowany. Jednocześnie informuję, że jestem świadomy odpowiedzialności karnej za złożenie fałszywego oświadczenia	
Identyfikator zgłoszenia prac geodezyjnych	ZG-UG.4104.6075.2023
Organ służby geodezyjnej, który otrzymał zgłoszenie	PREZYDENT MIASTA POZNANIA
Wykonawca prac geodezyjnych	Usługi Geodezyjne GRAD Radosław Burdyński
Nr oraz data sporządzenia dokumentu zawierającego wynik pozytywnej weryfikacji	Protokół Weryfikacji Nr 2 z 19.01.2024
Imię i nazwisko oraz nr uprawnień zawodowych kierownika prac	Radosław Burdyński Nr uprawnień 19209

Mapa do celów projektowych

skala 1 : 500

godło 6.177.11.09.1.2

1. Układ współrzędnych: 2000/18

2. Układ wysokości: PL-EVRF2007-NH

Miasto Poznań

Jedn. ewiden. (identyfikator) : Miasto Poznań (306401_1)

Obręb: 0021 Jeżyce ; 0039 Łazarz

Arkusze: 13, 14 ; 8

ul. Kraszewskiego / Bukowska

Mapa aktualna na dzień 16.12.2023r.

ZG-UG.4104.6075.2023

Sporządził:

USŁUGI GEODEZYJNE "GRAD" - Radosław Burdyński

61-651 Poznań, os. Zwycięstwa 25/60

tel. 691-422-595

NIP 5691592789 Regon 300472617

GEODETA

mgr inż. Radosław Burdyński

nr upr. 19209

W obszarze oznaczonym linią dokonano aktualizacji treści mapy zasadniczej.

Nie wyklucza się istnienia w terenie innych nie wykazanych na niniejszej mapie urządzeń podziemnych, które nie były zgłoszone do inwentaryzacji lub o których brak jest informacji w instytucjach branżowych

Przez pomarańczowym zaznaczono punkty osnowy geodezyjnej, które podlegają ochronie. Zgodnie z art. 48 ust. 1, pkt.3 ustawy z dnia 17 maja 1989 r. - Prawo geodezyjne i kartograficzne (Dz. U. z 2015 r., poz. 520), kto (...) niszczy, uszkadza i przemieszcza znaki geodezyjne (...) podlega karze grzywny.

Oznaczenie i informacje o służebnościach gruntowych mających wpływ na zagospodarowanie gruntów, zlokalizowanych w granicach projektowanej inwestycji	nie ustalano
Oznaczenie i symbol konturu użytku gruntowego, który nie jest ujawniony w bazie danych ewidencji gruntów i budynków	brak

ZARZĄD GEODEZJI I KATASTRU MIEJSKIEGO GEOPOZ
(Nazwa organu przeprowadzającego naradę koordynacyjną)

Zgodnie z art. 28c ustawy z 17 maja 1989r. - Prawo geodezyjne i kartograficzne poświadczam, że niniejsza dokumentacja projektowa była przedmiotem narady koordynacyjnej przeprowadzonej w dniu 11-02-2026 (Data)

w MODGiK w Poznaniu, ul. Gronowa 20, 61-655 Poznań
(Nazwa jednostki, adres przeprowadzenia narady koordynacyjnej)

ZG-OPK.4105.148.2026 Poznań, 11-02-2026
(Znak sprawy) (Miejscowość, data)

Gulczyńska Małgorzata
(Podpis przewodniczącego narady koordynacyjnej)

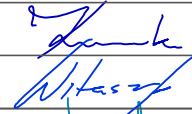
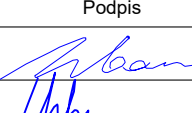
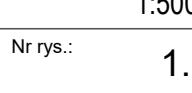
OBJAŚNIENIA:

UKŁAD DROGOWY:

- ISTN. KRAWĘŻNIK KAMIENNY
- PROJ. OPORNIK DROGOWY
- PROJ. OBRZEŻE CHODNIKOWE

OŚWIETLENIE DROGOWE:

- ✕ ISTN. SŁUPY OŚWIETLENIOWE – DO LIKWIDACJI
- PROJ. SŁUPY OŚWIETLENIOWE
- PROJ. KABEL OŚWIETLENIA DROGOWEGO

Wykonawca:	 DROMOST	DROMOST SP. Z O.O. UL. TRÓJPOLE 3b, 61-693 POZNAŃ TEL: +48 61 827-76-70, FAX: +48 61 827-76-71 REGON630536655 NIP781-00-42-784 KRS0000175056		Data: 01.2026
Inwestor:	M23 Development sp. z o.o. ul. Macieja Palacza 144 60-278 Poznań			Stadium: PB
Przebudowa ulicy Szylinga w Poznaniu polegająca na wykonaniu chodnika po wschodniej stronie ulicy wraz z przebudową oświetlenia drogowego				
BRANŻA DROGOWA				
Stanowisko:	Imię i nazwisko:	Nr uprawnień:	Specjalność:	Podpis
Projektant:	mgr inż. Filip Kruszewski	WKP/0352/POOD/18	Inżynierska drogową	
Opracowanie:	mgr inż. Adrian Witaszczyk		-	
Sprawdzający:	mgr inż. Tomasz Wilk	WKP/0119/POOD/18	Inżynierska drogową	
BRANŻA ELEKTRYCZNA				
Stanowisko:	Imię i nazwisko:	Nr uprawnień:	Specjalność:	Podpis
Projektant	mgr inż. W. Urban	220/Gd/99	Inżynierska elektryczną	
Opracowujący	inż. Ł. Urban	-	Inżynierska elektryczną	
PLANSZA ZBIORCZA UZBROJENIA				Skala: 1:500
				Nr rys.: 1.0