


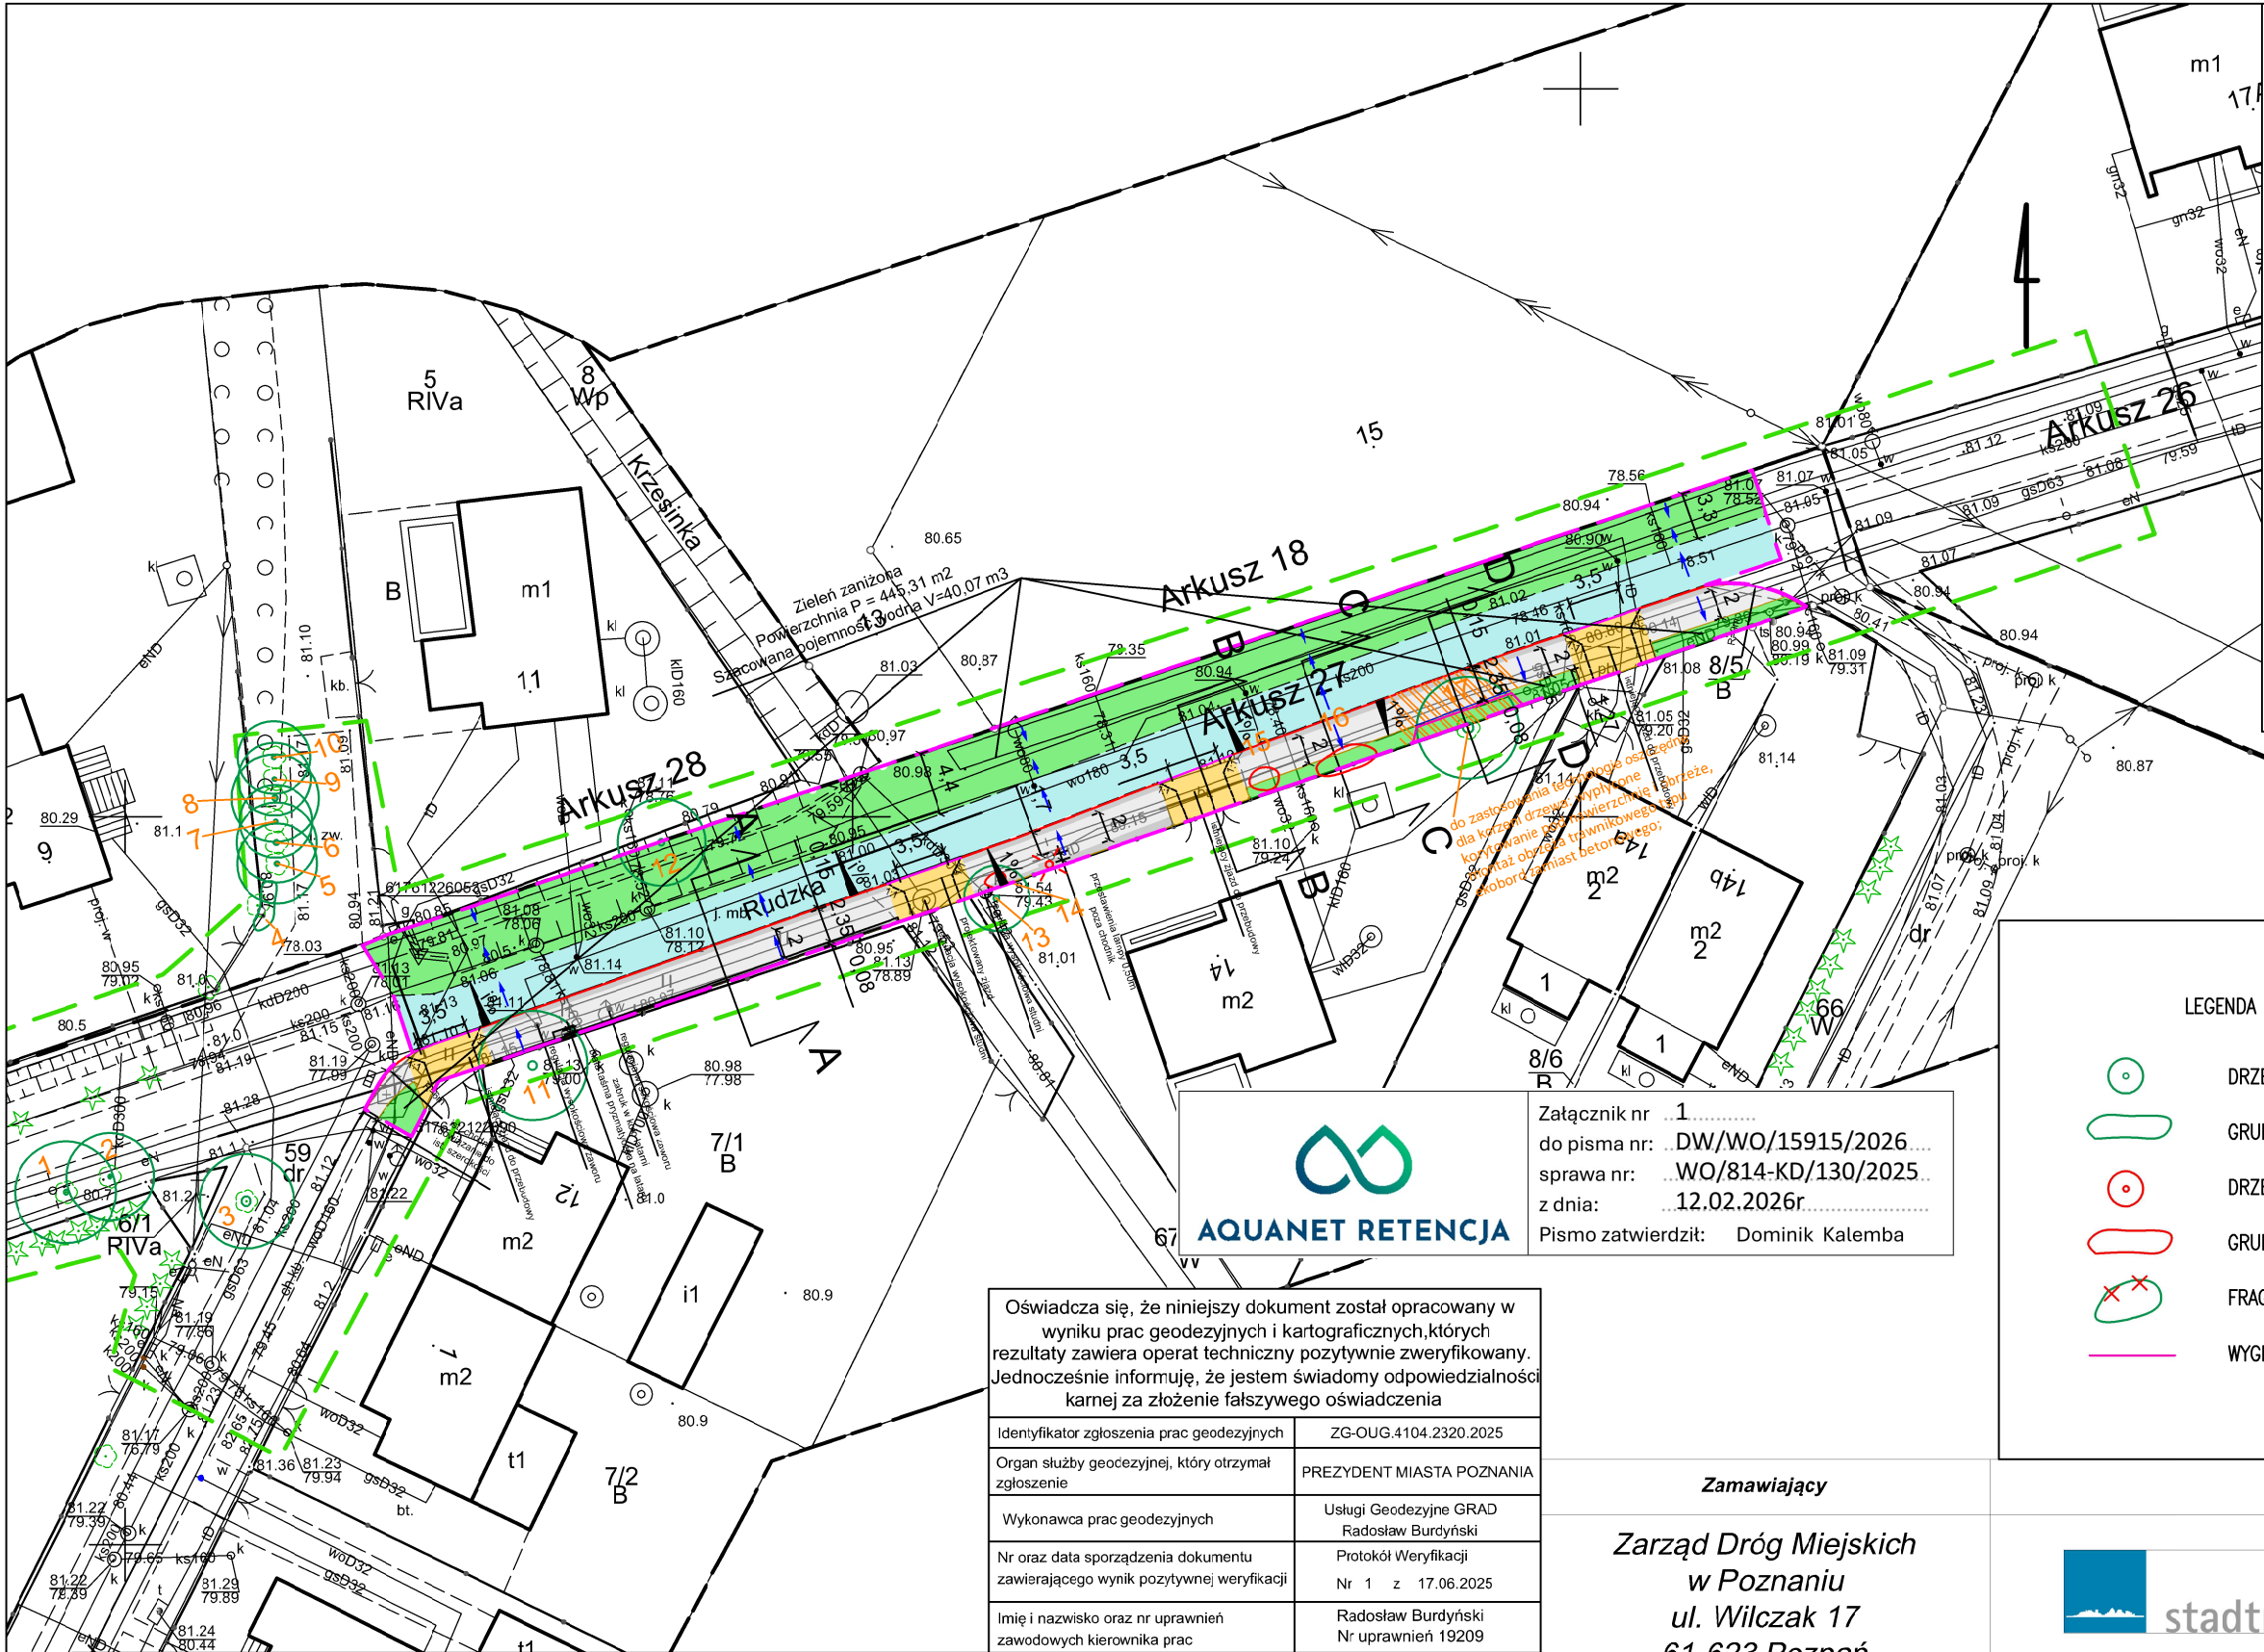

LEGENDA - branża drogowa:

- proj. nawierzchnia chodnika - płyty betonowe 50x50 cm

- proj. pas kompensacyjny - kostka granitowa surowo łupana 8/11

- proj. nawierzchnia zjazdu - kostka betonowa "cegielka" jasnoszara

- proj. zielen / założenie trawników

- istn. jezdnia

- proj. krawężnik betonowy, wystawiony na 12 cm

- proj. krawężnik betonowy, wystawiony na 2 cm

- proj. obrzeże betonowe

- proj. obrzeże Eko-Bord

- lampa oświetleniowa do przestawienia (50 cm w stronę ogrodzenia)

- kierunek spływu wód

- zakres opracowania

LEGENDA ZIELEŃ

DRZEWO ISTNIEJĄCE DO ZACHOWANIA

GRUPA KRZEWÓW ISTN. DO ZACHOWANIA

DRZEWO ISTNIEJĄCE DO USUNIĘCIA

GRUPA KRZEWÓW ISTN. DO USUNIĘCIA

FRAGMENT GRUPY KRZEWÓW DO USUNIĘCIA

WYGRODZENIA TERENÓW ZIELENI NA CZAS TRWANIA ROBÓT

Załącznik nr 1
do pisma nr: DW/WO/15915/2026
sprawa nr: WO/814-KD/130/2025
z dnia: 12.02.2026r
Pismo zatwierdził: Dominik Kalemba

Oświadczam, że niniejszy dokument został opracowany w wyniku prac geodezyjnych i kartograficznych, których rezultaty zawiera operat techniczny pozytywnie zweryfikowany. Jednocześnie informuję, że jestem świadomy odpowiedzialności karnej za złożenie fałszywego oświadczenia	
Identyfikator zgłoszenia prac geodezyjnych	ZG-OUG.4104.2320.2025
Organ służby geodezyjnej, który otrzymał zgłoszenie	PREZYDENT MIASTA POZNANIA
Wykonawca prac geodezyjnych	Usługi Geodezyjne GRAD Radosław Burdyński
Nr oraz data sporządzenia dokumentu zawierającego wynik pozytywnej weryfikacji	Protokół Weryfikacji Nr 1 z 17.06.2025
Imię i nazwisko oraz nr uprawnień zawodowych kierownika prac	Radosław Burdyński Nr uprawnień 19209

Zamawiający	Wykonawca					
Zarząd Dróg Miejskich w Poznaniu ul. Wilczak 17 61-623 Poznań	 stadtraum Polska Sp z o.o. ul. Drużbickiego 11 61-693 Poznań					
Nazwa opracowania	Data opracowania	11.2025	Skala	1:500	Numer rysunku	2
Budowa chodnika w ul. Rudzkiej od skrzyżowania z ul. Krzesiny w kierunku północnym do pierwszego zjazdu w ulicę boczną	Nazwa rysunku	Plan zagospodarowania terenu			Numer arkusza	-
	Projektant	mgr inż. Paweł Borowiak			Podpis	
	Nr upr. bud.	WKP/0289/POOD/12				
	Specialność	drogowa do projektowania bez ograniczeń			Podpis	
	Asystent projektanta	mgr inż. Tomasz Skrzypek				
	Sprawdzający	mgr inż. Aleksander Sagan			Podpis	
	Nr upr. bud.	WKP/0114/POOD/11				
Specialność	drogowa do projektowania bez ograniczeń					

godło 6.176.12.18.1.3

Mapa do celów projektowych
skala 1 : 500

ZG—OUG.4104.2320.2025
Sporządził:

1. Układ współrzędnych: 2000/18
2. Układ wysokości: PL-EVRF2007-NH

Miasto Poznań
Jedn. ewiden. (identyfikator) : Miasto Poznań (306401_1)
Obręb: 0010 Krzesiny
Arkusz: 27

ul.Rudzka
Mapa aktualna na dzień 11.06.2025r.

Nie wyklucza się istnienia w terenie innych nie wykazanych na niniejszej mapie urządzeń podziemnych, które nie były zgłoszone do inwentaryzacji lub o których brak jest informacji w instytucjach branżowych

Kolorem pomarańczowym zaznaczono punkty osnowy geodezyjnej, które podlegają ochronie. Zgodnie z art. 48 ust. 1, pkt.3 ustawy z dnia 17 maja 1989 r. – Prawo geodezyjne i kartograficzne (Dz. U. z 2015 r., poz. 520), kto (...) niszczy, uszkadza i przemieszcza znaki geodezyjne (...) podlega karze grzywny.

Oznaczenie i informacje o służebnościach gruntowych mających wpływ na zagospodarowanie gruntów, zlokalizowanych w granicach projektowanej inwestycji

nie ustalano

Oznaczenie i symbol konturu użytku gruntowego, który nie jest ujawniony w bazie danych ewidencji gruntów i budynków

brak

W obszarze oznaczonym linią dokonano aktualizacji treści mapy zasadniczej.