


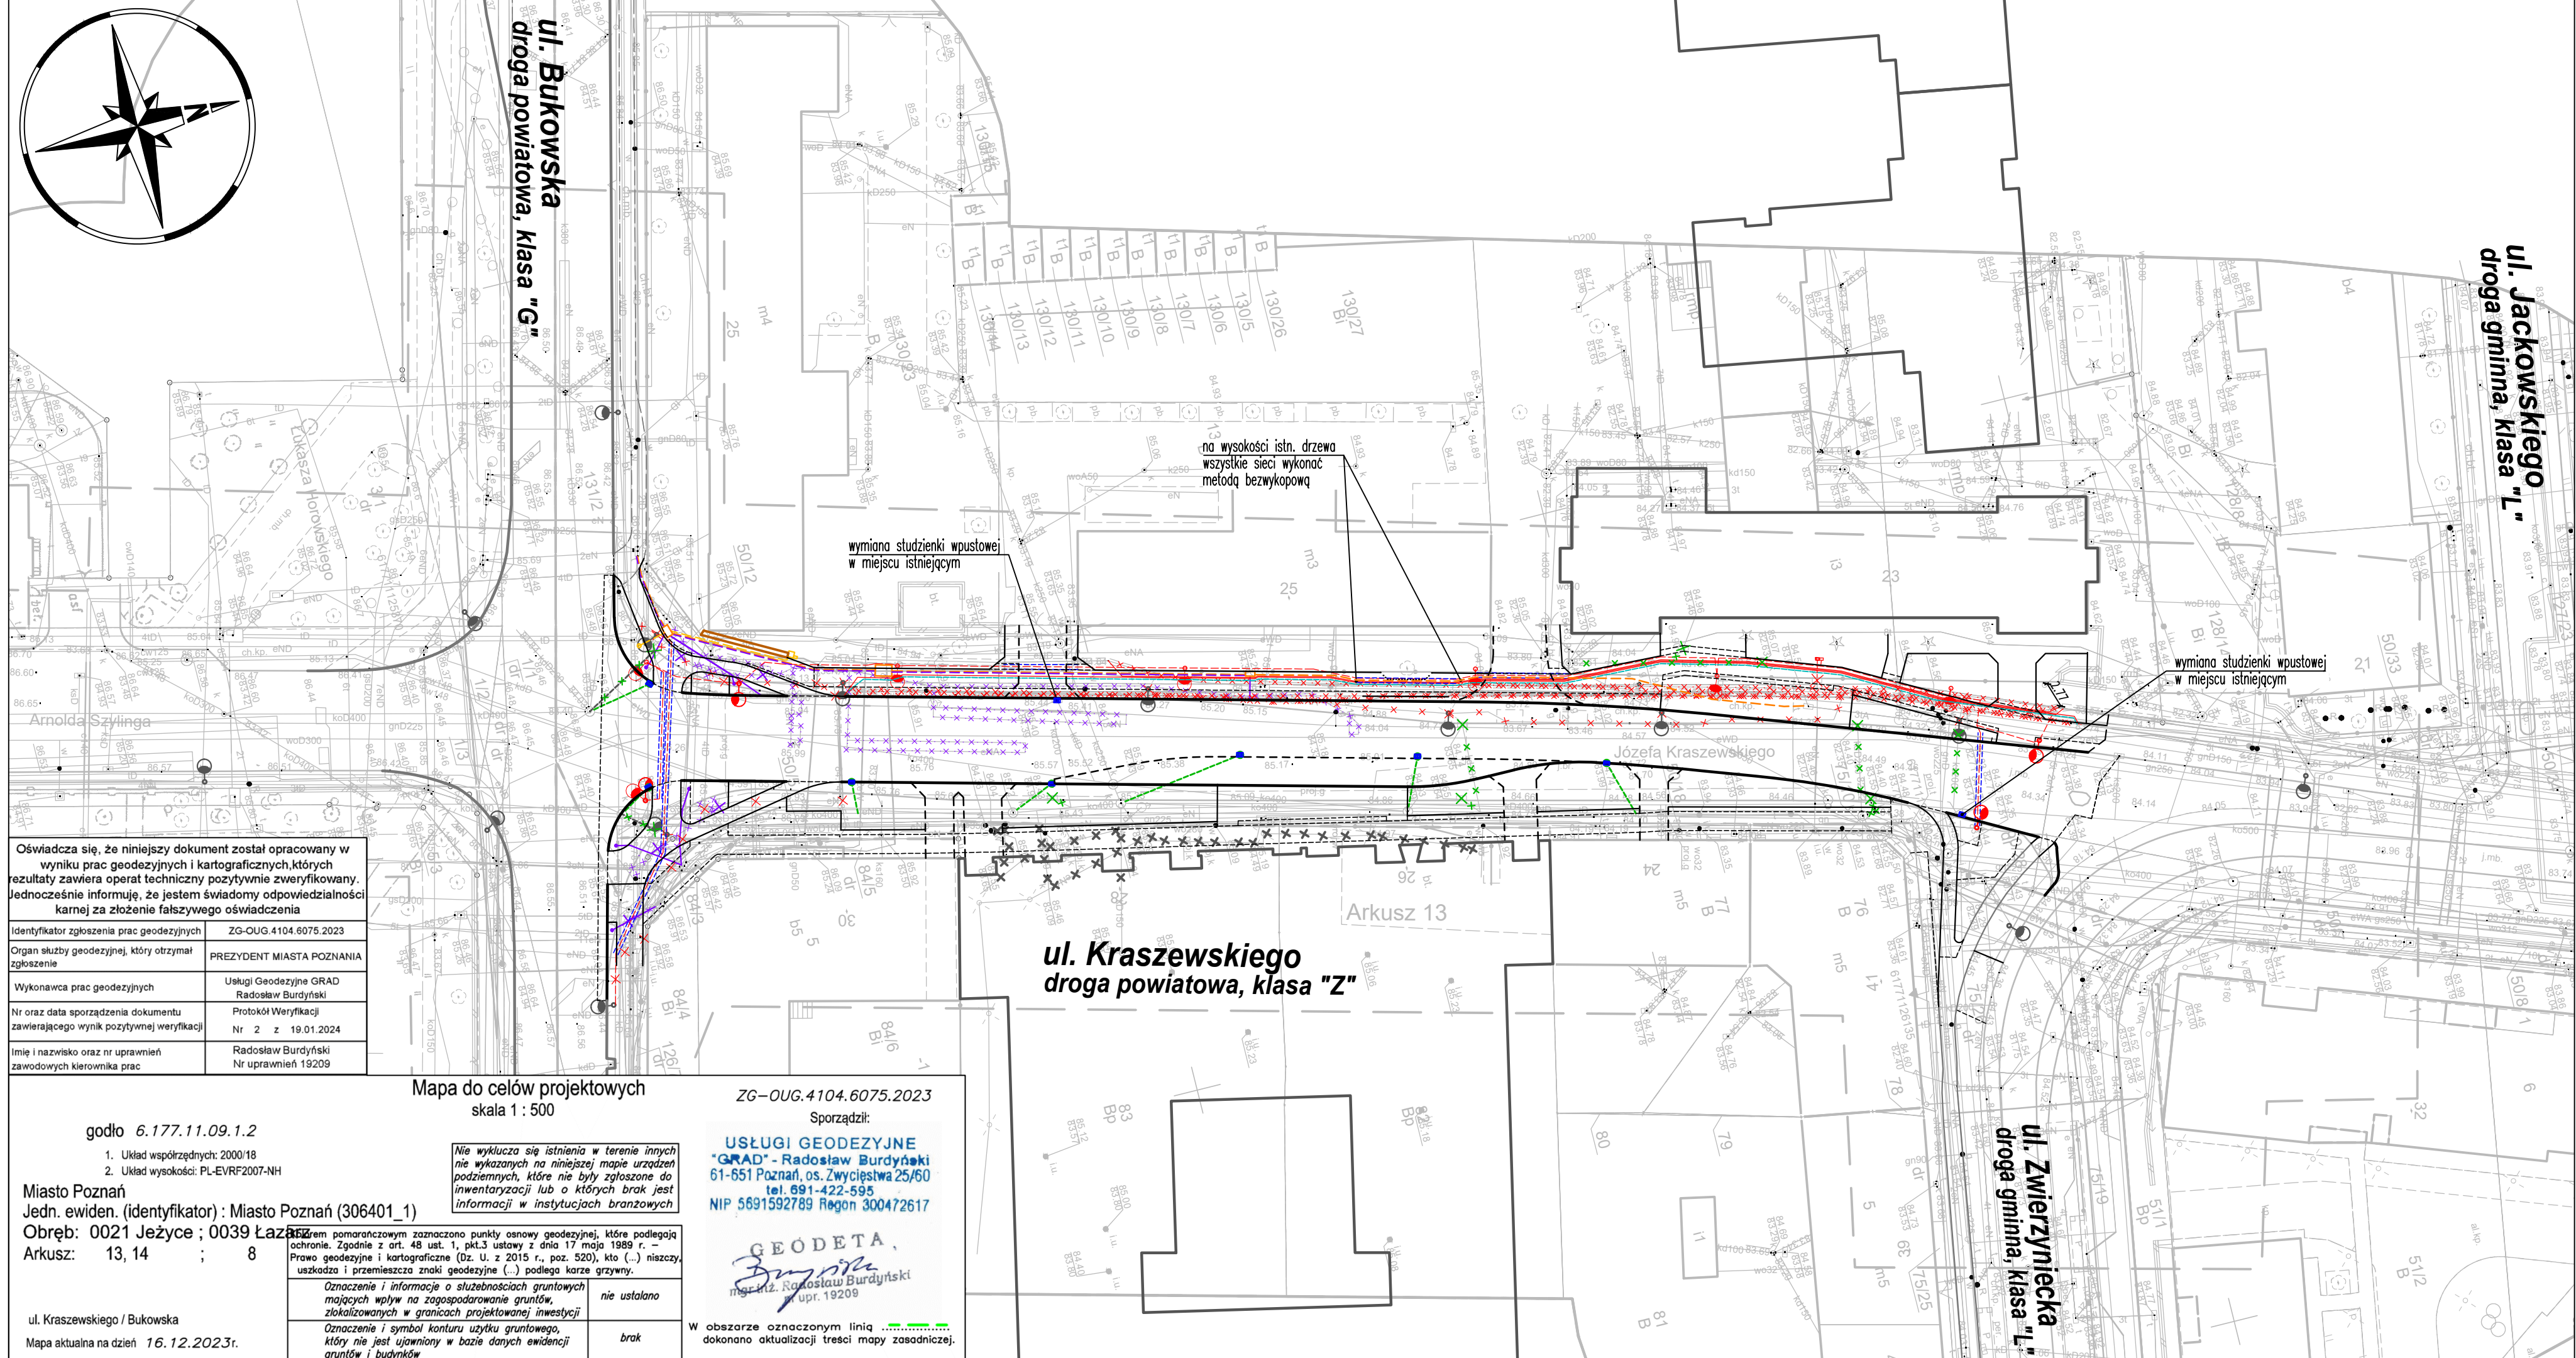

Wykonawca:		 DROMOST UL. TRÓJPOLE 3b, 61-693 POZNAŃ TEL: +48 61 827-76-70, FAX: +48 61 827-76-71 REGON630536655 NIP781-00-42-784 KRS0000175056		Data: 02.2025	
Inwestor:		Prezydent Miasta Poznania reprezentowany przez: Zarząd Dróg Miejskich w Poznaniu ul. Wilcza 17; 61-623 Poznań		Stadium: PB	
Inwestor zastępczy:		M23 Development sp. z o.o. ul. Macieja Pałacza 144 60-278 Poznań	Projekt Warszawa 7 Cordia Partner 2 sp. z o.o. sp. k. ul. Koszykowa 61B 00-667 Warszawa		

Rozbudowa ulicy Józefa Kraszewskiego w Poznaniu
na odcinku od ul. Zwierzynieckiej do ul. Bukowskiej

BRANŻA DROGOWA

Stanowisko:	Imię i nazwisko:	Nr uprawnień:	Specjalność:	Podpis
Projektant:	mgr inż. Filip Kruszewski	WKP/0352/POOD/18	Inżynieryjna drogowa	
Opracowanie:	mgr inż. Adrian Witaszczyk		-	
Sprawdzający:	mgr inż. Tomasz Wilk	WKP/0119/POOD/18	Inżynieryjna drogowa	

BRANŻA SANITARNA

Stanowisko	Imię i nazwisko	Nr uprawnień	Specjalność	Podpis
Projektant	mgr inż. M. Aleksandrowicz	WKP/0136/ POOS/09	instalacje sanitarne	

BRANŻA ELEKTRYCZNA

Stanowisko	Imię i nazwisko	Nr uprawnień	Specjalność	Podpis
Projektant	mgr inż. Witold Urban	220/Gd/99	Inżynieryjna elektryczna	
Opracowanie	inż. Łukasz Urban	-	-	

Skala: 1:500

Nr rys.: 1.0

PLANSZA ZBIORCZA UZBROJENIA