


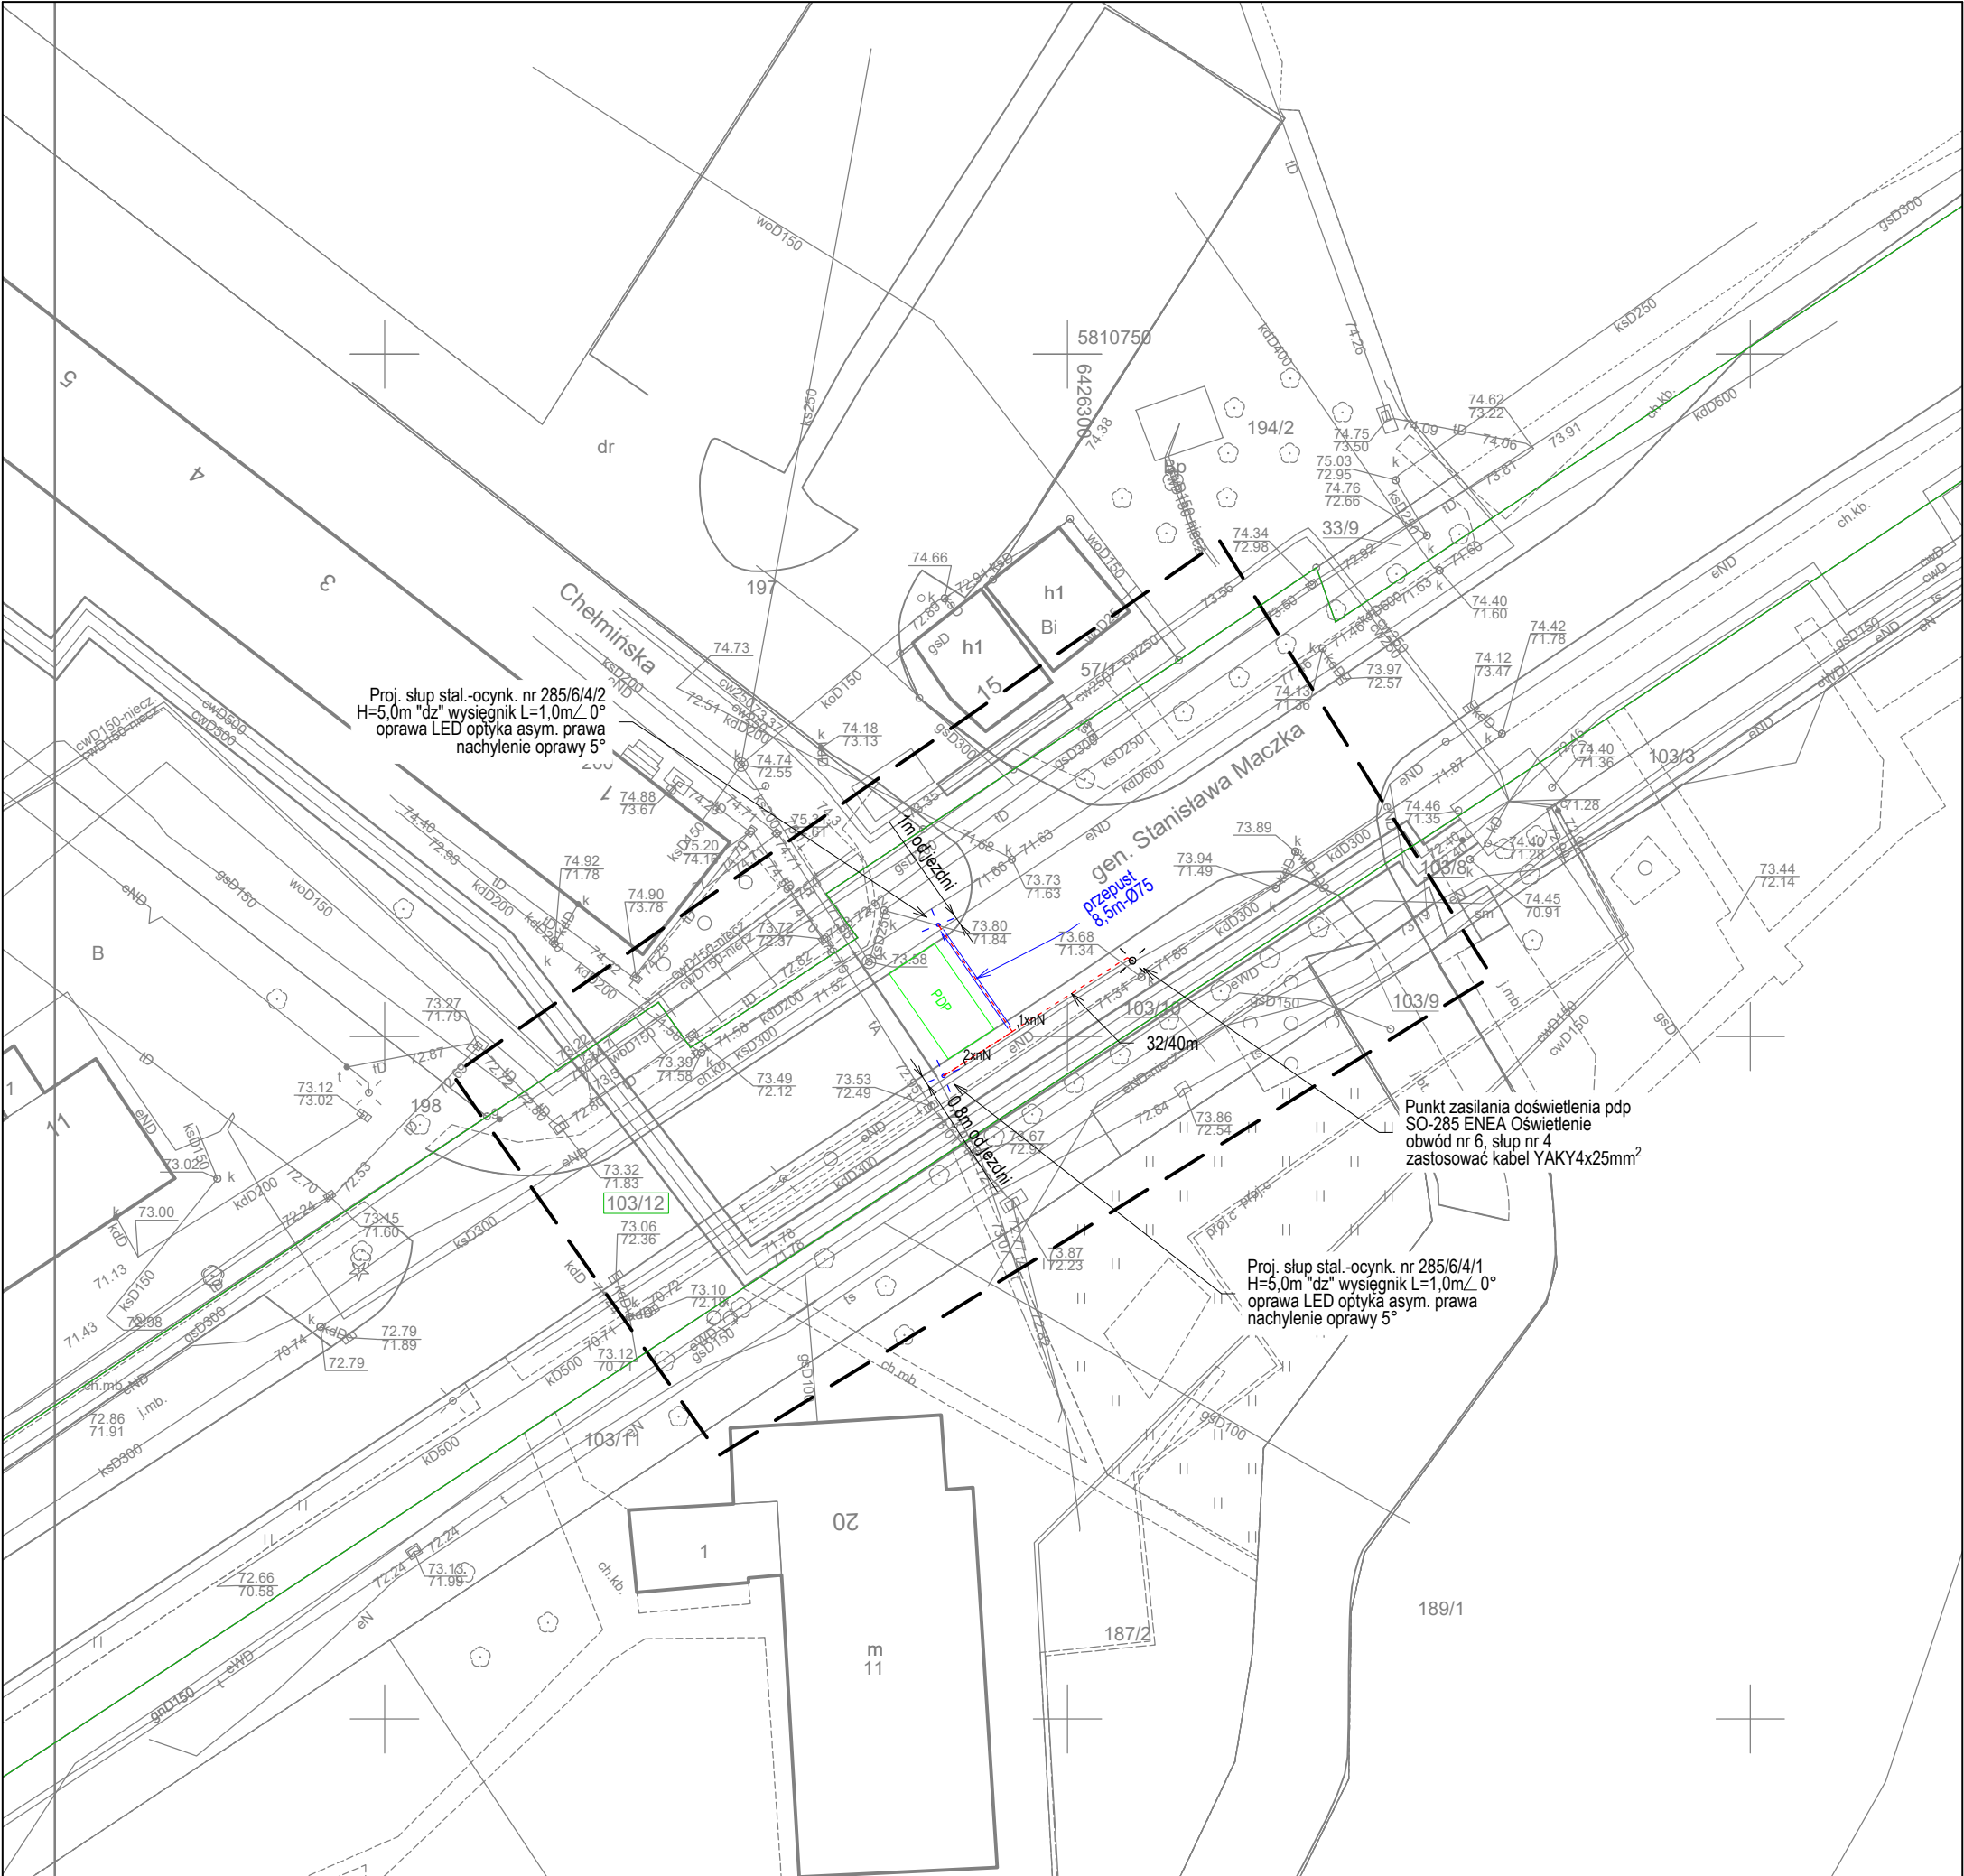

LEGENDA:

- projektowana linia kablowa YAKY4x25mm²
- projektowany przepust kablowy
- projektowany słup oświetlenia drogowego
- granica działek w zakresie inwestycji

JEDNOSTKA PROJEKTOWA:		
SEM_R Zakład Elektrotechniczny SEM Sp.j. Jakub Maćkowiak i Stefan Maćkowiak 62-051 Łęczycza/k. Poznań ul. Podgórna 6		
NAZWA OBIEKTU BUDOWLANEGO:		
Budowa urządzeń sytuowanych w pasie drogowym dróg publicznych, wraz z fundamentami, konstrukcjami wsporczymi oraz przynależnymi elementami wyposażenia służących do zarządzania ruchem drogowym, w tym urządzeń bezpieczeństwa ruchu drogowego podstawa prawna: Ustawa Prawo budowlane Art. 29 ust. 2 pkt. 27 lit. b)		
ADRES OBIEKTU BUDOWLANEGO:		
m. Poznań, ul. gen. Stanisława Maczka - ul. Chelmińska		
INWESTOR:		
Zarząd Dróg Miejskich 61-623 Poznań, ul. Wilczak 17		
PROJEKTANT:	SPECJALNOŚĆ I NR UPRAWNIEN	PODPIS:
mgr inż. Łukasz Gajewicz	do proj. w specj. instal. w zakr. sieci, instalacji i urz. elek. i el.-en. bez ogr. upr. bud. nr KUP/0095/PBE/23	
TYTUŁ RYSUNKU:		
Projekt zagospodarowania terenu		
DATA SPORZĄDZENIA:	SKALA:	NR RYSUNKU:
lipiec 2026r.	1:500	2
		8

Mapa do celów projektowych skala 1 : 500	
1. Układ współrzędnych prostokątnych płaskich – PL-2000 2. Układ wysokościowy – PL-EVRF2007-NH	
Miasto Poznań jedn. ewiden. (identyfikator) : Miasto Poznań (306401_1) Dbręb (identyfikator) : Gołecin (306401_1.0020) Numer arkusza : 31 Zakres aktualizacji: ———	
Oznaczenie i informacje o służebnościach gruntowych mających wpływ na zagospodarowanie gruntów, zlokalizowanych w granicach projektowanej inwestycji	nie ustalano
Oznaczenie i symbol konturu użytku gruntowego, który nie jest ujawniony w bazie danych ewidencji gruntów i budynków	brak
Kolorem pomarańczowym zaznaczono punkty osnowy geodezyjnej, które podlegają ochronie. Zgodnie z art. 48 ust. 1, pkt.3 ustawy z dnia 17 maja 1989 r. - Prawo geodezyjne i kartograficzne (Dz. U. z 2015 r., poz. 520), kto (...) niszczy, uszkadza i przemieszcza znaki geodezyjne (...) podlega karze grzywny.	

Oświadczam, że niniejszy dokument został opracowany w wyniku prac geodezyjnych i kartograficznych, których rezultaty zawiera operat techniczny, pozytywnie zweryfikowany. Jednocześnie informuję, że jestem świadomy odpowiedzialności karnej za złożenie fałszywego oświadczenia.
Identyfikator zgłoszenia prac: ZG-OUG.4104.2519.2026 Nazwa organu Służby Geodezyjnej i Kartograficznej, który otrzymał zgłoszenie prac: Prezydent Miasta Poznania Wykonawca prac geodezyjnych: ADGEO Sp. z o.o. ul. Główna 33/2, 61-007 Poznań Numer uprawnień kierownika prac: 22998 Numer oraz data wystawienia protokołu: ZG-OUG.4104.2519.2026_1_nr_1 z dnia 25.06.2026

ZG-OUG.4104.2519.2026 (Identyfikator zgłoszenia pracy)
Sporządził:
ADGEO Sp. z o.o. ul. Główna 33/2, 61-007 Poznań NIP: 7822933394 REGON: 527133606 Tel. 665 045 010 mail: biuro@adgeo.eu
inż. Adam Dudek upr. zawodowe nr: 22998
Nie wyklucza się istnienia w terenie innych nie wykazanych na niniejszej mapie urządzeń podziemnych, które nie były zgłoszone do inwentaryzacji, lub o których brak jest informacji w instytucjach branżowych.