


PLAN ORIENTACYJNY SKALA 1:10 000

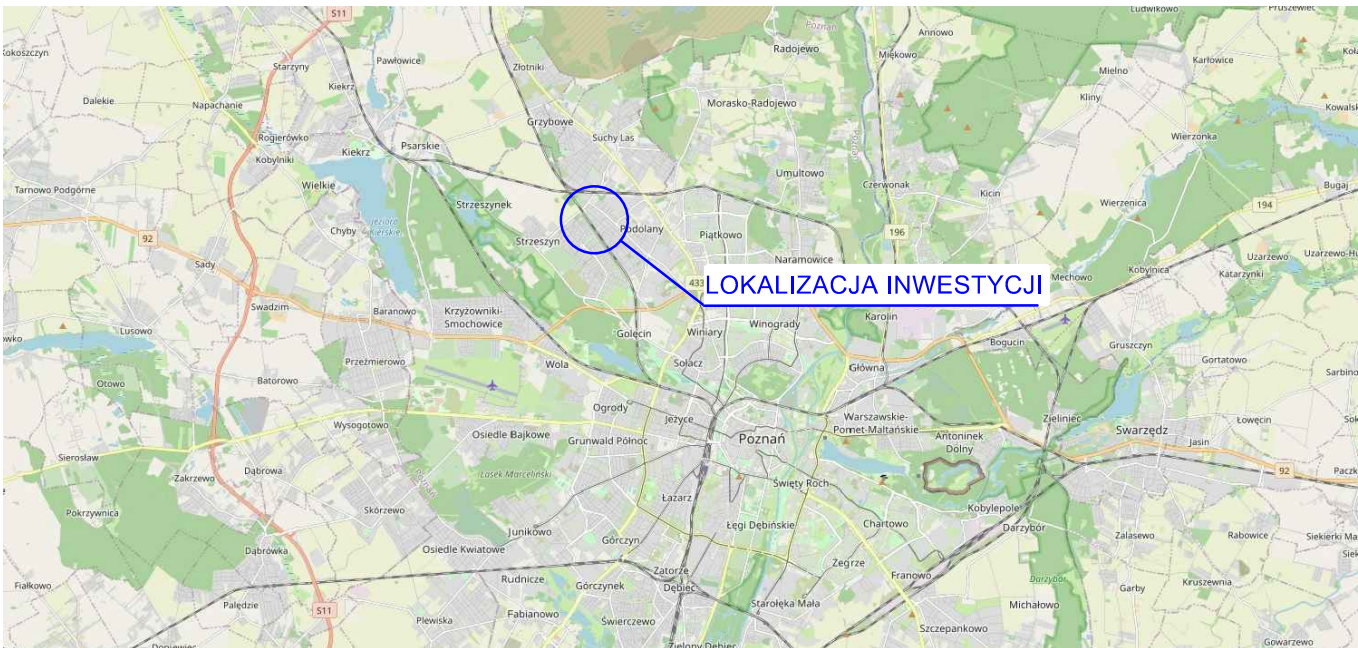

Wykonano na podstawie "© autorzy OpenStreetMap", licencja Open Data Commons Open Database License (ODbL)



WERITYPROJEKTY

Adres: Jaracz 2p 64 - 610 Rogoźno, TEL: 609 627 292

Rodzaj oprac.:	PROJEKT ZAGOSPODAROWANIA TERENU		
Inwestycja:	Budowa fragmentu ul. Kowarskiej w Poznaniu na odcinku 32 m		
Inwestor:	Stowarzyszenie zwykłe KOWARSKA ul. Kowarska 9 60-464 Poznań		
Projektant:	mgr inż. Piotr Marciniak WKP/0271/POOD/10		
Sprawdzający:	mgr inż. Grzegorz Łukaszcuk WKP/0113/POOD/11		
Nazwa rysunku:	PLAN ORIENTACYJNY		
Data opracowania: 09.2024		Skala: 1:10 000	RYS 1.0

ark 297x210