


Revizja	Data wprowadzenia zmiany	Opis zmiany
Tabela rewizji projektu		

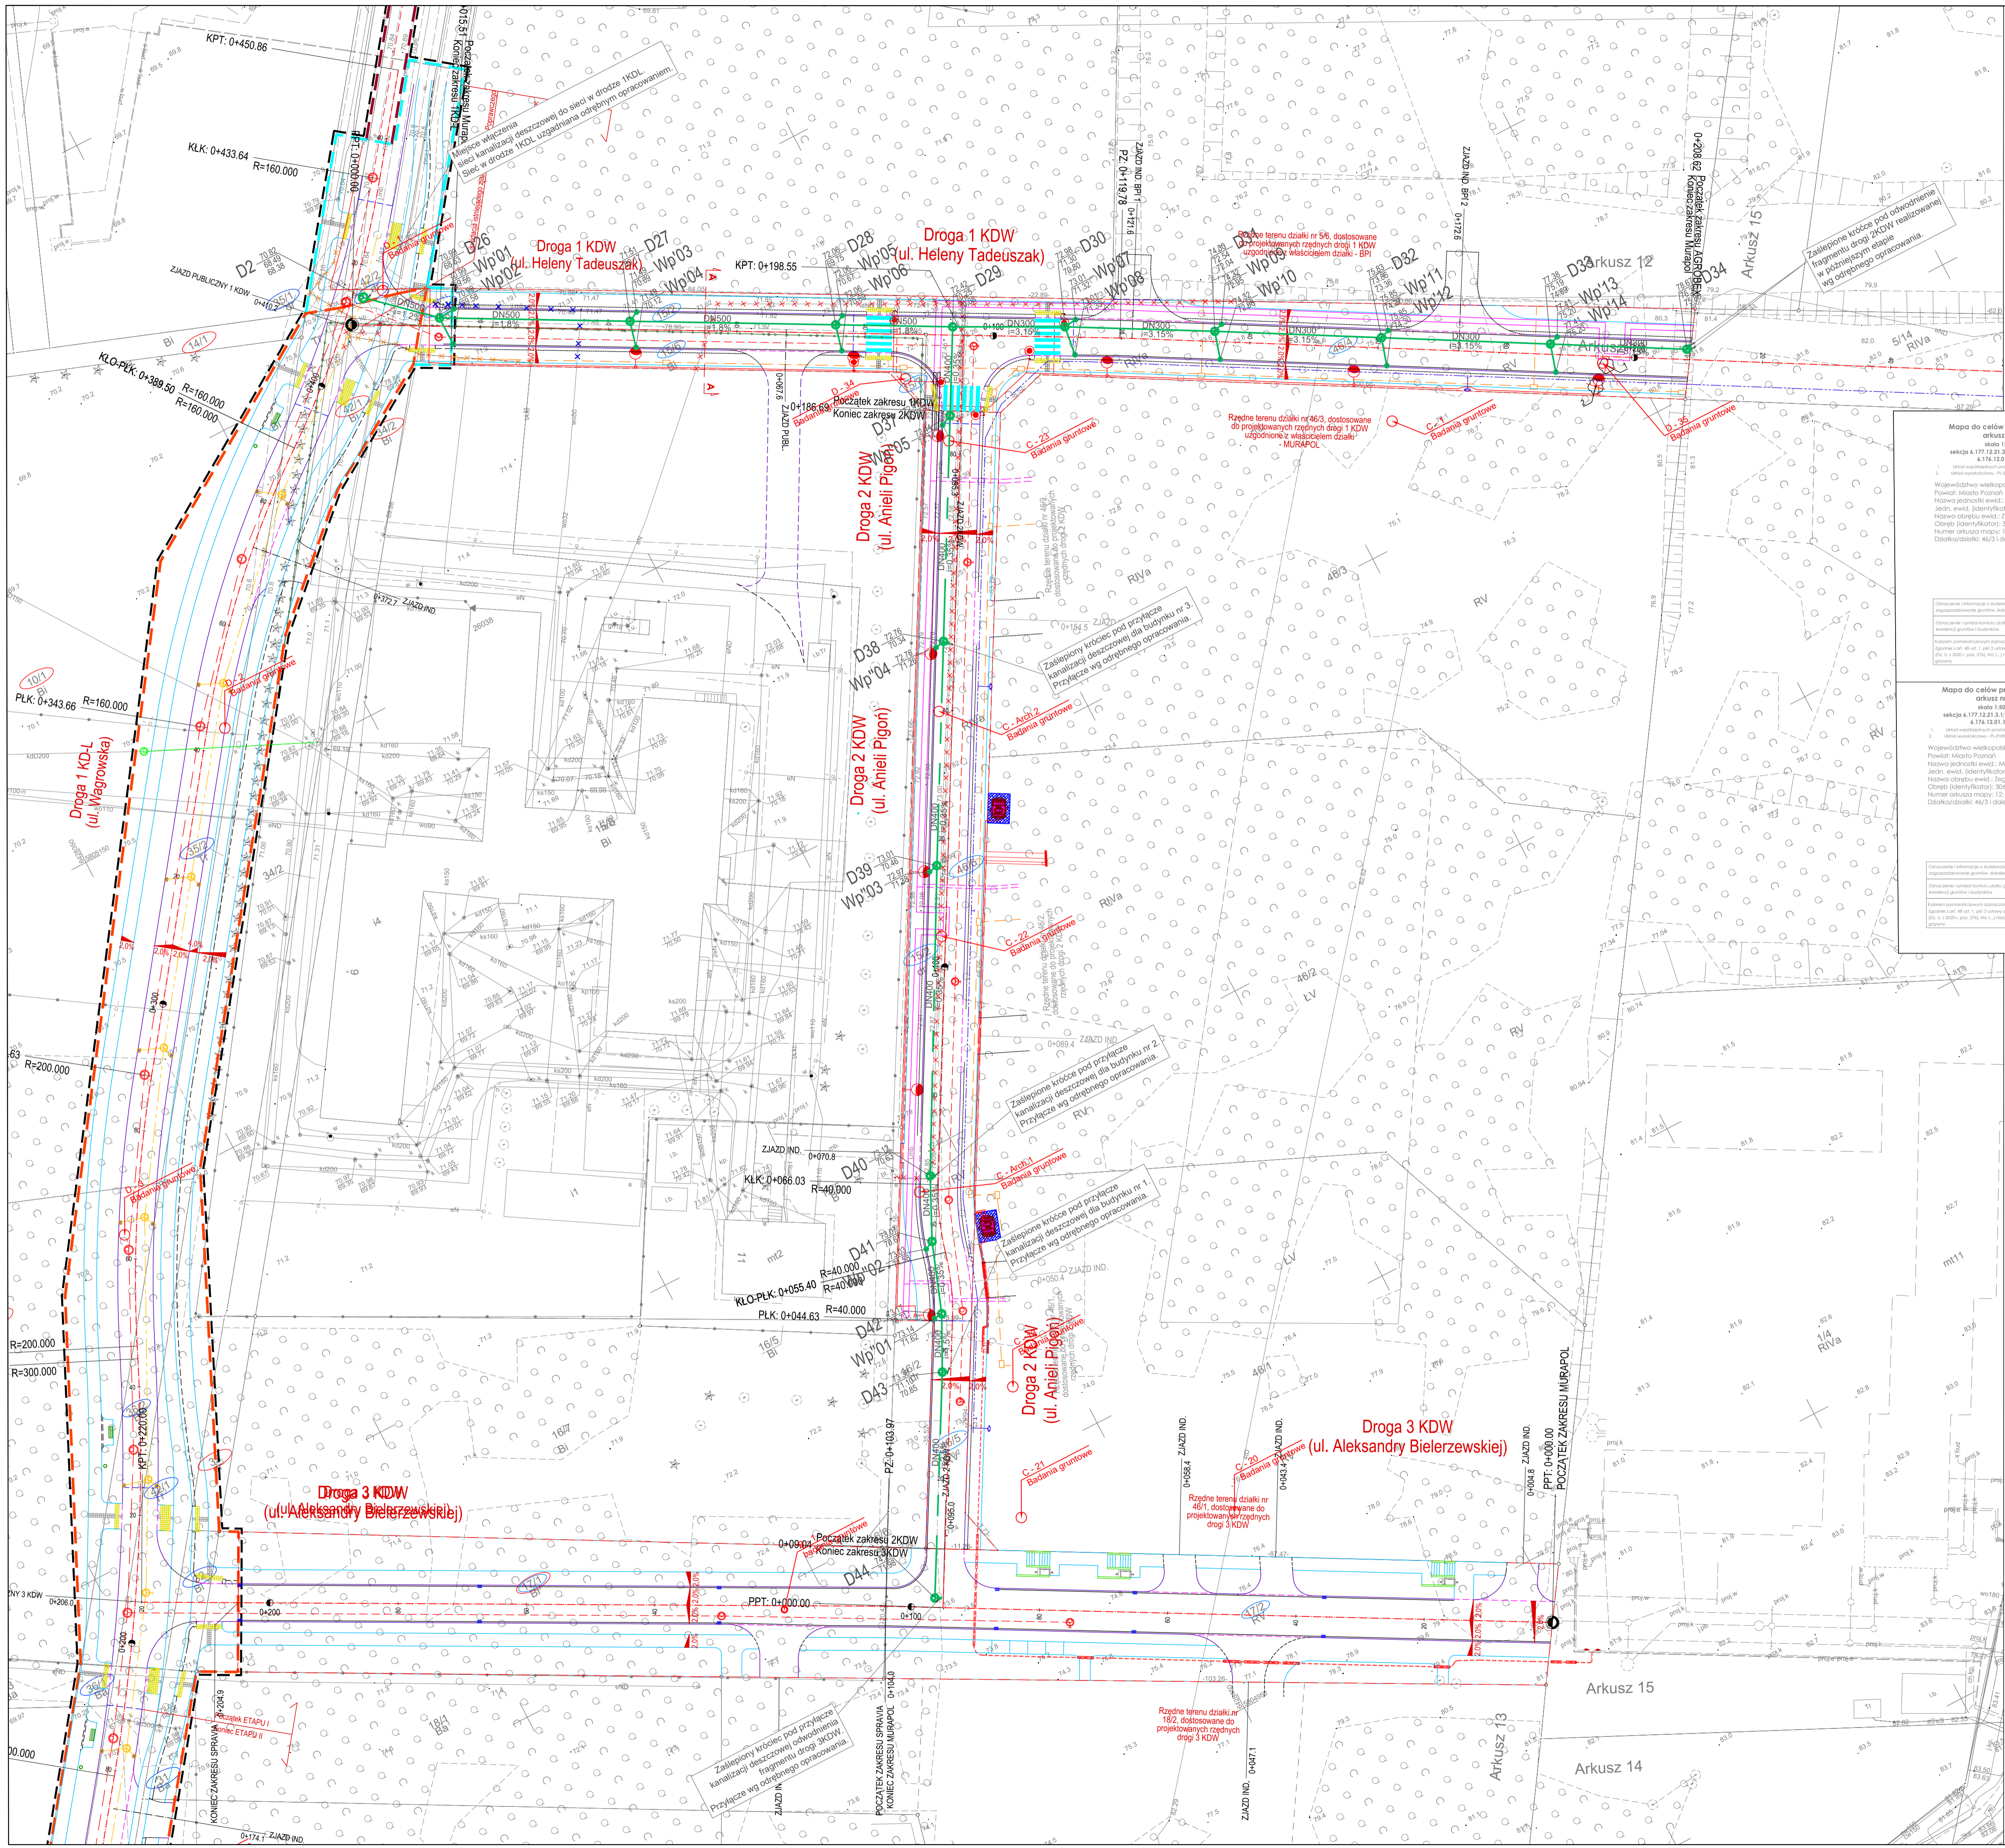

Mapa do celów projektowych
arkusz nr 1
skala 1:500
sekcja 4 177.12.13.1-3.2-3.3-3.4
4 174.12.13.1.1-1.2
1 - linia wyznaczeniowa przedsięwzięcia - PL 2002
2 - linia wyznaczeniowa - PL 2002

Województwo wielkopolskie
Powiat Miejski Poznań
Nazwa jednostki ewid. - Miasto Poznań
Jedn. ewid. (identyfikator): 304401_1
Nazwa obszaru ewid. - Drogę
Obszar (identyfikator): 304401_1.0006
Numer arkusza mapy: 12.13.14.15
Data/rok wydania: 4/6/31 datę w zawiązku

Mapa aktualna na dzień: 07.02.2022 r.
Załącznik aktualizacji:

Opisany teren jest w całości objęty planem zagospodarowania przestrzennego, który jest obowiązujący w całości. Wskazano na nim wszystkie granice działek i zabudowy.

Wskazano również teren objęty planem zagospodarowania przestrzennego, który jest obowiązujący w całości. Wskazano na nim wszystkie granice działek i zabudowy.

Wskazano również teren objęty planem zagospodarowania przestrzennego, który jest obowiązujący w całości. Wskazano na nim wszystkie granice działek i zabudowy.

Mapa do celów projektowych
arkusz nr 2
skala 1:500
sekcja 4 177.12.13.1-3.2-3.3-3.4
4 174.12.13.1.1-1.2
1 - linia wyznaczeniowa przedsięwzięcia - PL 2002
2 - linia wyznaczeniowa - PL 2002

Województwo wielkopolskie
Powiat Miejski Poznań
Nazwa jednostki ewid. - Miasto Poznań
Jedn. ewid. (identyfikator): 304401_1
Nazwa obszaru ewid. - Drogę
Obszar (identyfikator): 304401_1.0006
Numer arkusza mapy: 12.13.14.15
Data/rok wydania: 4/6/31 datę w zawiązku

Mapa aktualna na dzień: 07.02.2022 r.
Załącznik aktualizacji:

Opisany teren jest w całości objęty planem zagospodarowania przestrzennego, który jest obowiązujący w całości. Wskazano na nim wszystkie granice działek i zabudowy.

Wskazano również teren objęty planem zagospodarowania przestrzennego, który jest obowiązujący w całości. Wskazano na nim wszystkie granice działek i zabudowy.

Wskazano również teren objęty planem zagospodarowania przestrzennego, który jest obowiązujący w całości. Wskazano na nim wszystkie granice działek i zabudowy.

30-OIG.4104.440.2022
kwalifikacja:

GEODETA UPRAWNIENY
mgr inż. Michał Adamczak
ul. Włocławek 14
50-005 Poznań

GEODETA UPRAWNIENY
mgr inż. Michał Adamczak
ul. Włocławek 14
50-005 Poznań

GEODETA UPRAWNIENY
mgr inż. Michał Adamczak
ul. Włocławek 14
50-005 Poznań

Oświadczam, że niniejszy dokument został opracowany w wyniku prac geodezyjnych i kartograficznych, których rezultaty zawiera opisanie techniczne powyższym zwrężyłam. Jednocześnie informuję, że jestem świadomy odpowiedzialności karnej za złożenie fałszywego oświadczenia.

Identyfikator zgłoszenia prac geodezyjnych: ZG-OIG.4104.440.2022
Organ służby geodezyjnej, który otrzymał zgłoszenie: Prezydent Miasta Poznania
Wykonawca prac geodezyjnych: Geocartis Sp. z o.o. s. Sp. k.
Nr oraz data sporządzenia dokumentu zawierającego wynik powyższych wytykań: Protokół wytykań Nr 2 z dnia 07.03.2022r.
Imię i nazwisko oraz nr uprawnień zawodowych kierownika prac: **GEODETA UPRAWNIENY** mgr inż. Michał Adamczak ul. Włocławek 14 50-005 Poznań

30-OIG.4104.440.2022
kwalifikacja:

GEODETA UPRAWNIENY
mgr inż. Michał Adamczak
ul. Włocławek 14
50-005 Poznań

GEODETA UPRAWNIENY
mgr inż. Michał Adamczak
ul. Włocławek 14
50-005 Poznań

GEODETA UPRAWNIENY
mgr inż. Michał Adamczak
ul. Włocławek 14
50-005 Poznań

Oświadczam, że niniejszy dokument został opracowany w wyniku prac geodezyjnych i kartograficznych, których rezultaty zawiera opisanie techniczne powyższym zwrężyłam. Jednocześnie informuję, że jestem świadomy odpowiedzialności karnej za złożenie fałszywego oświadczenia.

Identyfikator zgłoszenia prac geodezyjnych: ZG-OIG.4104.440.2022
Organ służby geodezyjnej, który otrzymał zgłoszenie: Prezydent Miasta Poznania
Wykonawca prac geodezyjnych: Geocartis Sp. z o.o. s. Sp. k.
Nr oraz data sporządzenia dokumentu zawierającego wynik powyższych wytykań: Protokół wytykań Nr 2 z dnia 07.03.2022r.
Imię i nazwisko oraz nr uprawnień zawodowych kierownika prac: **GEODETA UPRAWNIENY** mgr inż. Michał Adamczak ul. Włocławek 14 50-005 Poznań

LEGENDA - SIECI IZBROJENIA TERENU

- uziębiona sieć kanalizacji deszczowej
- planowana sieć odwodnieniowa wg odrębnego opracowania
- planowana kanalizacja kablowa wg odrębnego opracowania
- planowana sieć ciepła wg odrębnego opracowania
- planowane przyłącza ciepła wg odrębnego opracowania
- planowana sieć kanalizacji sanitarnej wg odrębnego opracowania
- planowana sieć kanalizacji deszczowej wg odrębnego opracowania
- planowana sieć wodociągowa wg odrębnego opracowania
- sieci uzbrojenia terenu przeznaczona do likwidacji lub przecięcia

Legenda projektu drogowego

- - - zakres inwestycji
- o - - - działki objęte inwestycją
- - - - proj. krawężnik betonowy, typ uliczny, 15x30x100 cm
- - - - proj. krawężnik betonowy, typ niszowy, 15x30x100 cm, ze ściekiem przykrawężnikowym z dwóch rzędów kostki
- - - - proj. krawężnik betonowy, typ niszowy, 15x22x100 cm, wysłany na 2 cm
- - - - proj. krawężnik betonowy, typ niszowy, 15x22x100 cm, wysłany na 2 cm, ze ściekiem przykrawężnikowym z dwóch rzędów kostki
- - - - proj. opłoki betonowy 12x25x100 cm
- - - - proj. obrzeża betonowe 6x30x100 cm

UWAGI

- WYKONAWCY I POCZYNIENIOWI ZOBOWIĄZANI SĄ DO SPRAWDZENIA PROJEKTU, A W SZCZEGÓLNOŚCI WYMAGANÓW PRZED PRZYSTĄPIENIEM DO PRAC BUDOWYANYCH.
- RYŚUNEK ROZPATRYWAĆ ŁĄCZNIE Z RYSUNKAMI BRANŻY ARCHITEKTONICZNEJ, KONSTRUKCYJNEJ ORAZ ELEKTRYCZNEJ

<p>JEDNOSTKA PROJEKTOWA Biuro Usług Projektowych Karol Świątkowski ul. Słowicza 20, 62-670 Zarnów, Białe ul. Pięka 29A/1, 60-691 Poznań</p>	PROJEKT TECHNICZNY (AQ)			
	1.213KDW-PROJEKT ZAGOSPODAROWANIA TERENU			
INWESTOR	Stanowisko	Imię i nazwisko	Nr uprawnień	Specjalność
Muragel Real Estate S.A. ul. Partyzantów 49 43-300 Bielsko-Biała	Projektant	mgr inż. Karol Świątkowski	WKP/0151/PWOS/04	Specjalność instalacyjna w zakresie sieci, układów i kabli ciepłowniczych, gazowniczych, wodociągowych i kanalizacyjnych
TEMAT	Opracowanie	mgr inż. Aleksandra Halczyńska		
Budowa sieci kanalizacji deszczowej zbudowana z MPZ symbolami 1 KDW, 2KDW i 3KDW w rejonie ul. Ulnej Lubelskiej	Opracowanie			
ADRES	Opracowanie			
ul. Heleny Tadeuszak (1KDW), ul. Anieli Pięgori (2KDW), ul. Aleksandry Bielerszewskiej (3KDW), Poznań, obręb: 06, arkusz: 13, działki: 1, obręb: 06, arkusz: 12, działki: 0, obręb: 06, arkusz: 15	DATA:	10.2023	SKALA:	1:500
	BRANŻA:	SANITARNA	RYŚUNEK NUMER:	8_01
			ARKUSZ NUMER:	-