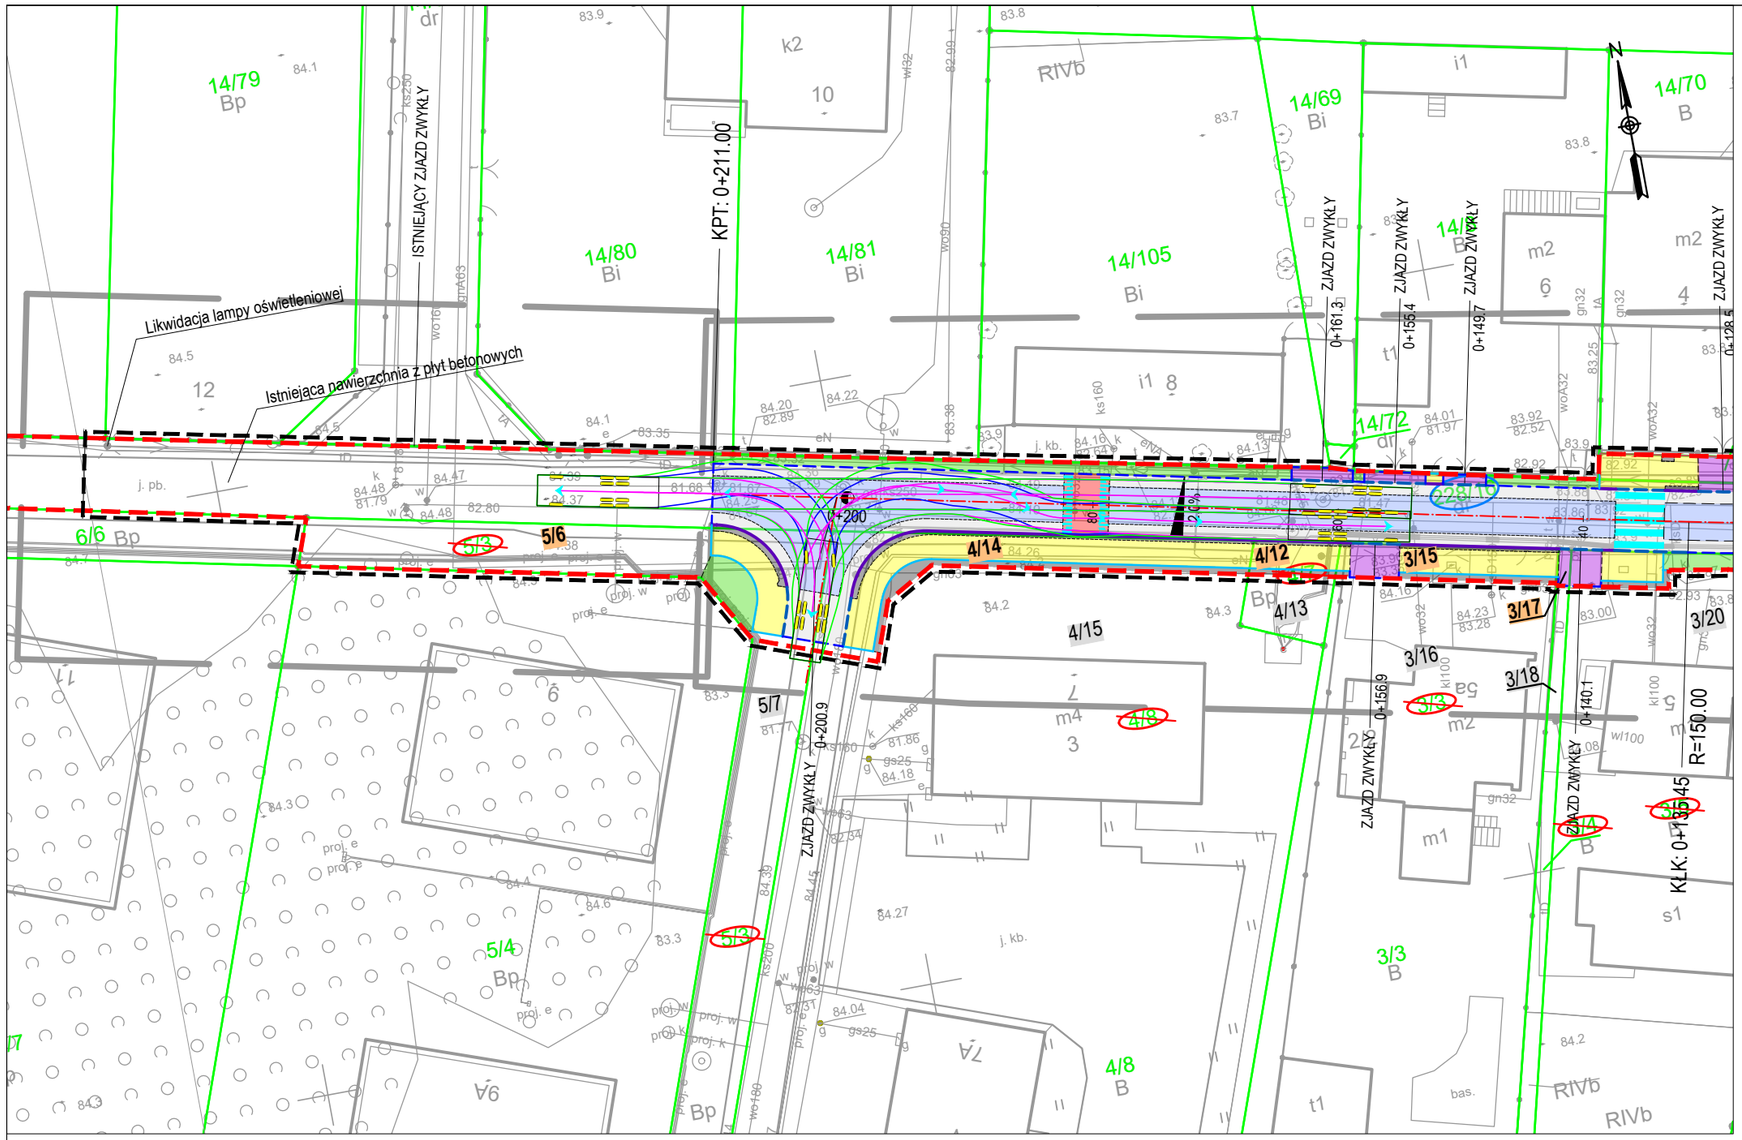

Legenda

- linie określające granice terenu niezbednego dla obiektów budowlanych, w tym:
- linia rozgraniczająca teren inwestycji
- zakres terenu związany z przebudową innej drogi publicznej
- zakres terenu związany z rozbiórką istniejących obiektów budowlanych nieprzewidzianych do dalszego użytkowania
- istniejąca granica ewidencyjna
- działki objęte inwestycją wymagające podziału geodezyjnego
- działki objęte inwestycją nie wymagające podziału geodezyjnego
- działki objęte inwestycją wymagające czasowego zajęcia w zakresie przebudowy innej drogi publicznej
- działki objęte inwestycją wymagające czasowego zajęcia w zakresie budowy lub przebudowy sieci uzbrojenia terenu
- działki objęte inwestycją wymagające czasowego zajęcia w zakresie rozbiórki istniejących obiektów budowlanych nieprzewidzianych do dalszego użytkowania
- 2/27 - nr ewidencyjny działki po podziale pozostającej przy dotychczasowym właścicielu
- **2/26** - nr ewidencyjny działki po podziale przewidzianej do wykupienia na rzecz pasa drogowego
- ~~2/15~~ - nr ewidencyjny działki ulegającej podziałowi
- proj. krawężnik betonowy, typ uliczny, 15x30x100 cm, wyniesiony na 10 cm
- proj. krawężnik betonowy, typ najazdowy, 15x22x100 cm, wyniesiony na 2 cm
- proj. opornik betonowy 12x25x100 cm
- proj. obrzeże betonowe, 8x30x100 cm
- istn. podwalina ogrodzenia lub obrzeże stalowe
- A - miejsce przekroju konstrukcyjnego
- proj. nawierzchnia jezdni z kostki betonowej typu EKO-BEHATON, koloru jasnoszarego
- proj. nawierzchnia jezdni z kostki betonowej typu BEHATON, koloru jasnoszarego
- proj. nawierzchnia progu zwalniającego z kostki betonowej typu BEHATON, koloru czerwonego
- proj. nawierzchnia zjazdów z koskti betonowej typu CEGŁA, koloru szarego
- proj. nawierzchnia chodników z płytek betonowych 50x50, koloru szarego
- proj. nawierzchnia pasa buforowego z kostki kamiennej surowołupanej 7/9
- proj. pobocze/tereny zielone

WYKONAWCA P.P.B. ESKA-PROJEKT ul. Michałowo 27/5 61-314 Poznań	Stadium	PROJEKT BUDOWLANY			
	Tytuł rysunku	PRZEJEZDNOŚĆ POJAZDU TYPU ŚMIECIARKA			
INWESTOR Prezydent Miasta Poznania plac Kolegiacki 17, 61-841 Poznań		Stanowisko	Imię i nazwisko	Nr uprawnień	Specjalność	Podpis
TEMAT Rozbudowa ulicy Maków Polnych w Poznaniu na odcinku od ul. Naramowickiej do zjazdu na teren inwestora (dz. 4/8 i 5/3 ark. 23 obr. Umultowo)	drogowa	Projektant	mgr inż. Szymon Kosmalski	WKP/0259/PWOD/08	Projektowanie i kierowanie robotami budowlanymi bez ograniczeń w specjalności drogowej	
	drogowa	Sprawdzający	mgr inż. Patryk Maciejewski	WKP/0389/POOD/19	Projektowanie bez ograniczeń w specjalności drogowej	
	DATA: 25.03.2025			SKALA: 1:500		
	BRANŻA: DROGOWA		RYSUNEK NUMER: 7		ARKUSZ NUMER: -	