


Mapa do wykonania projektu budowlanego wraz z opisem warunków technicznych, jakim powinny odpowiadać projekty i ich wykończenie.  
Skala 1:500  
godło S1E1-13-d, S1E1-13-e, S1E1-23-b, S1E1-13-b, S1E1-23-a, S1E1-13-a  
MAPA ZASADNICZA  
Mapa do celów projektowych

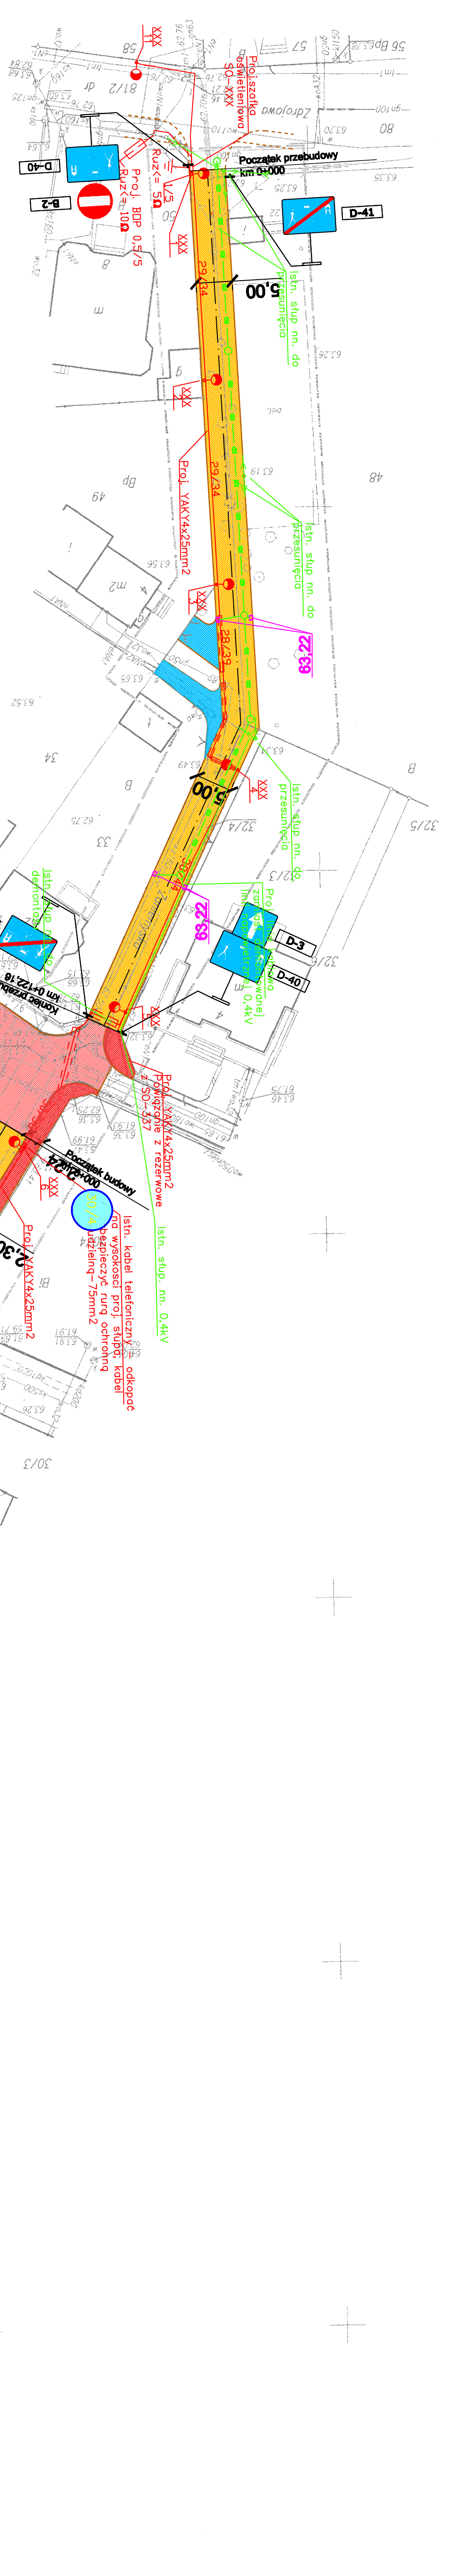

**Legenda:**  
 Projektowana nawierzchnia ulicy z przepuszczalnej betonowej kostki typu "Eco - domino"  
 Projektowana nawierzchnia chodników z betonowej kostki brukowej - szarzej gr. 6 cm  
 Projektowana nawierzchnia zjazdów z betonowej kostki brukowej - szarzej gr. 8 cm

**ZESTAWIENIE LINII:**  
 Proj. YAKY 4x25mm<sup>2</sup> 2208/2840  
 Proj. YAKY 4x35mm<sup>2</sup> 28/37

**Legenda:**  
 - - - - - proj. latarnie  
 - - - - - proj. linia kablowa  
 - - - - - proj. linia kablowa mg.  
 - - - - - odrębnego opracowania  
 - - - - - ist. linia napowietrzna  
 - - - - - uzębienie  
 - - - - - rura osłonowa SXS/DWK φ170mm

**PROJEKTOWANA KANALIZACJA DESZCZOWA**

ZARZĄD GOSPODARSTWA TERENU MIASTA POZNAŃ  
 Między Głównymi Dokumentami (projekt) i mapami  
 Wydział Geodezji i Kartografii z Komisją  
 Techniczną  
 W oparciu o plany i mapy techniczne  
 Projektowane obiekty budowlane są zgodne z  
 warunkami do wykonania przez projektanta  
 Projektanta:  
 Przemek Duda  
 KREG 03-04/10309  
 Sporządził:  
 [Signature]

**BUDOWA ULICY ZAMIEJSKIEJ W POZNANIU**  
 OBSZAR KOMANDORIA, POZNAŃ

**ZARZĄD DRÓG MIEJSKICH**  
 61-623 Poznań, ul. Witczak, 15

**studio ml**  
 Studio Projektowe i Architekcyjne  
 ul. Włocławska 14/15, 61-001 Poznań, tel. 71 788 88 88

**Koncepcja budowy ulicy Zamiejskiej w Poznaniu wraz z oświetleniem i odwodnieniem**

WYKONAWCA	IMI	KL
PROJEKTANT	mgr inż. Dariusz Chwałka	50077/Pw
SPRACUJĄCY	mgr inż. Robert Duma	WYKONAWCZOŚĆ
PROJEKTANT	mgr inż. Szymon Zagrodnicki	14207/Pw
SPRACUJĄCY	mgr inż. Waldemar	8017/Pw
OPRACUJĄCY	mgr inż. Magdalena Goniak	
PROJEKTANT	mgr inż. Edward Szymonczak	30000/Pw
SPRACUJĄCY	mgr inż. Robert Duma	30000/Pw
OPRACUJĄCY	mgr inż. Edward Szymonczak	
OPRACUJĄCY	mgr inż. Robert Duma	
OPRACUJĄCY	mgr inż. Robert Duma	

**Plan zagospodarowania terenu**

DRUGOWA: DZ/19/3420/229/09 1:500  
 PRZEZNACZENIE: K/11STOPAD 2010  
**K-03-1**