




WIDOK A
SKALA 1:50

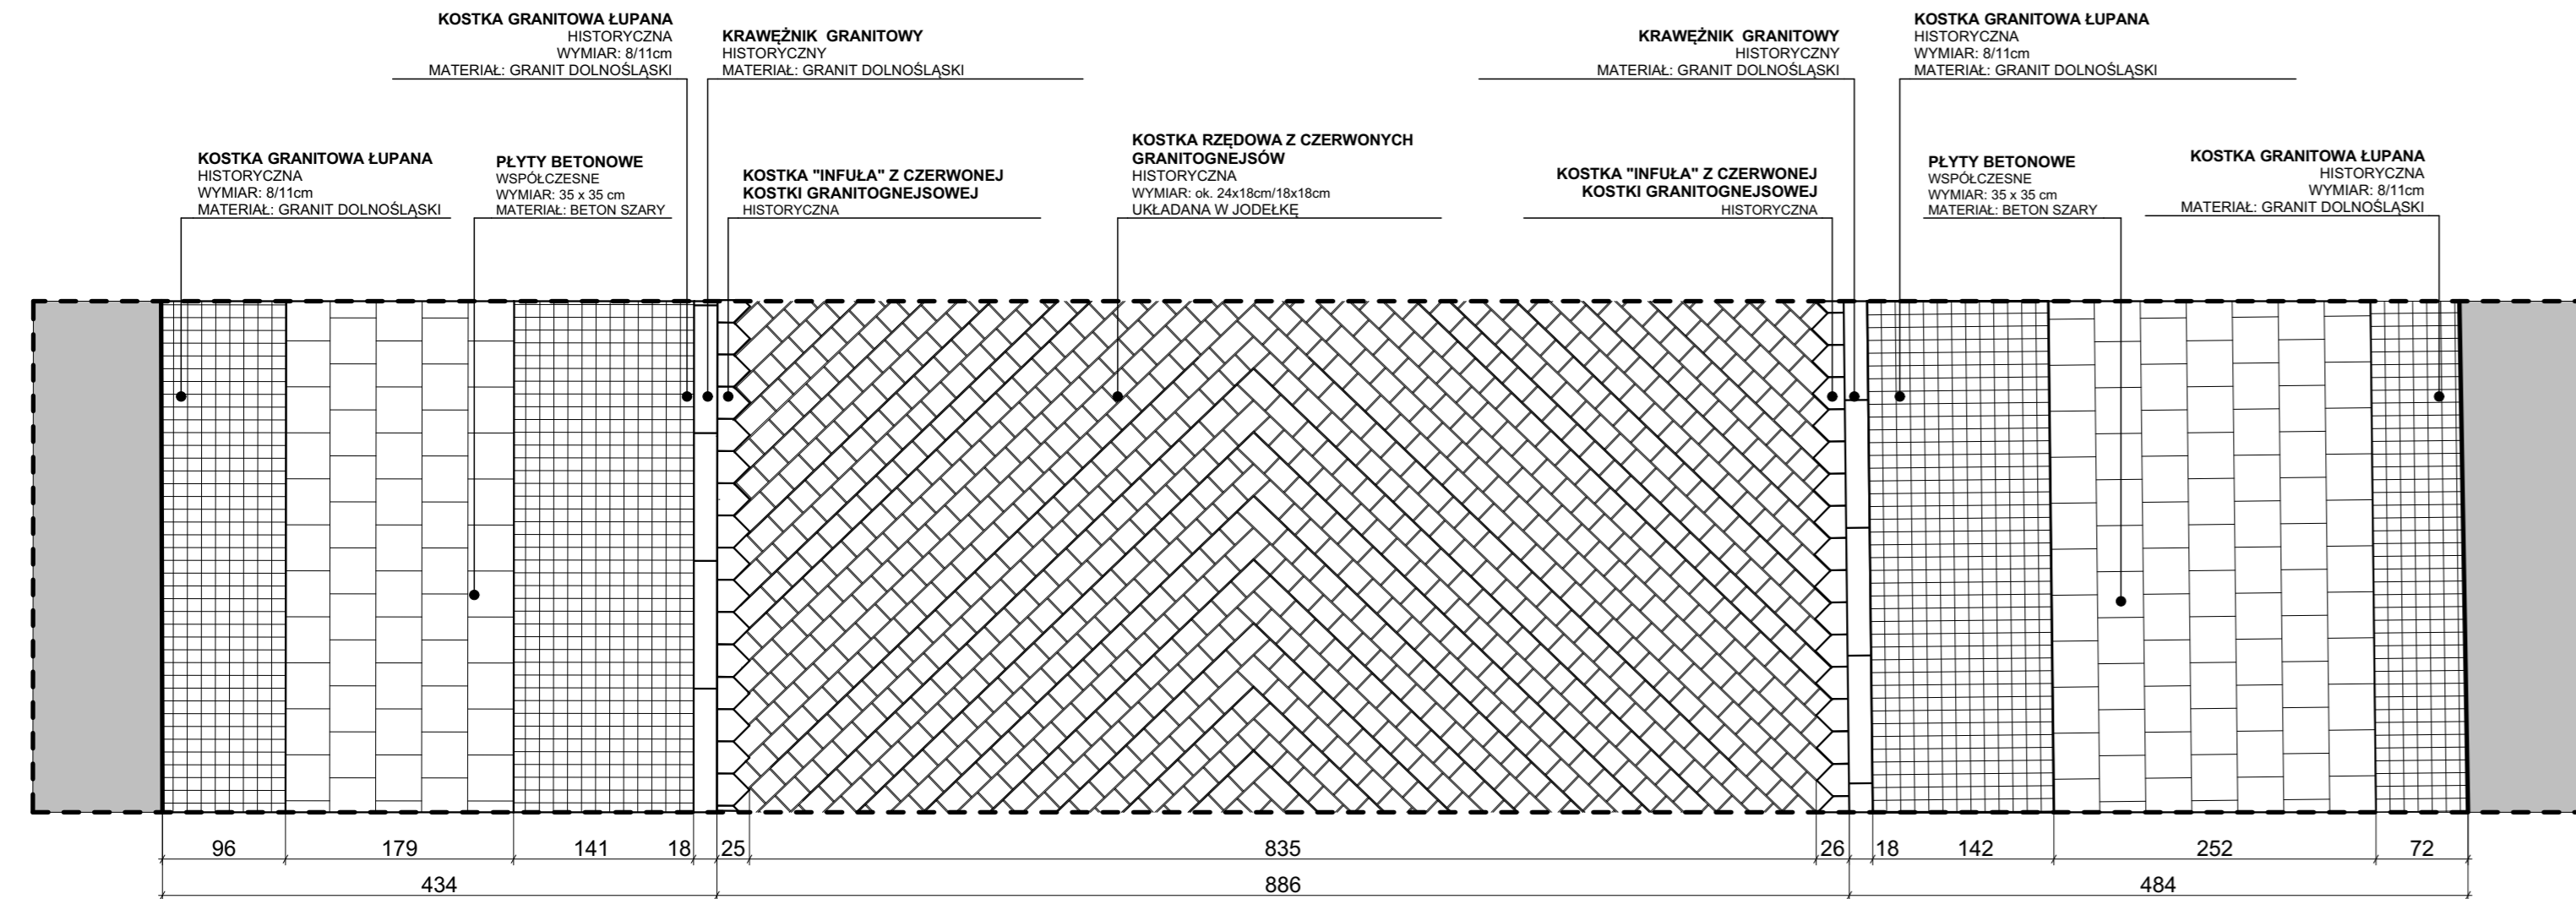


PRZEKRÓJ A
SKALA 1:50

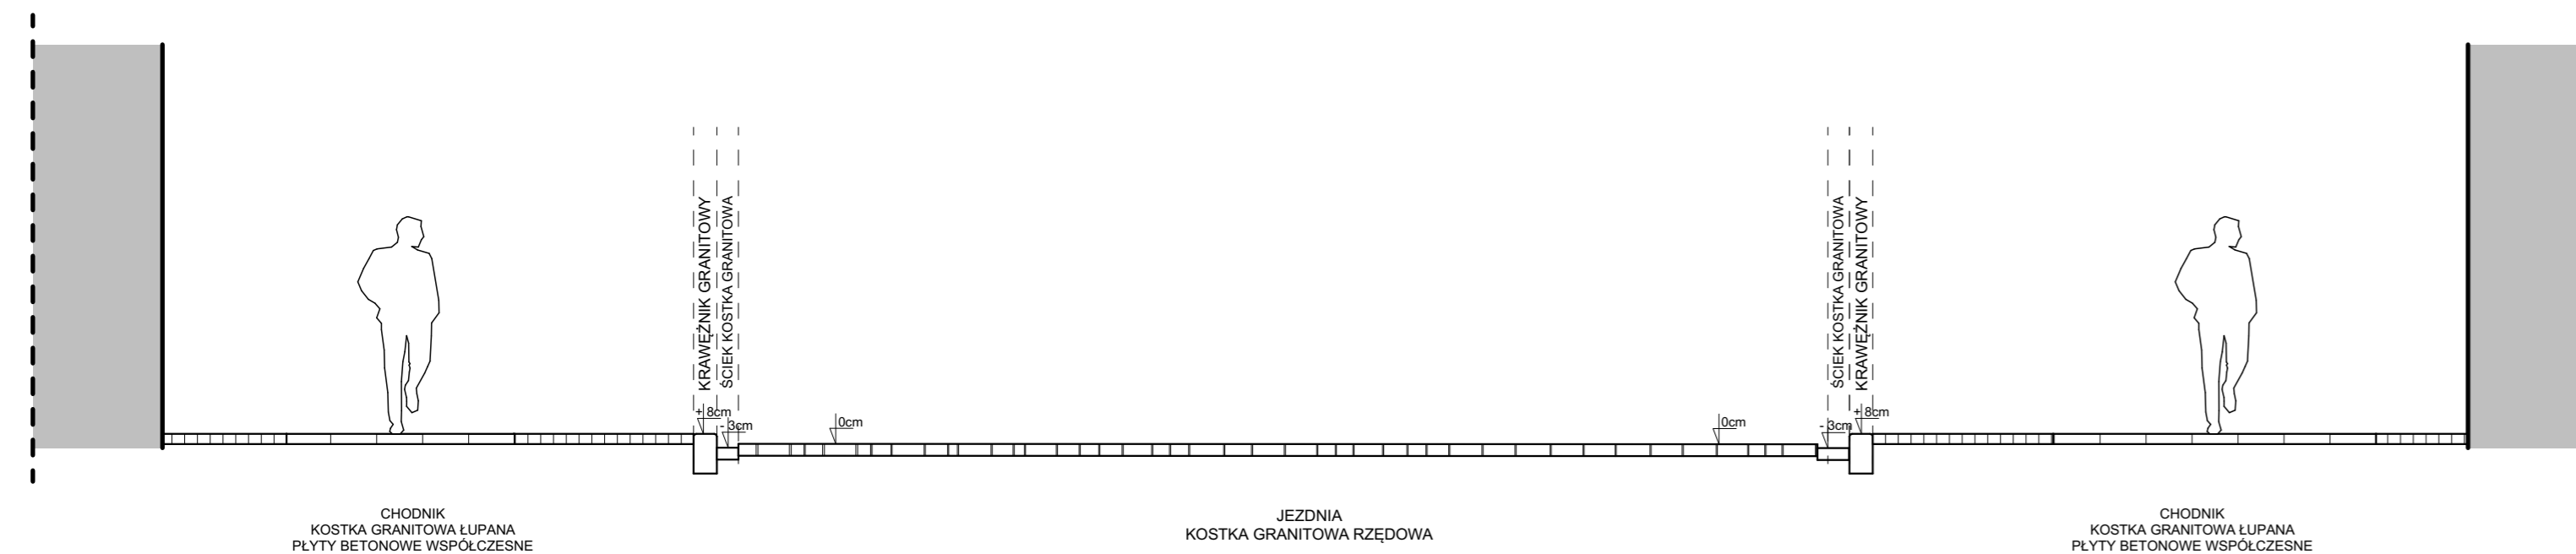


WIDOK B
SKALA 1:50

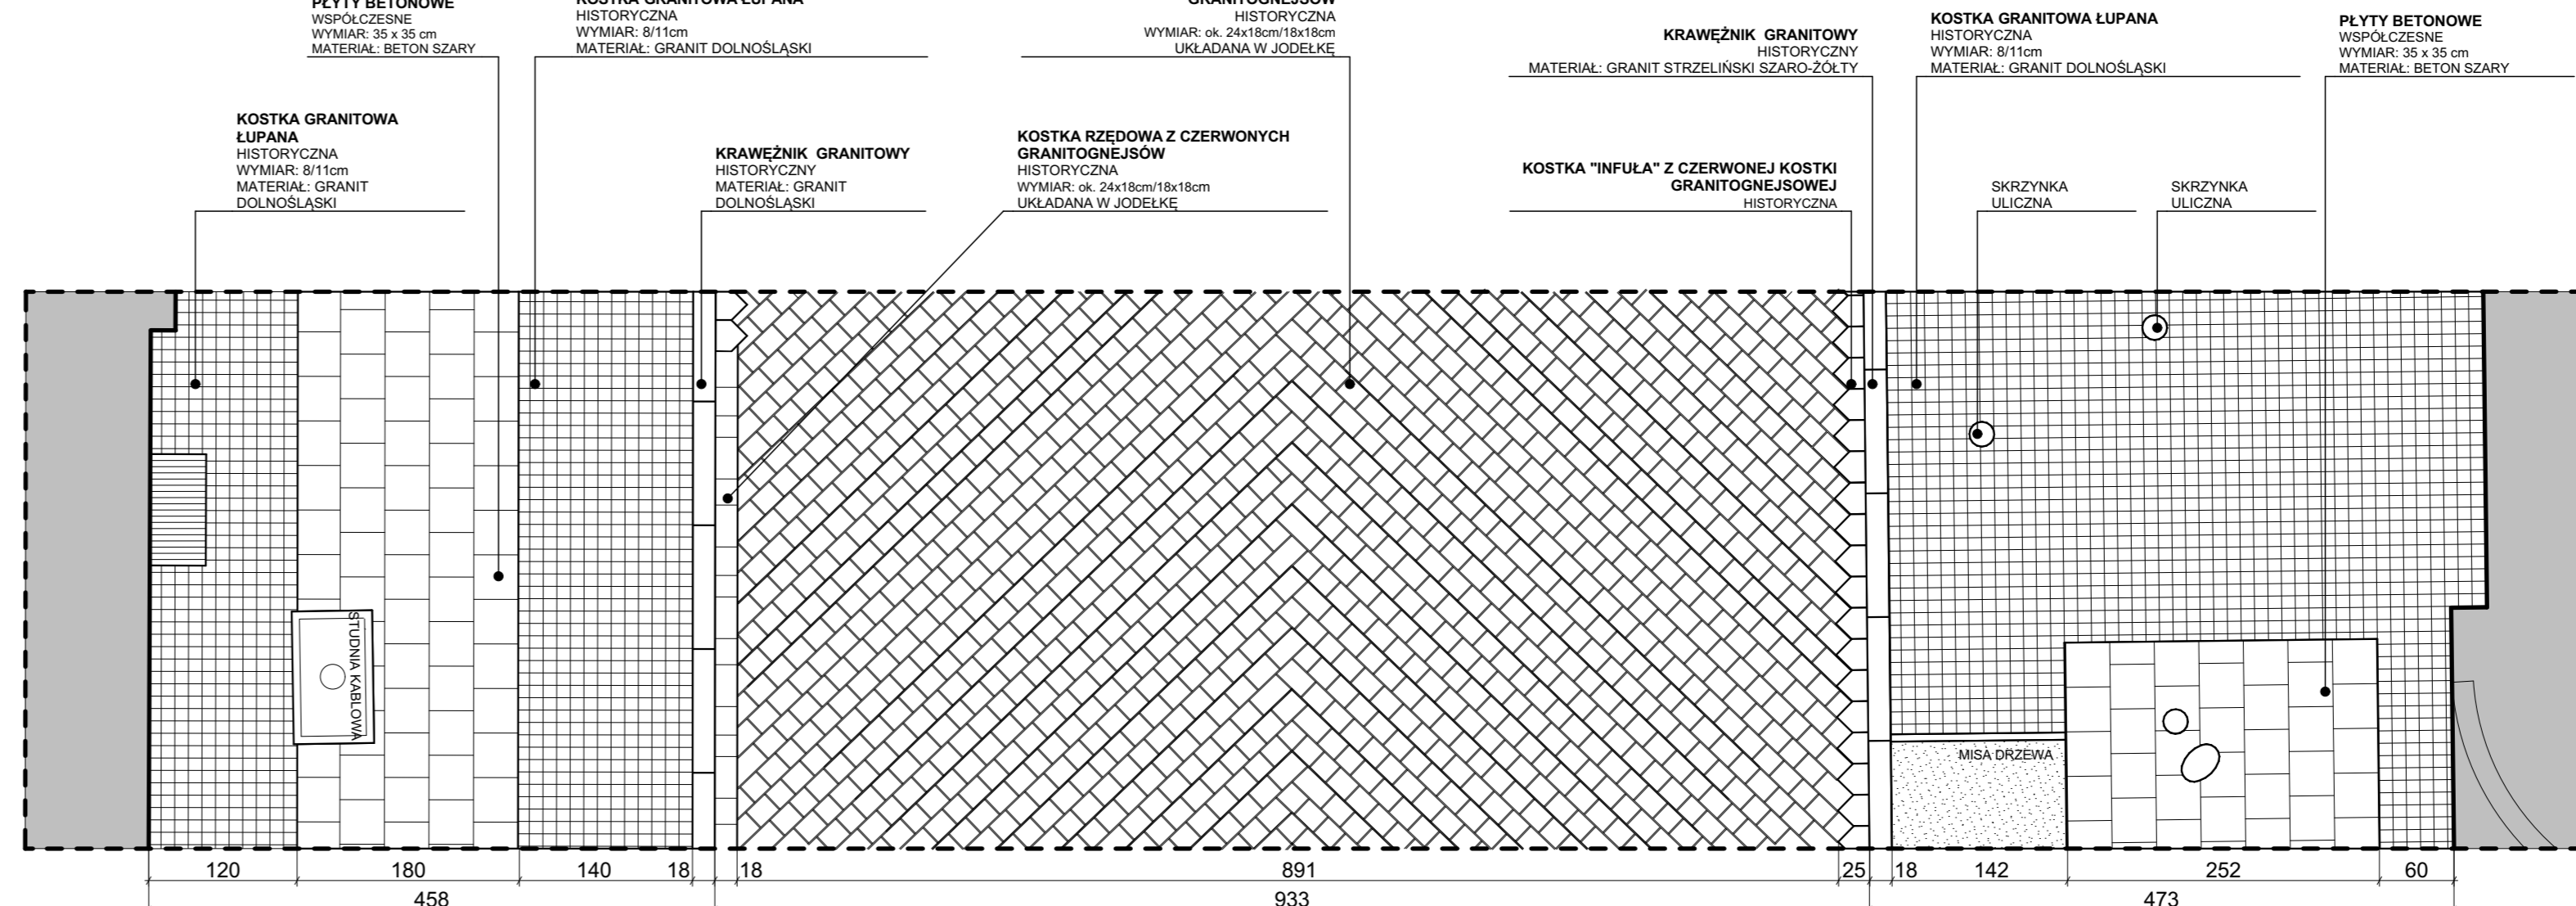

PRZEKRÓJ B
SKALA 1:50

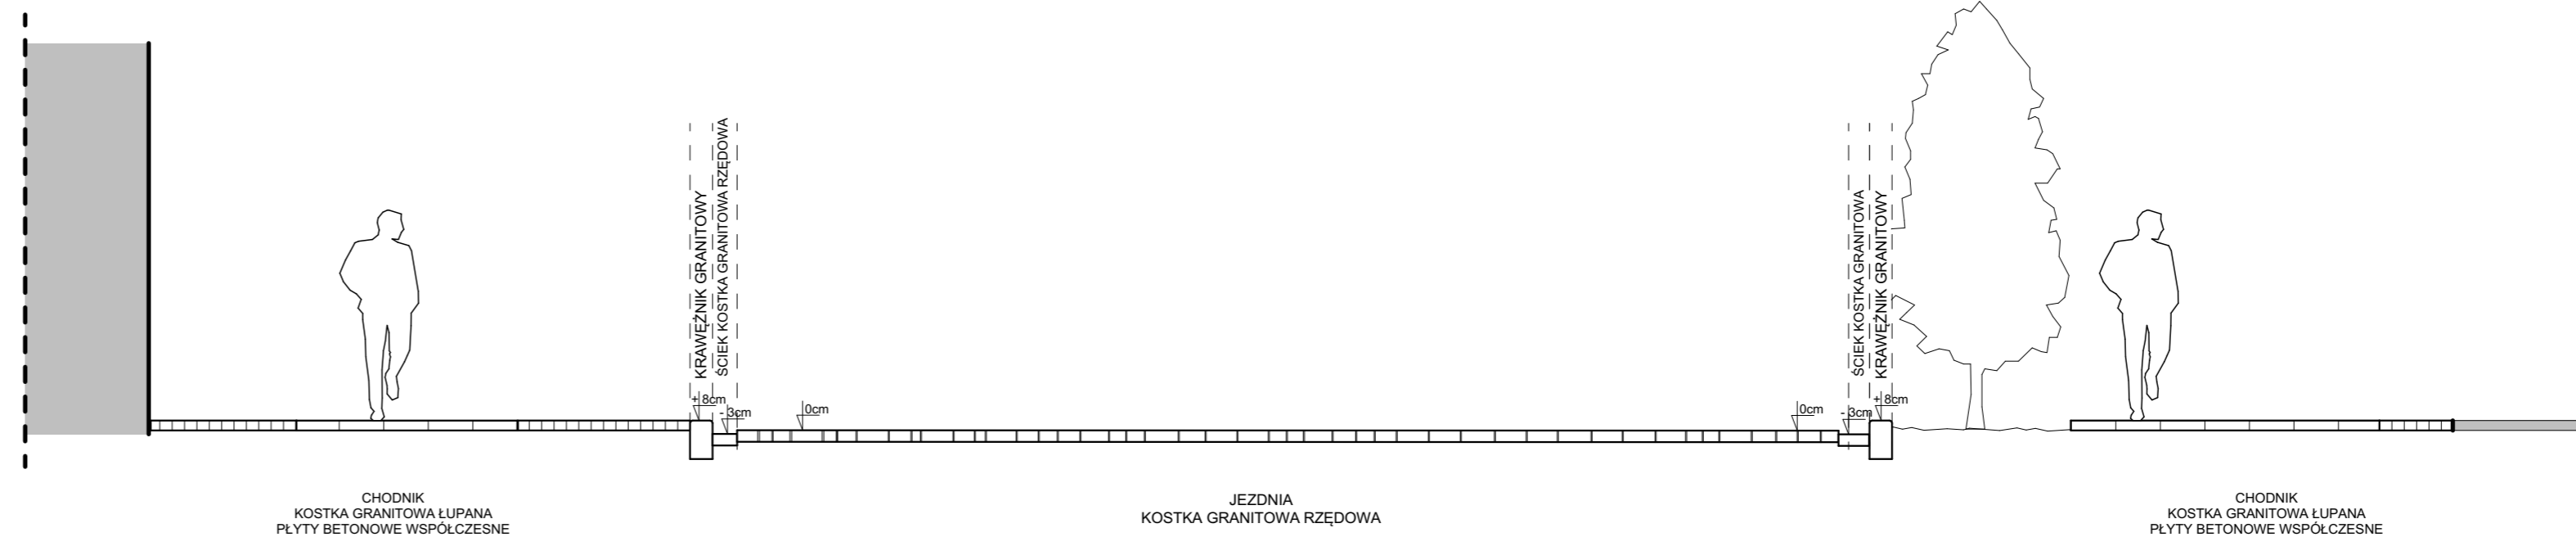

UWAGI / COPYRIGHT
A) RYSUNKU NIE WOLNO SKALOWAĆ.
NIE WOLNO BRĄC ZADNEGO WYMIARU MIERZĄC BEZPOŚREDNIO Z RYSUNKU.
WSZYSTKIE WYMIARY POWINNY ZOSTAĆ SPRAWDZONE W NATURZE.
PROJEKT ARCHITEKTONICZNY ROZPATRYWAĆ JĄCZNE Z PROJEKTEM KONSTRUKCYJNYM I PROJEKTAMI BRANŻOWYMI.
RYSUNEK BĘDZIE UŻYWANY WYŁĄCZNIE DO CELÓW PROJEKTU, DLA KÓREGO ZOSTAŁ UTWÓRZONY. RYSUNKU NIE WOLNO ZMIEŃCĄĆ ANI MODYFIKOWAĆ W JAKIKOLWIEK SPOSÓB. JEŚLI RYSUNEK WYMAGA KOREKTY, NALEŻY ZWROCIĆ SIĘ DO PROJEKTANTA Z PROŚBĄ O JEJ WPROWADZENIE.

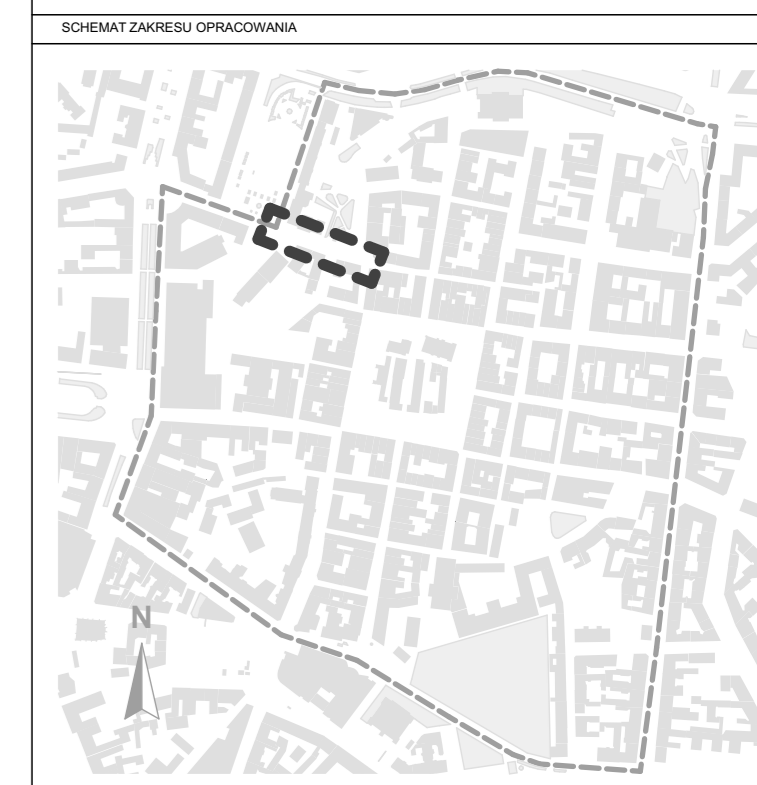

AUTORSKA PRACOWNIA ARCHITEKTONICZNA - JACEK BUŁAŁ 60-113 Poznań ul. Skłania 7 tel / fax +48 61 830 27 34 biuro@bulat.com.pl				
INWESTYCJA	OPRACOWANIE STUDIUM INWENTARYZACYJNO-PROJEKTOWEGO DOTYCZĄCEGO NAWIERZCHNI I ZAGOSPODAROWANIA ULIC STAREMIEJSKICH W POZNAŃIU			
ADRES	STARE MIASTO			
INWESTOR	ZARZĄD DRÓG MIEJSKICH UL. WILCZAK 17 POZNAŃ 61-623			
PROJEKTANT	MGR INŻ. ARCH. JACEK BUŁAŁ	UPR. 4785PW		
	MGR INŻ. ARCH. MICHAŁ BUŁAŁ			
	MGR INŻ. ARCH. NATALIA KOWALKOWSKA			
	MGR INŻ. ARCH. MARTA RAJPOŁT			
	INŻ. ARCH. JOANNA SPYCHAŁA			
	STUD. ARCH. MICHALINA GRZYB			
BRANŻA	MGR INŻ. ARCH. ADAM BŁASZCZYK	UPR. #P.01A.0001.03.0209		
DATA	ARCHITEKTURA	STADIUM	INWENTARYZACJA	
TRZĘC RYS.	UI. 23 Lutego inwentaryzacja-widoki i przekroje	SKALA	1:50	
STADIUM	BRANŻA	POZIOM	NR RYS.	ARKUSZ
A.01	AR		A.01.3	1/1
				00