




WIDOK A
SKALA 1:50

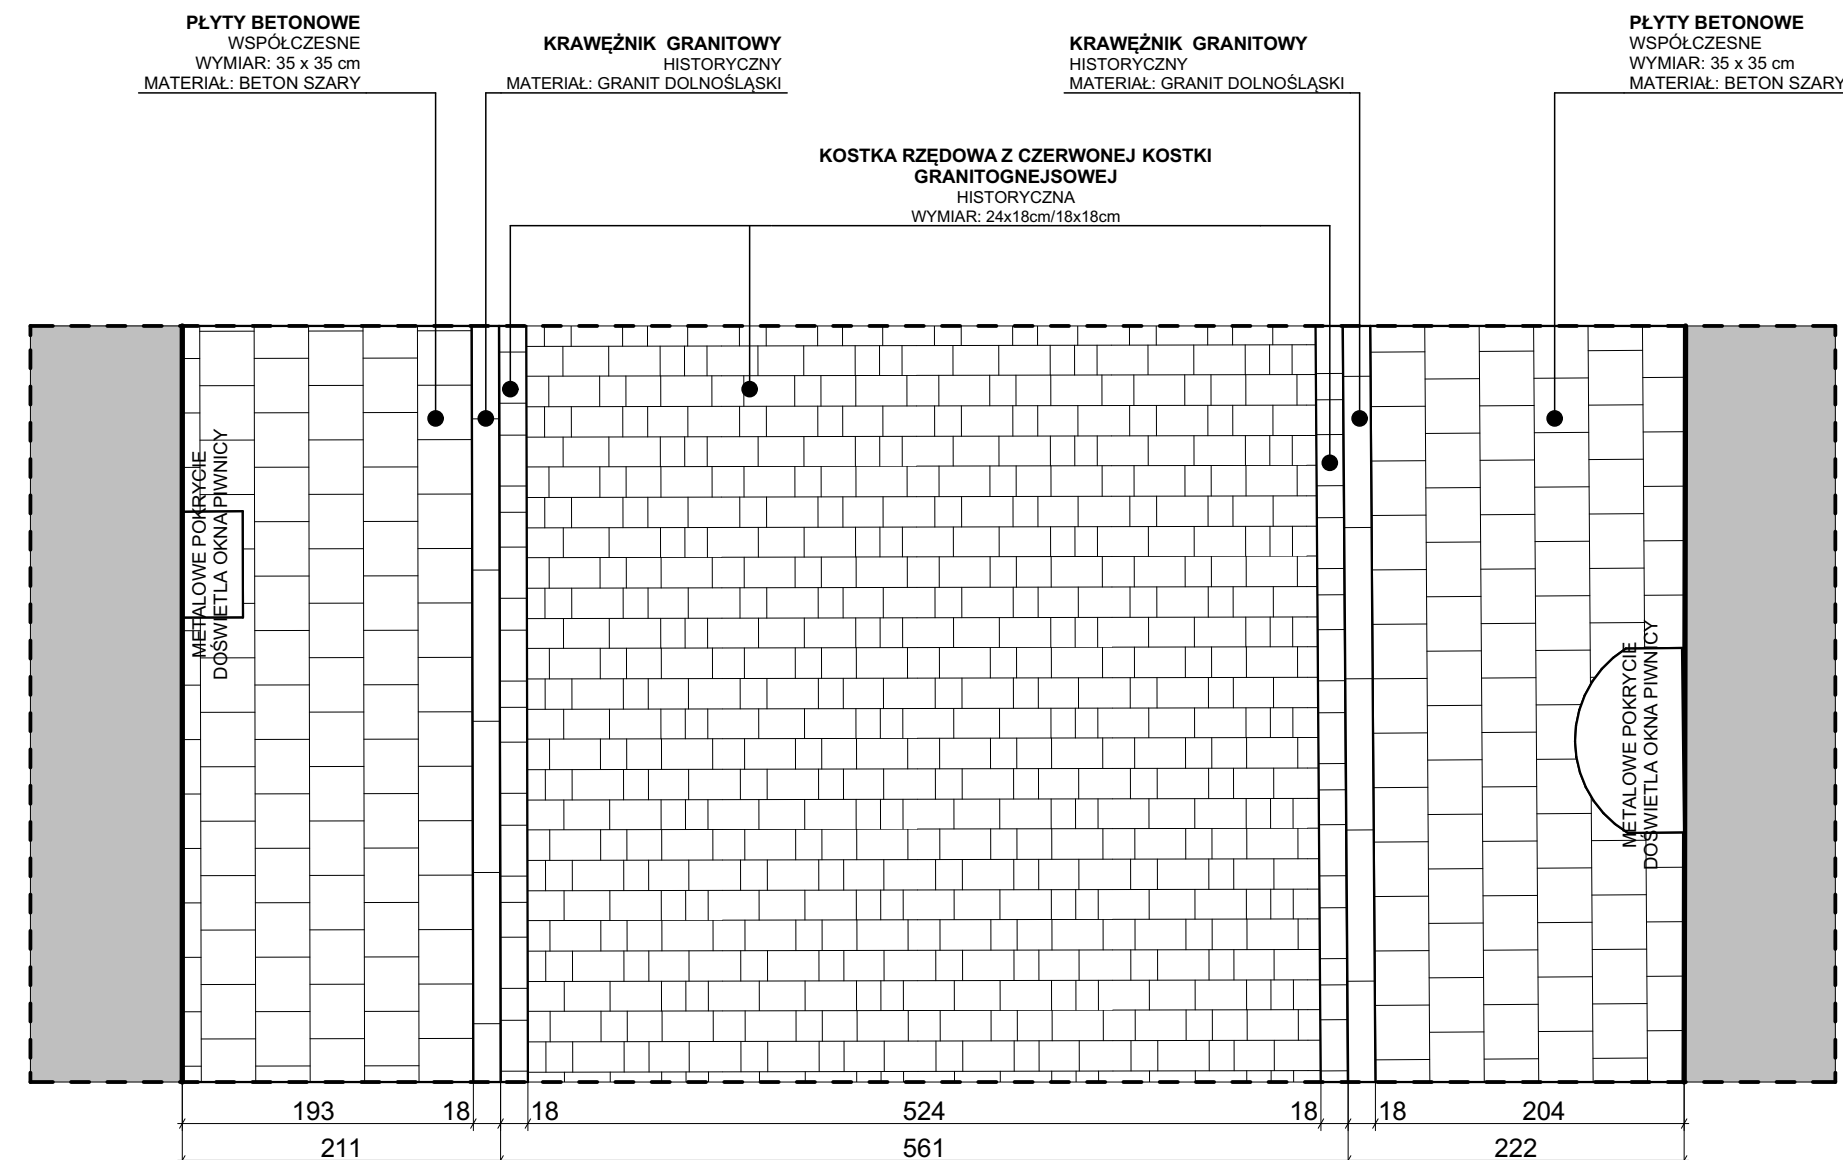

PRZEKRÓJ A
SKALA 1:50

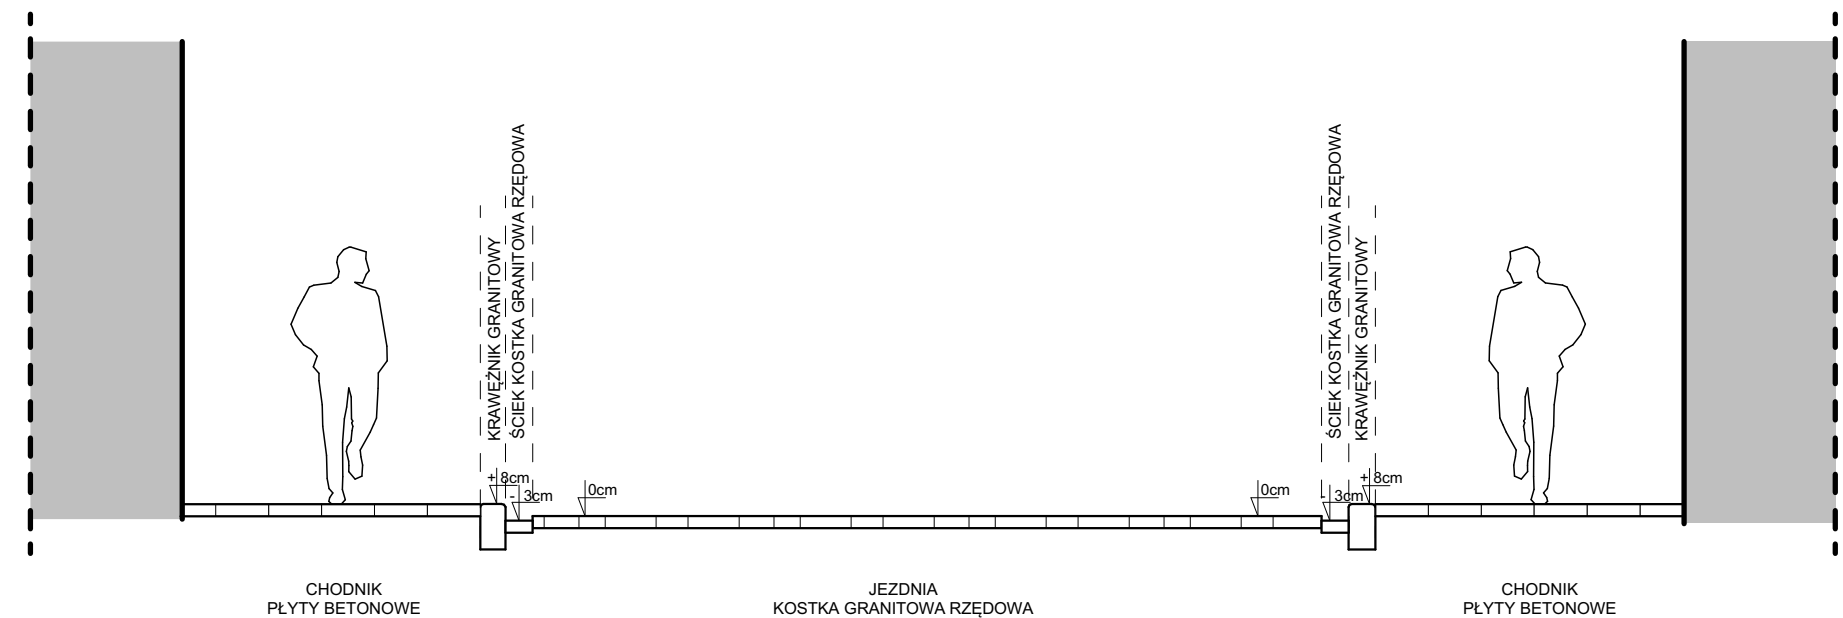

WIDOK B
SKALA 1:50

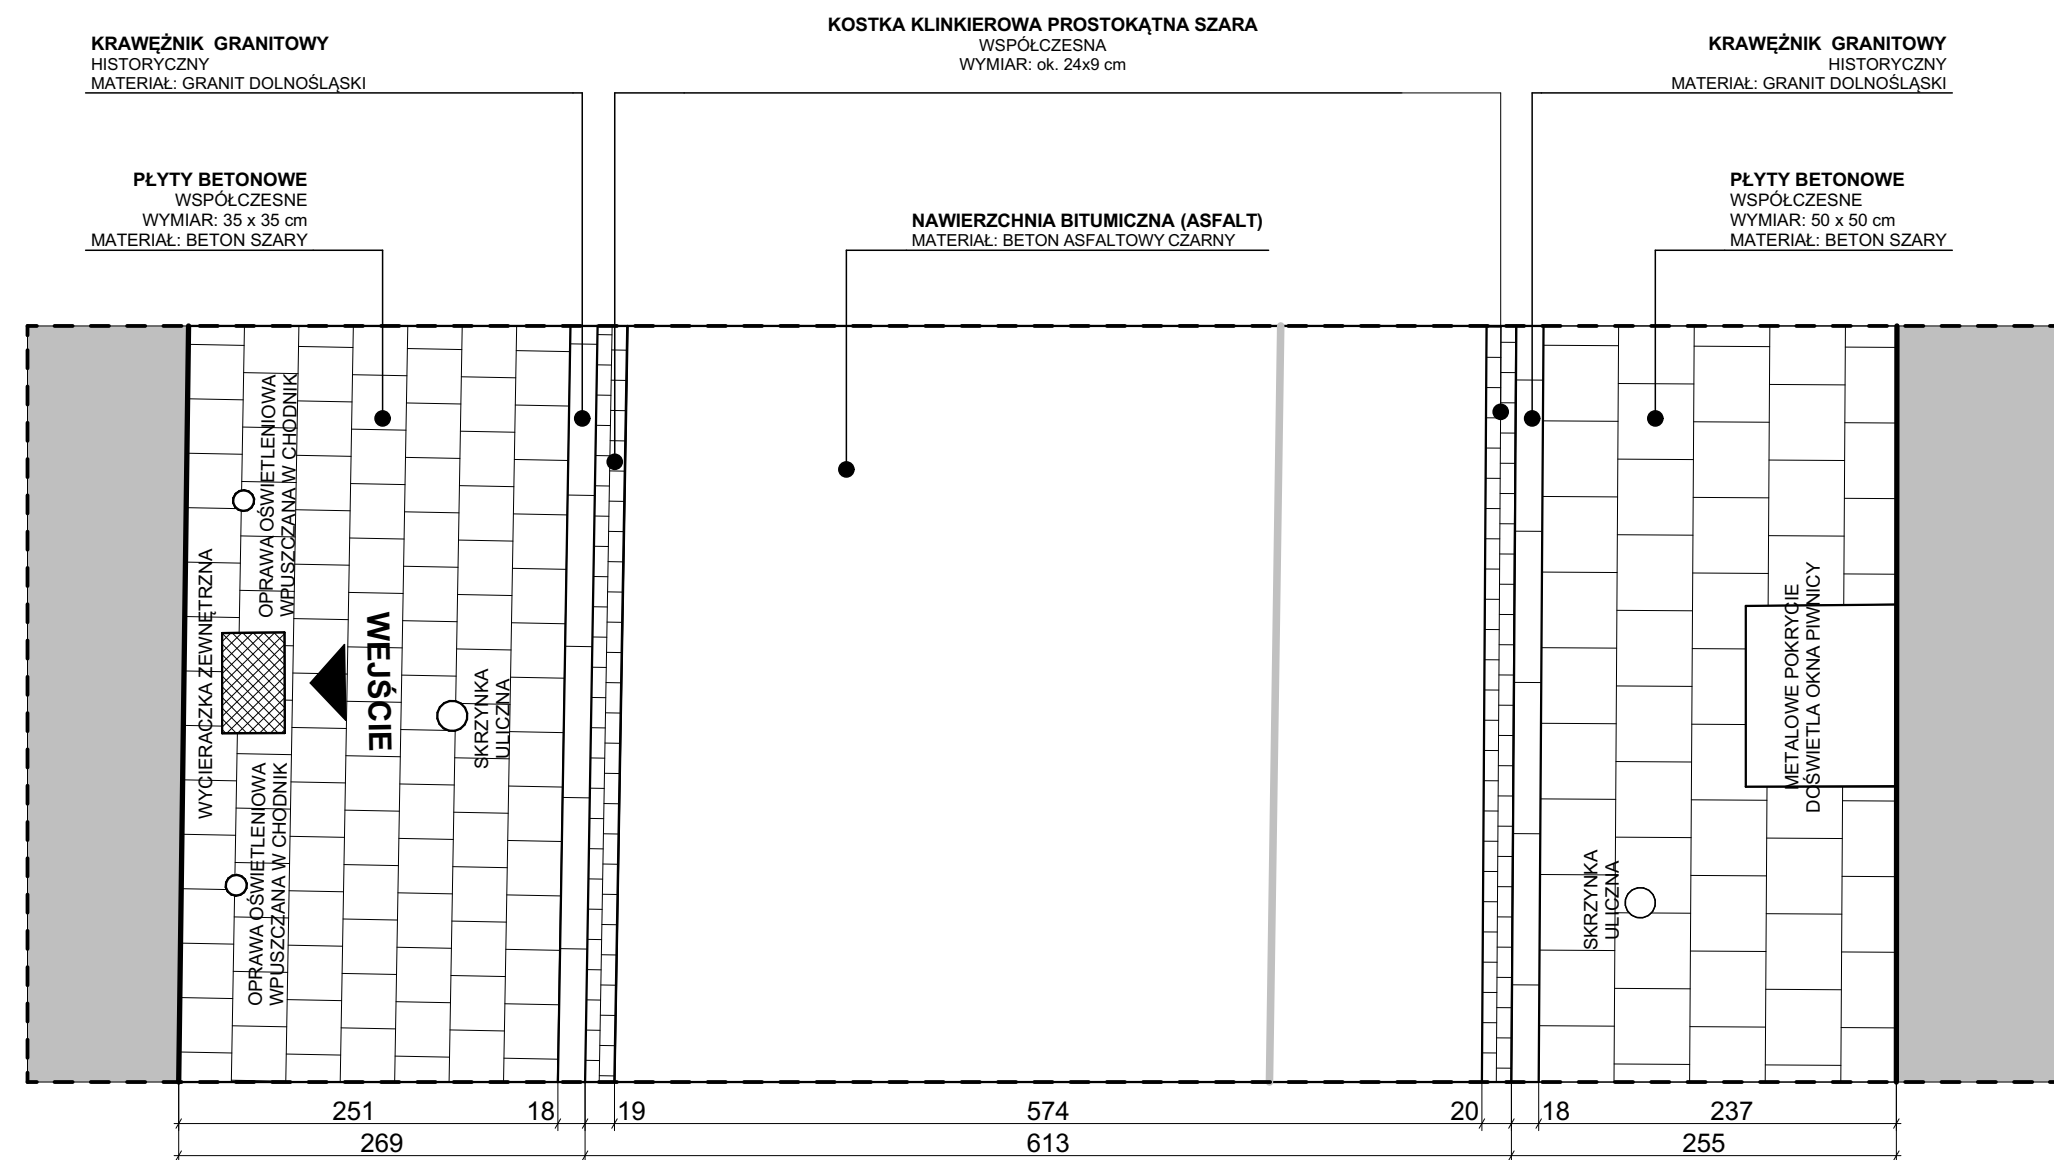

PRZEKRÓJ B
SKALA 1:50





UWAGI / COPYRIGHT

A) RYSUNKU NIE WOLNO SKALOWAĆ.
NIE WOLNO BRAĆ ZADNEGO WYMIARU MIERZĄC BEZPOŚREDNIO Z RYSUNKU.
WSZYSTKIE WYMIARY POWINNY ZOSTAĆ SPRAWDZONE W NATURZE.
PROJEKT ARCHITEKTONICZNY ROZPATRYWAĆ ŁĄCZNIE Z PROJEKTEM KONSTRUKCYJNYM I PROJEKTAMI BRANŻOWYMI.

RYSUNEK BĘDZIE UŻYWANY WYŁĄCZNIE DO CELÓW PROJEKTU, DLA KTÓREGO ZOSTAŁ UTWORZONY. RYSUNKU NIE WOLNO ZMIENIAĆ ANI MODYFIKOWAĆ W JAKIKOLWIEK SPOSOB.
JEŚLI RYSUNEK WYMAGA KOREKTY, NALEŻY ZWRÓCIĆ SIĘ DO PROJEKTANTA Z PROŚBĄ O JEJ WPROWADZENIE.

SCHEMAT ZAKRESU OPRACOWANIA

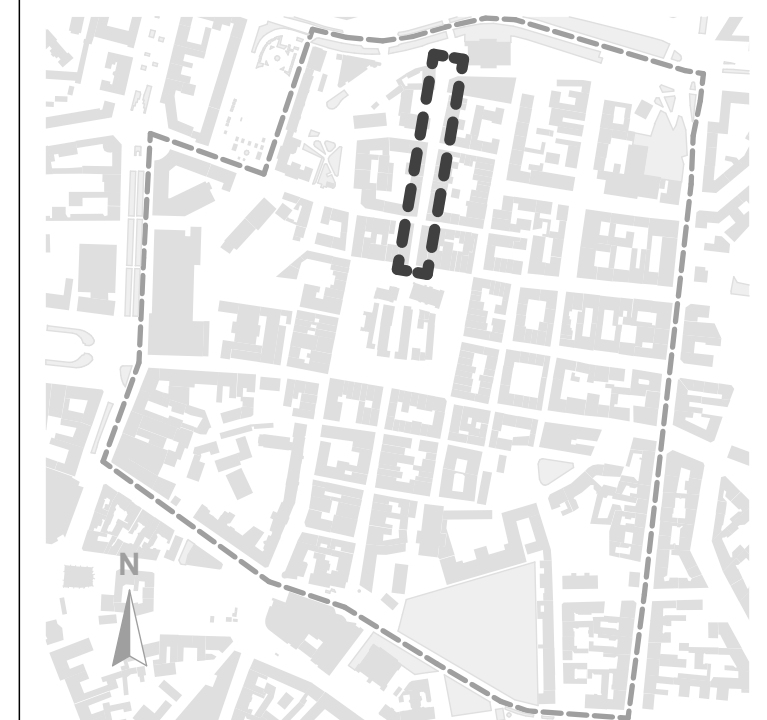

 AUTORSKA PRACOWNIA ARCHITEKTONICZNA - JACEK BUŁAT 60-113 Poznań ul. Skalna 7 tel / fax +48 61 830 27 34 biuro@bulat.com.pl					
INWESTYCJA	OPRACOWANIE STUDIUM INWENTARYZACYJNO-PROJEKTOWEGO DOTYCZĄCEGO NAWIERZCHNI I ZAGOSPODAROWANIA ULIC STAROMIEJSKICH W POZNAŃU				
ADRES	STARE MIASTO				
INWESTOR	ZARZĄD DRÓG MIEJSKICH UL. WILCZAK 17 POZNAŃ 61-623				
PROJEKTANT	MGR INŻ. ARCH. JACEK BUŁAT		UPR. 47/85/PW		
	MGR INŻ. ARCH. MICHAŁ BUŁAT				
	MGR INŻ. ARCH. NATALIA KOWALKOWSKA				
	MGR INŻ. ARCH. MARTA RAJPOLT				
	INŻ. ARCH. JOANNA SPYCHAŁA				
	STUD. ARCH. MICHALINA GRZYB				
	MGR INŻ. ARCH. ADAM BŁASZCZYK		UPR. WP-01A-000109/09/2009		
BRANŻA	ARCHITEKTURA	STADIUM	INWENTARYZACJA		
DATA	STYCZEŃ 2023r.	SKALA	1:50		
TREŚĆ RYS.	Ul. Wroniecka inwentaryzacja- widoki i przekroje				
STADIUM	BRANŻA	POZIOM	NR RYS.	ARKUSZ	REWIZJA
A.03	AR		A.03.3	1/1	00