

**KOSTKA Z PORFIRU WIELOBARWNA** WSPÓŁCZESNA WYMIAR: 46cm

**KRAWIEŻNIK GRANIT STRZEGOMSKI** WSPÓŁCZESNY

**PLYTY Z GRANITU STRZELIŃSKIEGO** WSPÓŁCZESNE WYMIAR: 90x70cm/90x60cm

**KOSTKA GRANITOWA WIELOBARWNA** WSPÓŁCZESNA WYMIAR: 18x18cm/18x24cm

**KOSTKA GRANITOWA WIELOBARWNA** WSPÓŁCZESNA WYMIAR: 18x18cm/18x24cm

**PLYTY Z GRANITU STRZELIŃSKIEGO** WSPÓŁCZESNE WYMIAR: 90x70cm/90x60cm

**KOSTKA GRANITOWA WIELOBARWNA** WSPÓŁCZESNA WYMIAR: 18x18cm/18x24cm

**KRAWIEŻNIK GRANITOWY** HISTORYCZNY MATERIAŁ: GRANIT DOLNOŚLĄSKI

**KOSTKA Z PORFIRU WIELOBARWNA** WSPÓŁCZESNA WYMIAR: 46cm

**PLYTY Z GRANITU STRZELIŃSKIEGO** WSPÓŁCZESNE WYMIAR: 90x70cm/90x60cm

**KOSTKA GRANITOWA WIELOBARWNA** WSPÓŁCZESNA WYMIAR: 18x18cm/18x24cm

**KOSTKA GRANITOWA WIELOBARWNA** WSPÓŁCZESNA WYMIAR: 18x18cm/18x24cm

**KRAWIEŻNIK GRANITOWY** HISTORYCZNY MATERIAŁ: GRANIT DOLNOŚLĄSKI

**BRUK Z KAMENIA POLNEGO (OTOCZAKÓW)** HISTORYCZNE

**PLYTY Z GRANITU STRZELIŃSKIEGO** WSPÓŁCZESNE WYMIAR: 120x90cm/120x100cm

**KOSTKA Z PORFIRU WIELOBARWNA** WSPÓŁCZESNA WYMIAR: 46cm

**PLYTY Z GRANITU STRZELIŃSKIEGO** WSPÓŁCZESNE WYMIAR: 120x90cm/120x100cm

**ORBEZE GRANITOWE** WSPÓŁCZESNE

**KOSTKA Z PORFIRU WIELOBARWNA** WSPÓŁCZESNA WYMIAR: 46cm

**CEGLA KLINKIEROWA I WSPÓŁCZESNA** WYMIAR: ok. 24x12cm MATERIAŁ: CERAMIKA CZEŚĆ NAWIĄZUJĄCYM DO PRZEŚLAD PRZEBIEGU DAWNY

**KOSTKA GRANITOWA WIELOBARWNA** WSPÓŁCZESNA WYMIAR: 18x18cm/18x24cm

**KOSTKA GRANITOWA WIELOBARWNA** WSPÓŁCZESNA WYMIAR: 18x18cm/18x24cm

**PLYTY Z GRANITU STRZELIŃSKIEGO** WSPÓŁCZESNE WYMIAR: 90x70cm/90x60cm

**KOSTKA GRANITOWA WIELOBARWNA** WSPÓŁCZESNA WYMIAR: 18x18cm/18x24cm

**PLYTY Z GRANITU STRZELIŃSKIEGO** WSPÓŁCZESNE WYMIAR: 90x70cm/90x60cm

**KOSTKA GRANITOWA WIELOBARWNA** WSPÓŁCZESNA WYMIAR: 18x18cm/18x24cm

**PLYTY Z GRANITU STRZELIŃSKIEGO** WSPÓŁCZESNE WYMIAR: 90x70cm/90x60cm

**KRAWIEŻNIK GRANITOWY** HISTORYCZNY MATERIAŁ: GRANIT DOLNOŚLĄSKI

**KOSTKA GRANITOWA WIELOBARWNA** WSPÓŁCZESNA WYMIAR: 18x18cm/18x24cm

**KRAWIEŻNIK GRANITOWY** HISTORYCZNY MATERIAŁ: GRANIT DOLNOŚLĄSKI

**PLYTY Z GRANITU STRZELIŃSKIEGO** WSPÓŁCZESNE WYMIAR: 120x90cm/120x100cm

**KOSTKA Z PORFIRU WIELOBARWNA** WSPÓŁCZESNA WYMIAR: 46cm


**PLYTY Z GRANITU STRZELIŃSKIEGO** WSPÓŁCZESNE WYMIAR: 120x90cm/120x100cm

**KOSTKA GRANITOWA WIELOBARWNA** WSPÓŁCZESNA WYMIAR: 18x18cm/18x24cm

**KOSTKA Z PORFIRU WIELOBARWNA** WSPÓŁCZESNA WYMIAR: 46cm

FRAGMENT ULICY WG ODREBNEGO OPRACOWANIA

UWAGI / COPYRIGHT  
 A) RYSUNKU NIE WOLNO SKALOWAĆ. NIE WOLNO BRAĆ ŻADNEGO WYMIARU MIERZĄC BEZPOŚREDNIO Z RYSUNKU. WSZYSTKIE WYMIARY POWINNY ZOSTAĆ SPRAWDZONE W NATYTU. PROJEKT ARCHYTEKTONICZNY ROZPATRYWAĆ ŁĄCZNIE Z PROJEKTEM KONSTRUKCYJNYM I PROJEKTAMI BRANŻOWYM.  
 RYSUNEK BEZDEŁUŻYMY WŁADCZNO DO CELÓW PROJEKTU DLA KTORÉGO ZOSTAŁ UTWORZONY. RYSUNKU NIE WOLNO ZMIENIĆ ANI MODYFIKOWAĆ W JAKIKOLWIEK SPOSOB. JEŚLI RYSUNEK WYMAGA KOREKTY, NALEŻY ZWRÓCIĆ SIĘ DO PROJEKTANTA Z PROŚBĄ O JEJ WPROWADZENIE.

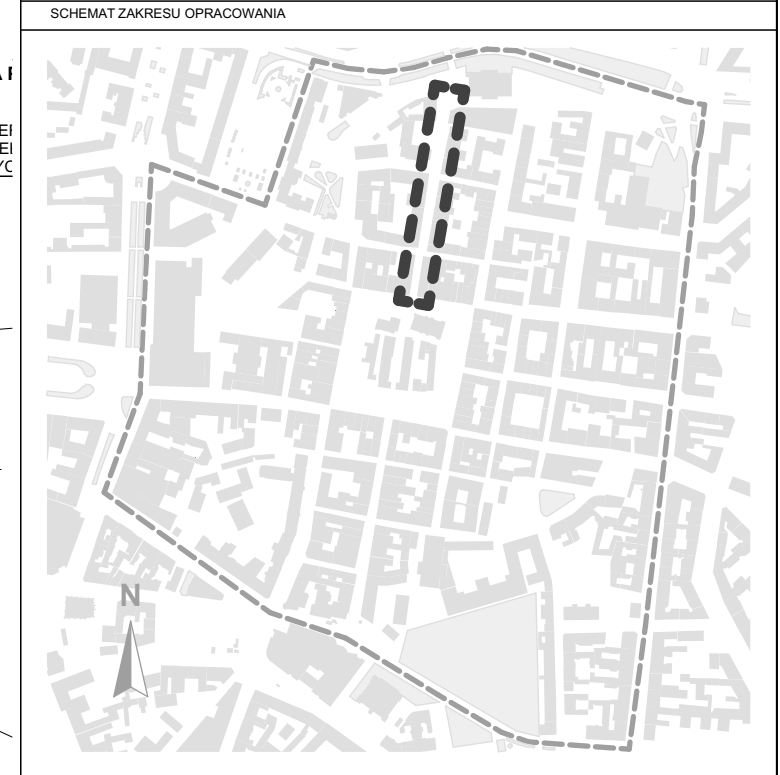

AUTORSKA PRACOWNIA ARCHYTEKTONICZNA - JACEK BULAT 60-103 Poznań ul. Skalna 7 tel / fax +48 61 830 27 34   biuro@bulat.com.pl	
INWESTYCJA	OPRACOWANIE STUDIUM INWENTARYZACYJNO-PROJEKTOWEGO DOTYCZĄCEGO NAWIERZCHNI I ZAGOSPODAROWANIA ULIC STAROBRAMSKICH W POZNAŃU
ADRES	STARE MIASTO
INWESTOR	ZARZĄD DRÓG MIEJSKICH UL. WILCZAK 17 POZNAŃ 61-623
PROJEKTANT	ZESPÓŁ PROJEKTOWY: MGR INŻ. ARCH. JACEK BULAT
	UPR. 47/85/PW
	MGR INŻ. ARCH. MICHAŁ BULAT MGR INŻ. ARCH. NATALIA KOWALKOWSKA MGR INŻ. ARCH. MARTA RAJPOLT INŻ. ARCH. JOANNA SPYCHAŁA STUD. ARCH. MICHALINA GRZYB
	UPR. WP-040X/03/09/2009
BRANŻA	ARCHITEKTURA
DATA	STYCZEŃ 2023r.
STADIUM	BRANŻA
	POZIOM
	NR RYS. ARKUSZ
	REWIZJA
	SKALA 1:200
	STADIUM
	BRANŻA
	POZIOM
	NR RYS. ARKUSZ
	REWIZJA