


UWAGI / COPYRIGHT  
 A) RYSUNKI NIE WOLNO SKALOWAC.  
 NIE WOLNO BRAC ZADNEGO WYMIARU I MIERZAC BEZPOŚREDNIO Z RYSUNKU.  
 WSZYSTKIE WYMIARY POWINNY ZOSTAC SPRAWDZONE W NATURZE.  
 PROJEKT ARCHYTEKTONICZNY KOPIAWYŁĄCZNE Z PROJEKTEM KONSTRUKCYJNYM I  
 PROJEKTAMI BRANŻOWYM.  
 RYSUNEK BĘDZIE UŻYTY WYŁĄCZNIE DO CEŁOW PROJEKTU, DLA KTOREGO ZOSTAŁ  
 UTWORZONY. RYSUNEK NIE WOLNO ZMIENIĆ ANI MODYFIKOWAĆ W ANIKOLKIM SPOSOBIE.  
 JEŚLI RYSUNEK WYMAGA KOREKTY, NALEŻY ZWRÓCIĆ SIĘ DO PROJEKTANTA Z PROŚBĄ O JEJ  
 WPROWADZENIE.

SCHEMAT ZAKRESU OPRACOWANIA

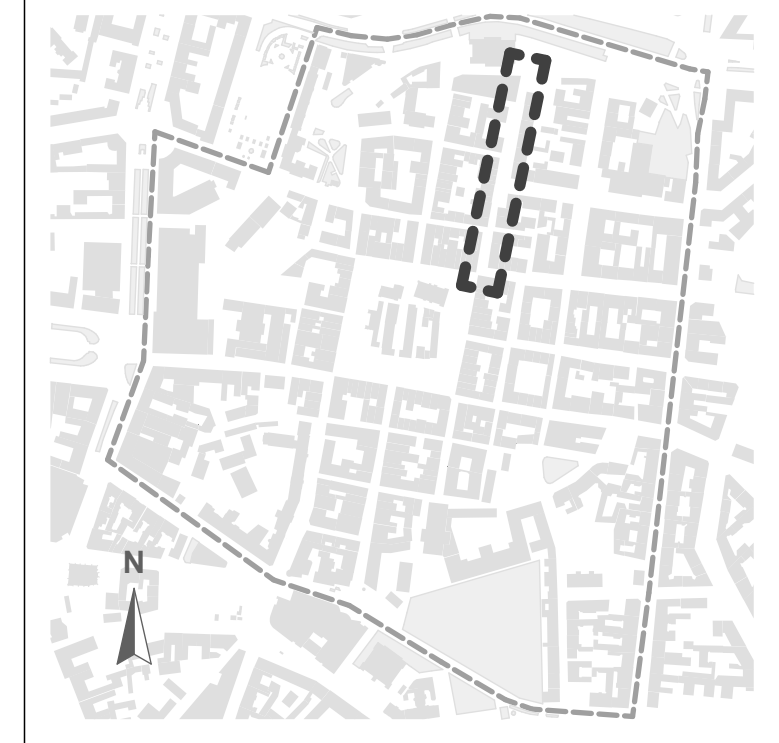

|   |  |
|---|--|
| AUTORSKA PRACOWNIA ARCHYTEKTONICZNA - JACEK BUŁAT<br>60-93 Poznań ul. Skarba 7<br>tel./fax: +48 61 82 21 341 bulat@bulat.com.pl |  |
| INWESTYCJA  | OPRACOWANIE STUDIUM INWENTARYZACYJNO-PROJEKTOWEGO<br>DOTYCZĄCEGO NAWIERZCHNI I ZAGOSPODAROWANIA ULIC<br>STAROMIEJSKICH W POZNANIU                              |
| ADRES   | STARE MIASTO<br>ZARZĄD DROG MIEJSKICH<br>UL. WILCZAK 17 POZNAŃ 61-623  |
| INWESTOR  | ZESPÓŁ PROJEKTOWY  |
| PROJEKTANT  | MGR INŻ. ARCH. JACEK BUŁAT [upr. 47859/9V]   |
| BRANŻA  | MGR INŻ. ARCH. MICHAŁ BUŁAT<br>MGR INŻ. ARCH. NATALIA KOWALKOWSKA<br>MGR INŻ. ARCH. MARTA RAJPOLT<br>INŻ. ARCH. JOANNA SPYCHAŁA<br>STUD. ARCH. MICHALINA GRZYB |
| DATA  | MGR INŻ. ARCH. ADAM BŁASZCZYK [upr. 192400A/UB/92/200]   |
| TRZECI RYS.   | ARCHITEKTURA STADIUM INWENTARYZACJA<br>UL. Żydowska inwentaryzacja SKALA 1:200   |
| STADIUM   | BRANŻA POZIOM NR RYS. ARKUSZ REWIZJA   |
| A.05  | AR A.05.2 1/1 00   |