


UWAGI / COPYRIGHT
 A) RYSUNKU NIE WOLNO SKALOWAC.
 NIE WOLNO BRAC ZADNEGO WYMIARU MIERZAC BEZPOŚREDNIO Z RYSUNKU.
 WSZYSTKIE WYMIARY POWINNY ZOSTAC SPRAWDZONE W NATYTUZE.
 PROJEKT ARCHYTEKTONICZNY ROZPATRYWAC LĄCZNIE Z PROJEKTEM KONSTRUKCYJNYM I PROJEKTAMI BRANŻOWYM.
 RYSUNEK BEZDE LUDZYMI WYŁĄCZNE DO CELÓW PROJEKTU DLA KTORÉGO ZOSTAŁ UTWORZONY. RYSUNKU NIE WOLNO ZMIENIAC ANI MODYFIKOWAĆ W JAKIKOLWIEK SPOSOB.
 JEŚLI RYSUNEK WYMAGA KOREKTY, NALEZY ZWROCIĆ SIĘ DO PROJEKTANTA Z PROŚBĄ O JEJ WPROWADZENIE.

SCHEMAT ZAKRESU OPRACOWANIA

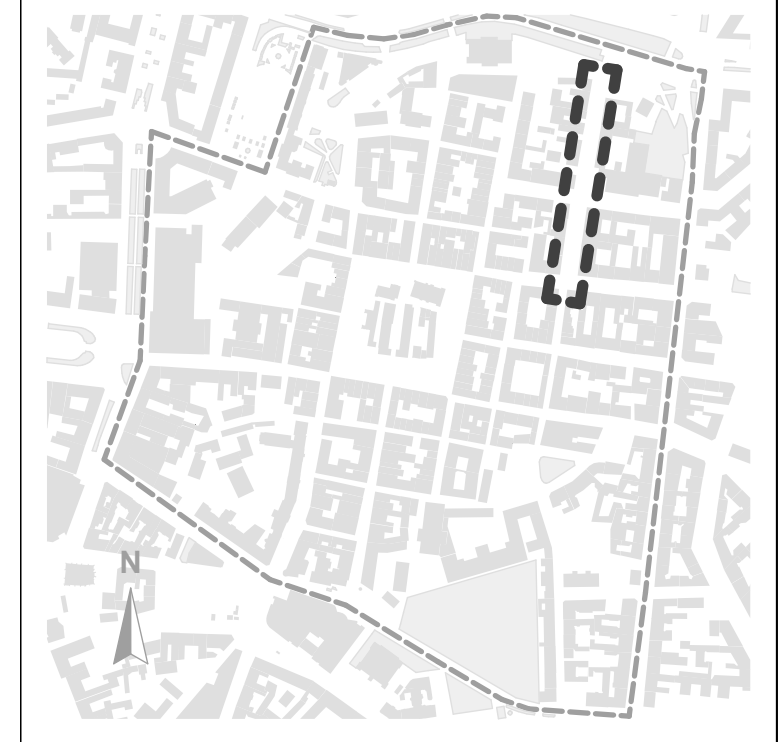

AUTORSKA PRACOWNIA ARCHYTEKTONICZNA - JACEK BULAT
 60-113 Poznań ul. Skalna 7
 tel / fax +48 61 830 27 34 | bulat@bulat.com.pl

INWESTYCJA: OPRACOWANIE STUDIUM INWENTARYZACYJNO-PROJEKTOWEGO DOTYCZĄCEGO NAWIERZCHNI I ZAGOSPODAROWANIA ULIC STAROMIEJSKICH W POZNAŃU

ADRES: STARE MIASTO
 INWESTOR: ZARZĄD DRÓG MIEJSKICH UL. WILCZAK 17 POZNAŃ 61-623
 ZESPÓŁ PROJEKTOWY:

PROJEKTANT: MGR INŻ. ARCH. JACEK BULAT UPR. 47/85/PW

MGR INŻ. ARCH. MICHAŁ BULAT
 MGR INŻ. ARCH. NATALIA KOWALKOWSKA
 MGR INŻ. ARCH. MARTA RAJPOŁT
 INŻ. ARCH. JOANNA SPYCHAŁA
 STUD. ARCH. MICHAŁINA GRZYB

MGR INŻ. ARCH. ADAM BŁASZCZYK UPR. 60/000/03/03/09

BRANŻA: ARCHITEKTURA STADIUM INWENTARYZACJA
 DATA: STYCZEŃ 2023r. SKALA: 1:200

TREŚĆ RYS.: Ul. Szewska inwentaryzacja
 STADIUM: A.06 BRANŻA: AR POZIOM: A.06.2 NR RYS.: 1/1 ARKUSZ: 00 REWIZJA: