




WIDOK A
SKALA 1:50

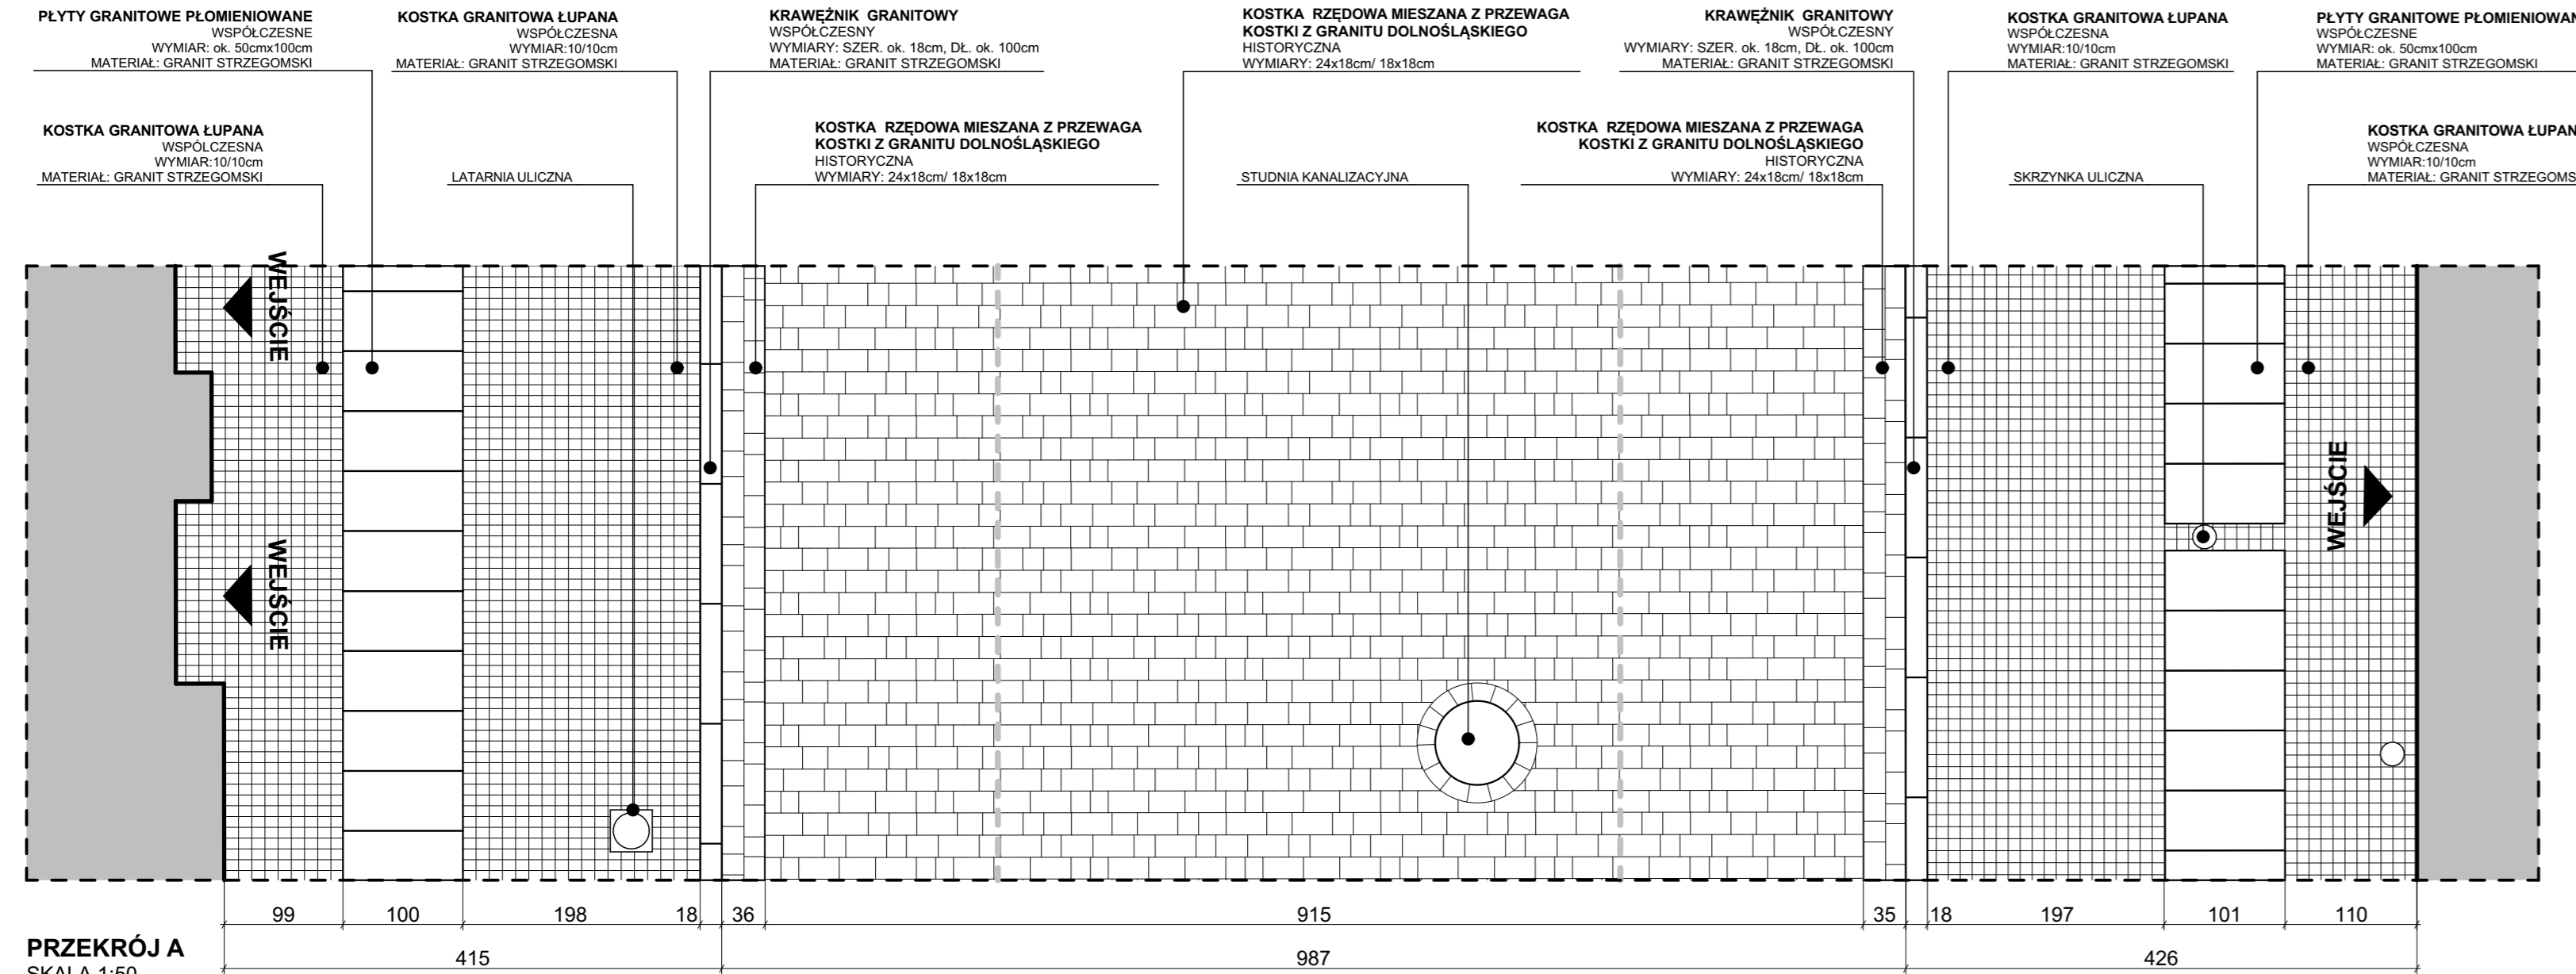


PRZEKRÓJ A
SKALA 1:50

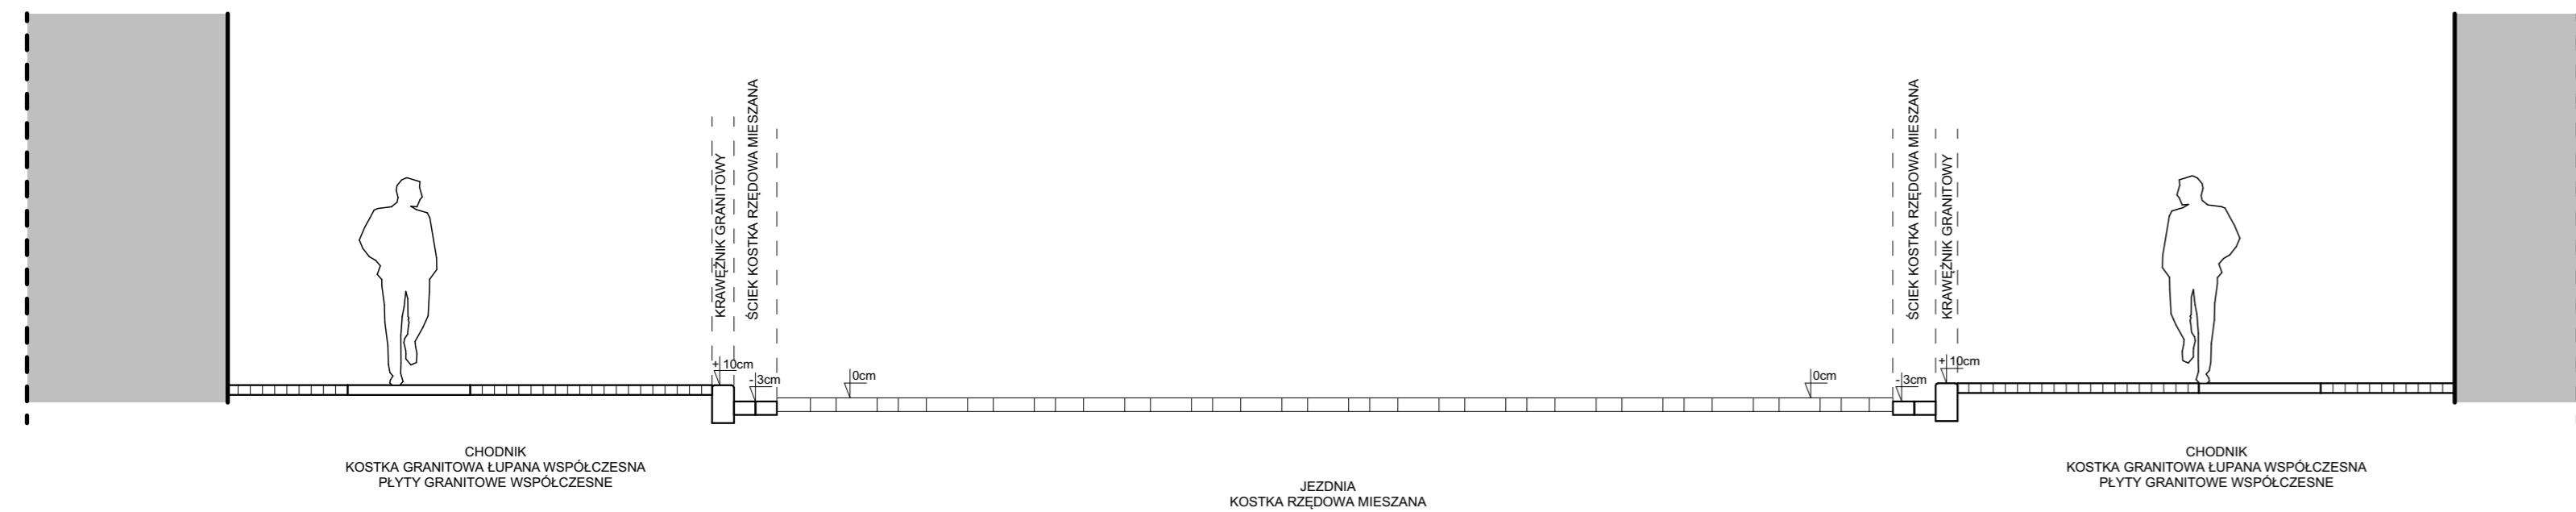


WIDOK B
SKALA 1:50

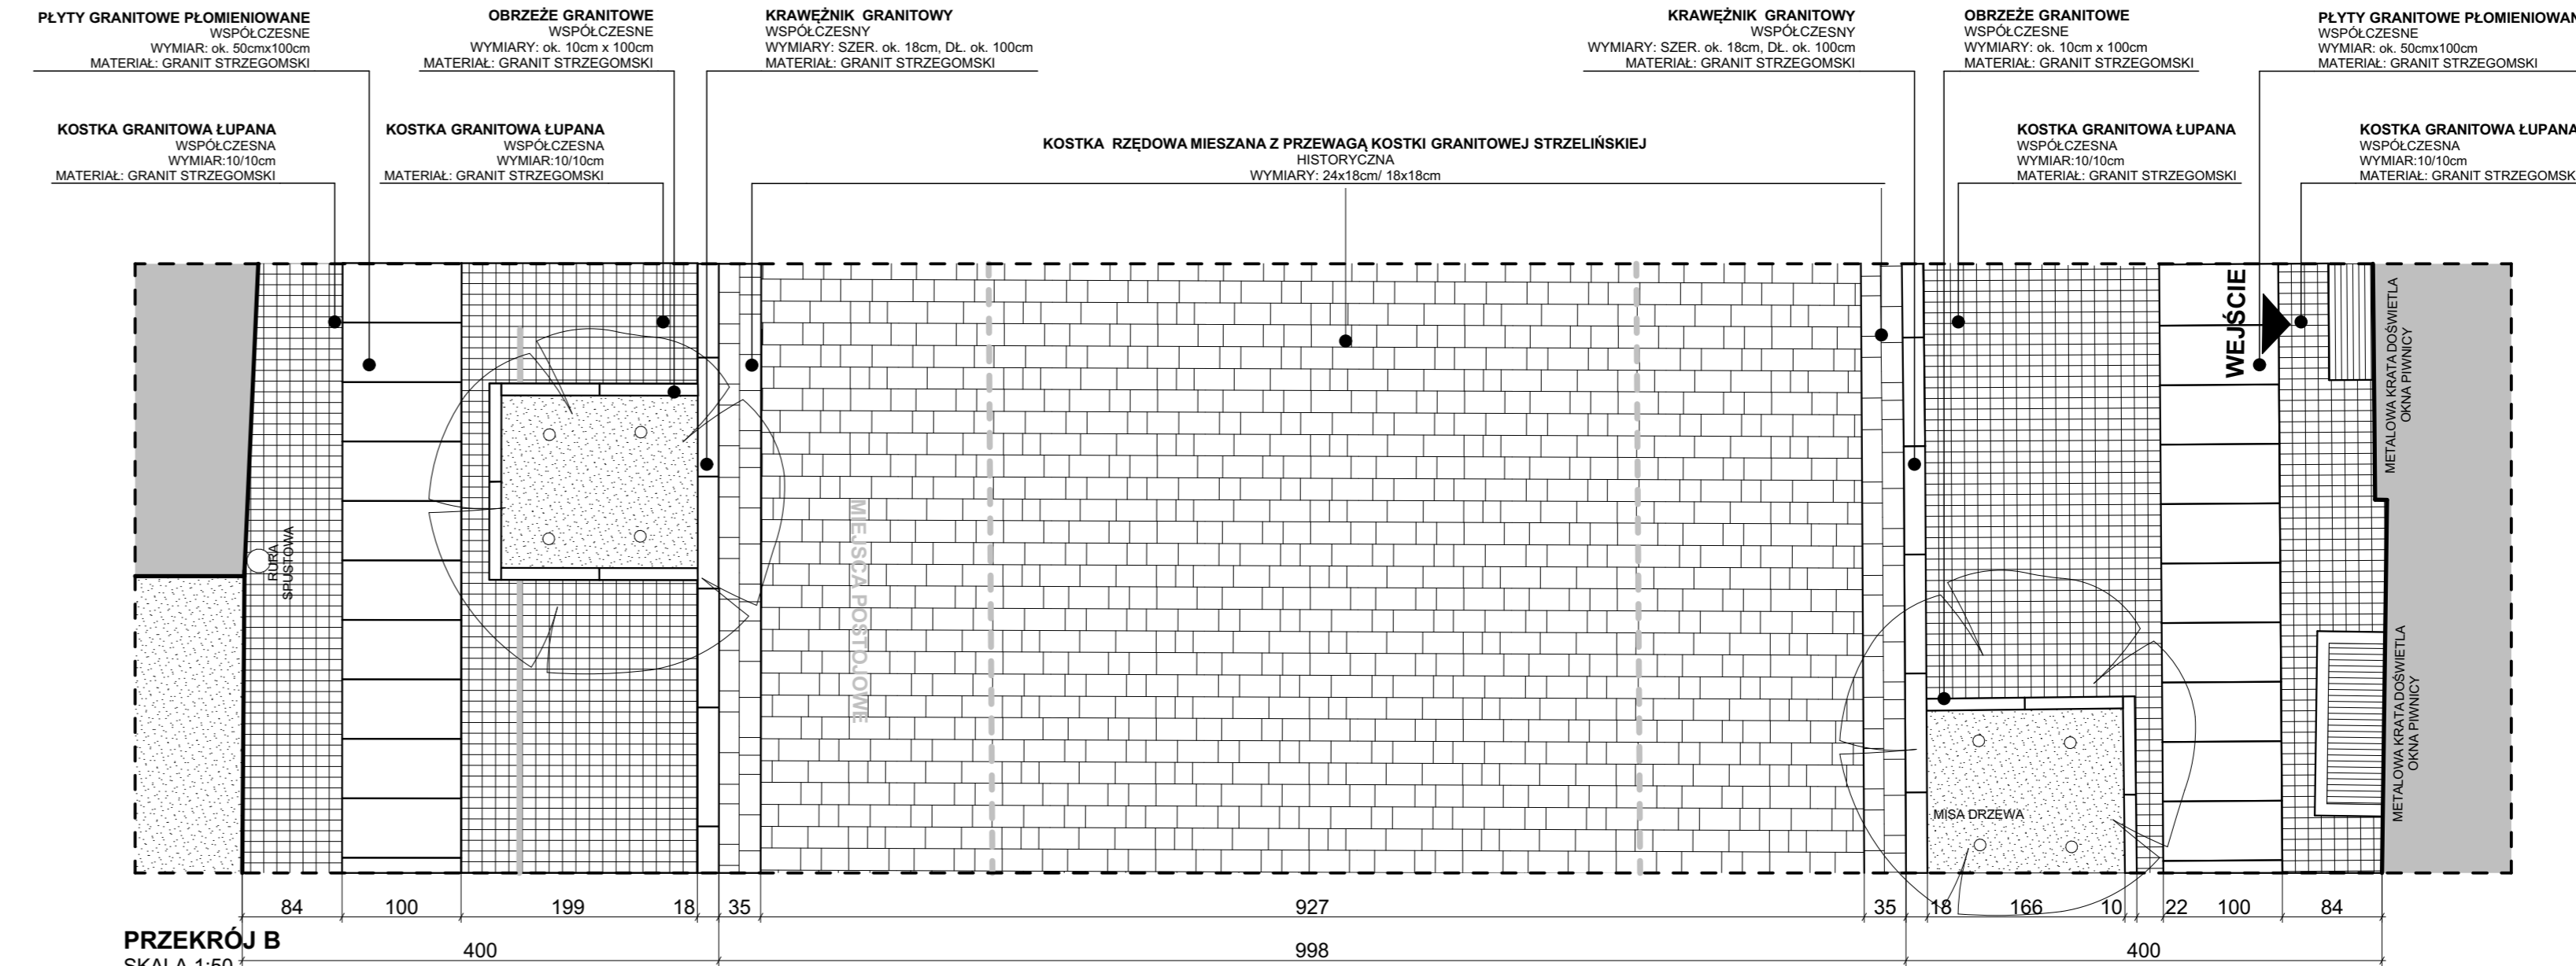

PRZEKRÓJ B
SKALA 1:50

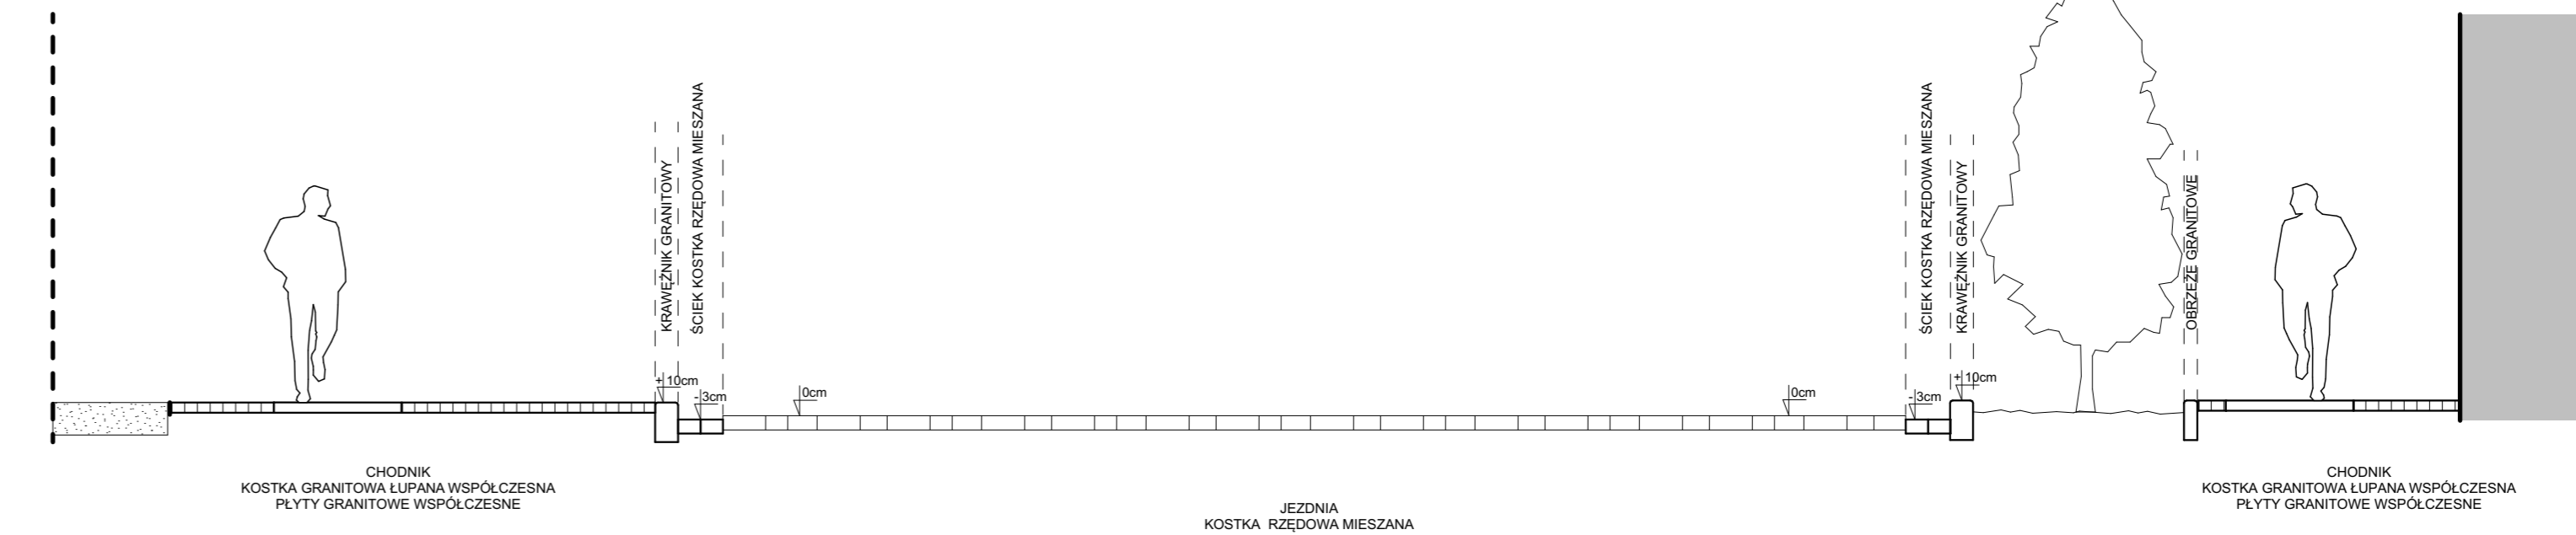

UWAGI / COPYRIGHT
A) RYSUNKU NIE WOLNO SKALOWAĆ.
NIE WOLNO BRĄC ZADNEGO WYMIARU MIERZĄC BEZPOŚREDNIO Z RYSUNKU.
WSZYSTKIE WYMIARY POWINNY ZOSTAĆ SPRAWDZONE W NATURZE.
PROJEKT ARCHITEKTONICZNY ROZPATRYWAĆ ŁĄCZNIE Z PROJEKTEM KONSTRUKCYJNYM I PROJEKTAMI BRANŻOWYMI.
RYSUNEK BEZDIE UŻYWANY WYŁĄCZNIE DO CELÓW PROJEKTU, DLA KTÓREGO ZOSTAŁ UTWORZONY. RYSUNKU NIE WOLNO ZMIEŃCĄĆ ANI MODYFIKOWAĆ W JAKIKOLWIEK SPOSÓB.
JEŚLI RYSUNEK WYMAGA KOREKTY, NALEŻY ZWRÓCIĆ SIĘ DO PROJEKTANTA Z PROŚBĄ O JEJ WPROWADZENIE.

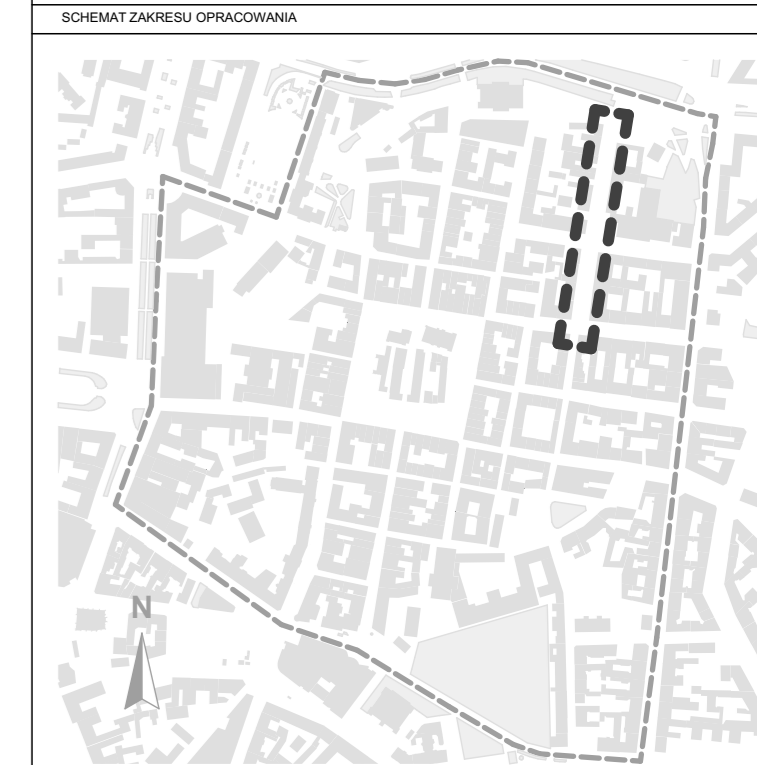

AUTORSKA PRACOWNIA ARCHITEKTONICZNA - JACEK BUŁAT 60-113 Poznań ul. Skalna 7 tel / fax +48 61 830 27 34 biuro@bulat.com.pl				
INWESTYCJA	OPRACOWANIE STUDIUM INWENTARYZACYJNO-PROJEKTOWEGO DOTYCZĄCEGO NAWIERZCHNI I ZAGOSPODAROWANIA ULIC STAREMIEJSKICH W POZNAŃU			
ADRES	ZARZĄD DRÓG MIEJSKICH UL. WILCZAK 17 POZNAŃ 61-623			
INWESTOR	ZESPÓŁ PROJEKTOWY:			
PROJEKTANT	MGR INŻ. ARCH. JACEK BUŁAT	UPR. 4785PW		
	MGR INŻ. ARCH. MICHAŁ BUŁAT			
	MGR INŻ. ARCH. NATALIA KOWALKOWSKA			
	MGR INŻ. ARCH. MARTA RAJPOŁT			
	INŻ. ARCH. JOANNA SPYCHAŁA			
	STUD. ARCH. MICHALINA GRZYB			
BRANŻA	MGR INŻ. ARCH. ADAM BŁASZCZYK	UPR. 81040X13832093		
DATA	ARCHITEKTURA	STADIUM	INWENTARYZACJA	
	STYCZEŃ 2023r.		SKALA	1:50
TREŚĆ RYS.	Ul. Szewska inwentaryzacja- widoki i przekroje			
STADIUM	BRANŻA	POZIOM	NR RYS.	ARKUSZ
A.06	AR		A.06.3	1/1
				00