




UWAGI / COPYRIGHT  
 A) RYSUNKU NIE WOLNO SKALOWAĆ.  
 NIE WOLNO BRAĆ ŻADNEGO WYMIARU MIERZĄC BEZPOŚREDNIO Z RYSUNKU.  
 WSZYSTKIE WYMAGI POWINNY ZOSTAĆ SPRAWDZONE W NATYJNEJ  
 PRACOWNI ARCHYTEKTONICZNY ROZPATRYWAĆ ŁĄCZNIE Z PROJEKTEM KONSTRUKCYJNYM I  
 PROJEKTAMI BRANŻOWYM  
 RYSUNEK BĘDZIE UŻYTYNY WYŁĄCZNIE DO CELÓW PROJEKTU DLA KTÓREGO ZOSTAŁ  
 UTWORZONY. RYSUNKU NIE WOLNO ZMIENIĆ ANI MODYFIKOWAĆ W JAKIKOLWIEK SPOSOB.  
 JEŚLI RYSUNEK WYMAGA KOREKTY, NALEŻY ZWRÓCIĆ SIĘ DO PROJEKTANTA Z PROŚBĄ O JEJ  
 WPROWADZENIE.

SCHEMAT ZAKRESU OPRACOWANIA

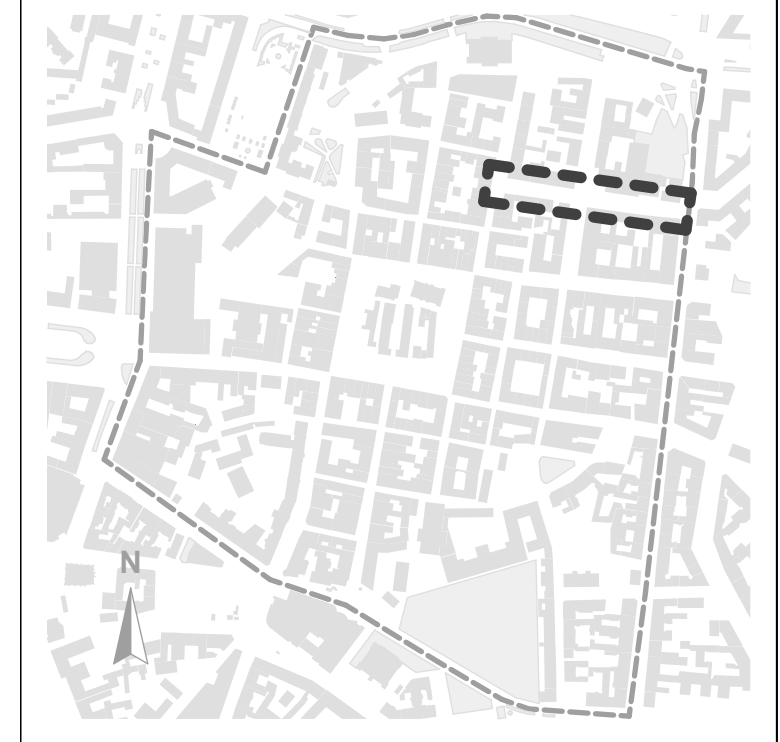

AUTORSKA PRACOWNIA ARCHYTEKTONICZNA - JACEK BULAT  
 60-113 Poznań ul. Skalna 7  
 tel / fax +48 61 830 27 34 | biuro@bulat.com.pl

INWESTYCJA: OPRACOWANIE STUDIUM INWENTARYZACYJNO-PROJEKTOWEGO  
 DOTYCZĄCEGO NAWIERZCHNI I ZAGOSPODAROWANIA ULIC  
 STAROMIEJSKICH W POZNAŃU  
 ADRES: STARE MIASTO

INWESTOR: ZARZĄD DRÓG MIEJSKICH  
 UL. WILCZAK 17 POZNAŃ 61-623  
 ZESPÓŁ PROJEKTOWY:

PROJEKTANT: MGR INŻ. ARCH. JACEK BULAT (UPR. 47/85/PW)  
 MGR INŻ. ARCH. MICHAŁ BULAT  
 MGR INŻ. ARCH. NATALIA KOWALKOWSKA  
 MGR INŻ. ARCH. MARTA RAJPOLT  
 INŻ. ARCH. JOANNA SPYCHAŁA  
 STUD. ARCH. MICHALINA GRZYB

BRANŻA: ARCHITEKTURA  
 STADIUM: INWENTARYZACJA  
 DATA: STYCZEŃ 2023r.  
 SKALA: 1:200

TREŚĆ RYS.: Ul. Dominikańska zdjęcie z drona

STADIUM	BRANŻA	POZIOM	NR RYS.	ARKUSZ	REWIZJA
A.08	AR		A.08.1	1/1	00