


UMIARU I COPRNGRBT
 A WYKONANU NIE WOLNO SKALOWAC
 NIE WOLNO BRZAZ ZAPINAC WYMIARU MIERZAC BEZPOSIREDNO Z WYKONANU
 NIEWZYTECNE WYMIARY POWINNY ZOSTAC SPRAWDZONE W NATURZE
 PROJEKT ARCHYTEKTONICZNY ROZPATRYWAC LACZNIE Z PROJEKTEM KONSTRUKCYJNYM I
 PROJEKTEM BRANŻOWYM
 RYSUNEK NIEZDE UZYWANY WYLNACZNIE DO CELOW PROJEKTU DLA KTOREGO ZOSTAL
 UTYLIZOWANY. RYSUNKU NIE WOLNO ZMIENIAC ANI MODYFIKOWAC W JAKOLIKWIEK SPOSOBE
 JEŚLI RYSUNEK WYMAGA KOREKTY, NALEZY ZWROCIĆ SIĘ DO PROJEKTANTA Z PROŚBĄ O JEJ
 WPROWADZENIE.

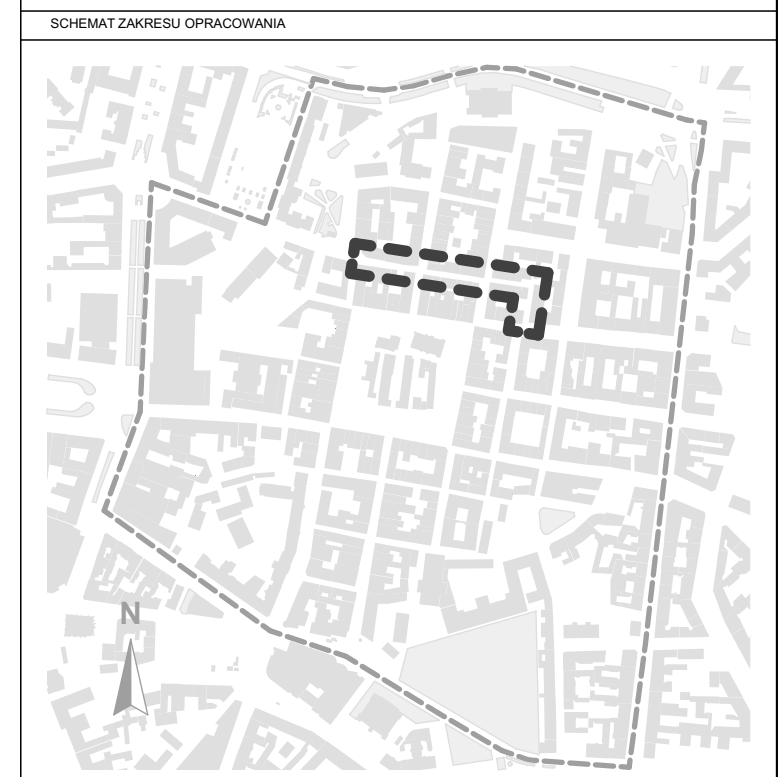

AUTORSKA PRACOWNIA ARCHYTEKTONICZNA - JACEK BULAT
 66-111 Poznań, ul. Składowa 7
 tel. (+48) 61 835 07 81 | biuro@bulat.com.pl

| | | | |
|------------|---|------------------------|-------|
| INWESTYCJA | OPRACOWANIE STUDIUM INWENTARYZACYJNO-PROJEKTOWEGO DOTYCZĄCEGO NAWIERZCHNI I ZAGOSPODAROWANIA ULIC STAREMIEJSKICH W POZNAŃIU | | |
| ADRES | STARE MIEJSKO | | |
| INWESTOR | ZARZĄD DRÓG MIEJSKICH UL. WILCZAK 17 POZNAŃ 61-623 | | |
| PROJEKTANT | ZESPOŁ PROJEKTOWY | UPEL 47655/PW | |
| | MGR INŻ. ARCH. JACEK BULAT | | |
| | MGR INŻ. ARCH. NATALIA KOWALKOWSKA | | |
| | MGR INŻ. ARCH. MARTA RAJPOŁT | | |
| | INŻ. ARCH. JOANNA SPYCHAŁA | | |
| | STUD. ARCH. MICHAŁA GRZYB | | |
| BRANŻA | ARCHYTEKTURA | STADIUM INWENTARYZACJA | |
| DATA | STYCZEŃ 2023r. | SKALA | 1:200 |
| TRESC RYS. | Ul. Kramarska inwentaryzacja | | |
| STADIUM | BRANŻA | POZIOM | 1/1 |
| A.09 | AR | A.09.2 | 1/1 |