




WIDOK A
SKALA 1:50

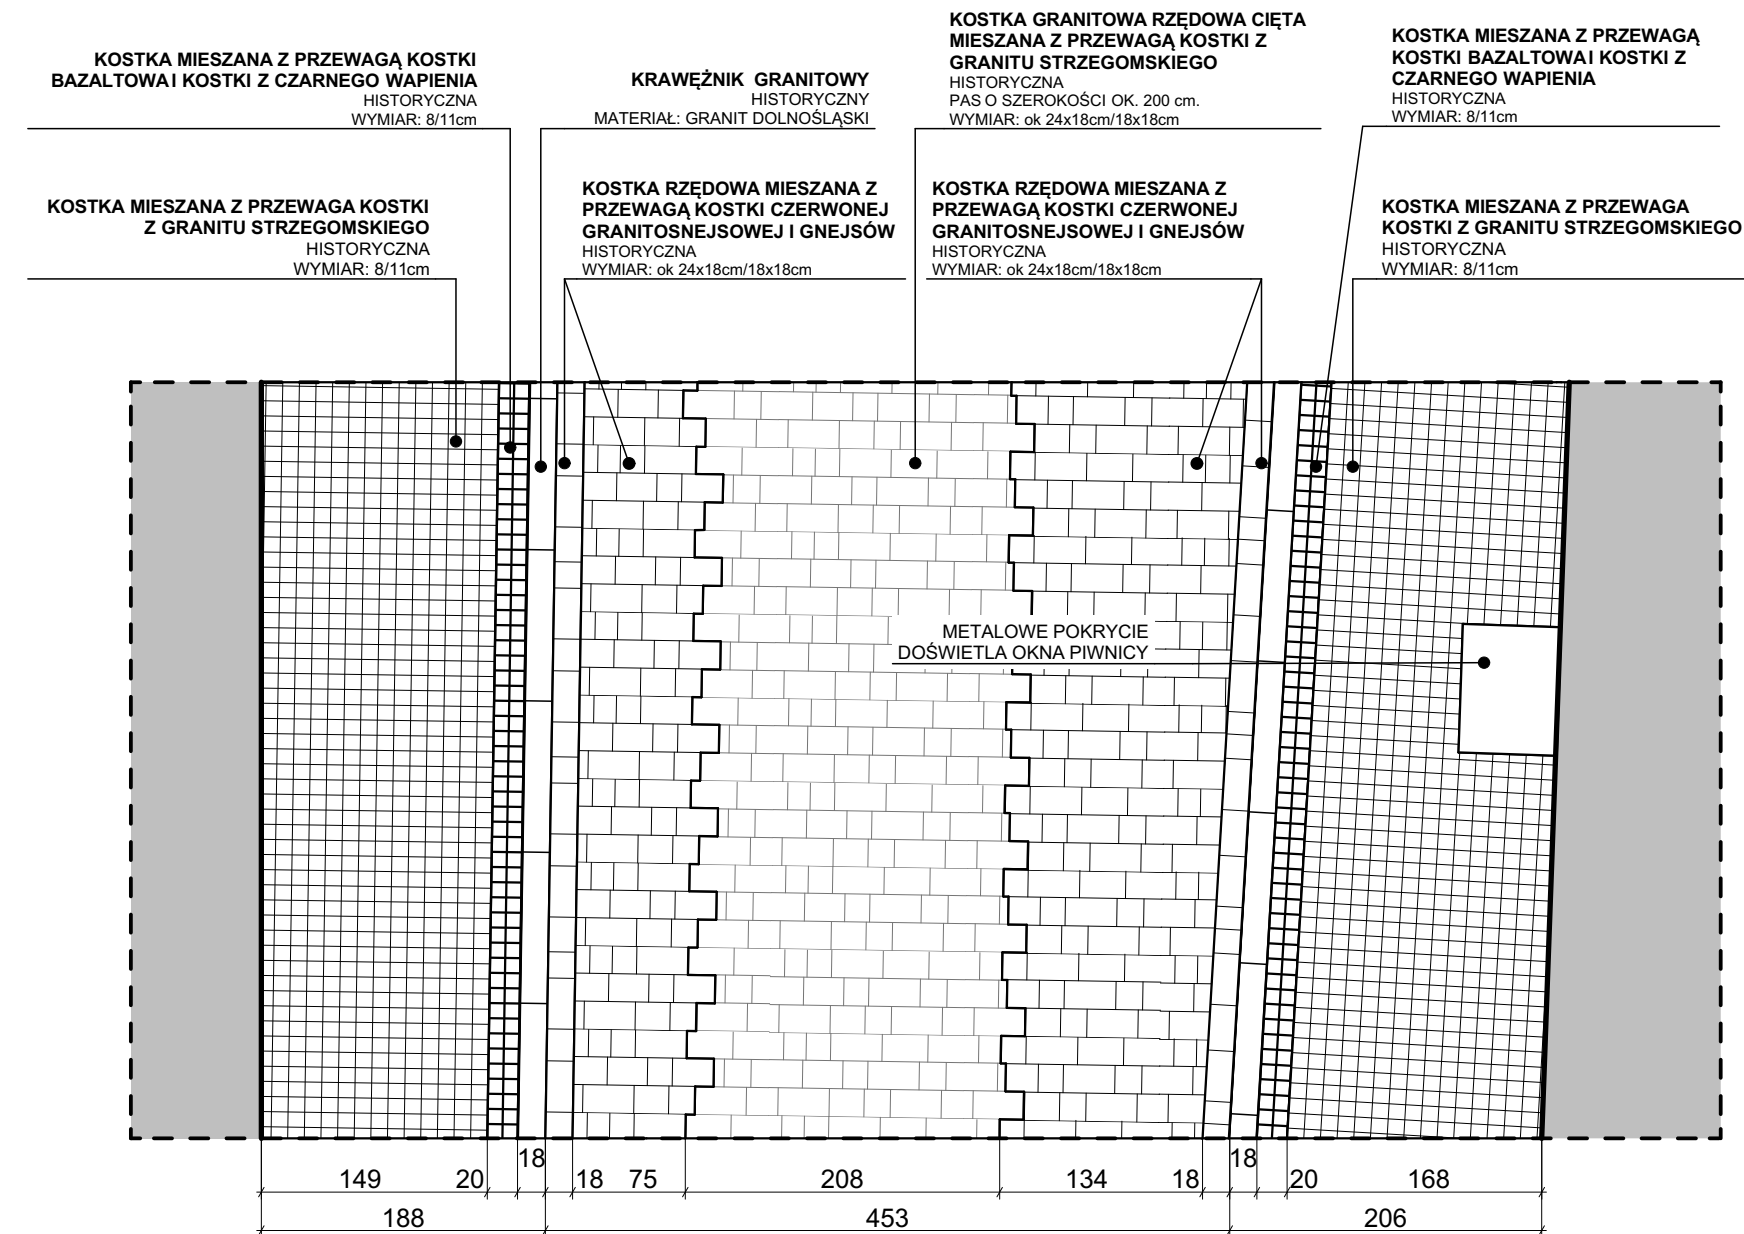


PRZEKRÓJ A
SKALA 1:50

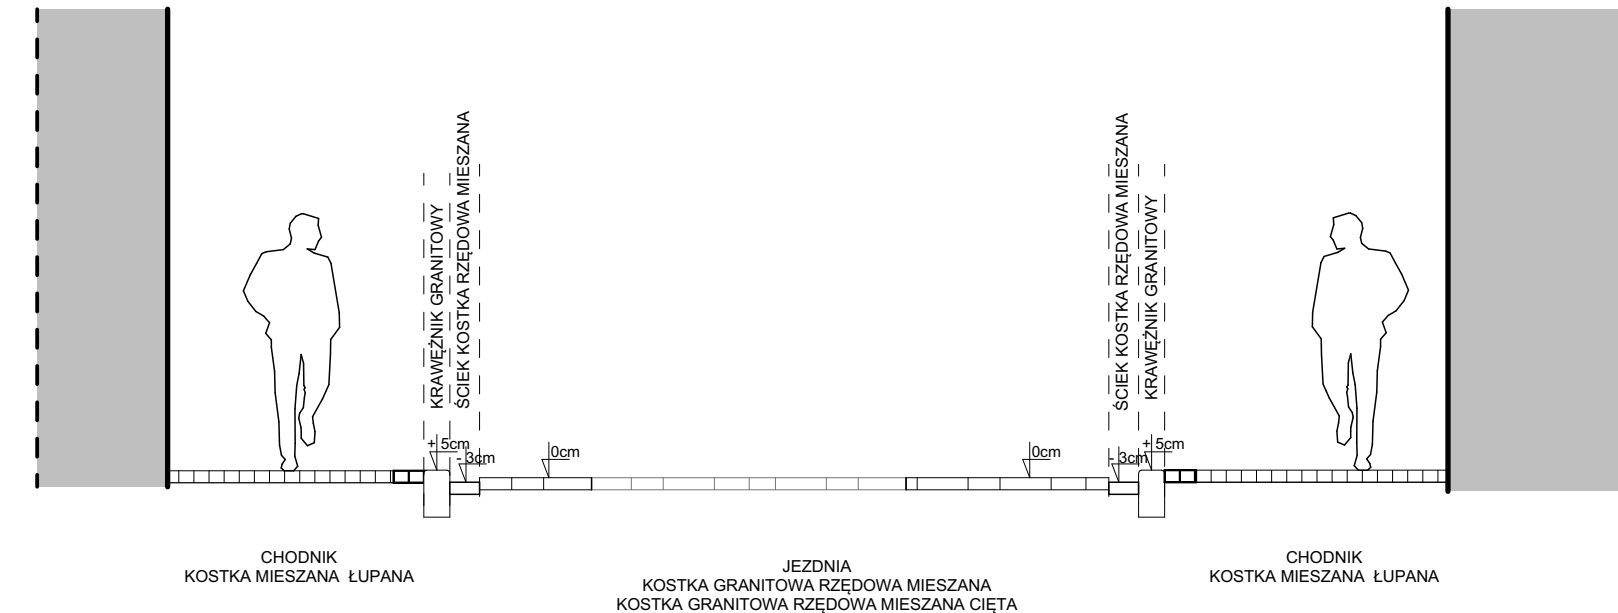


WIDOK B
SKALA 1:50

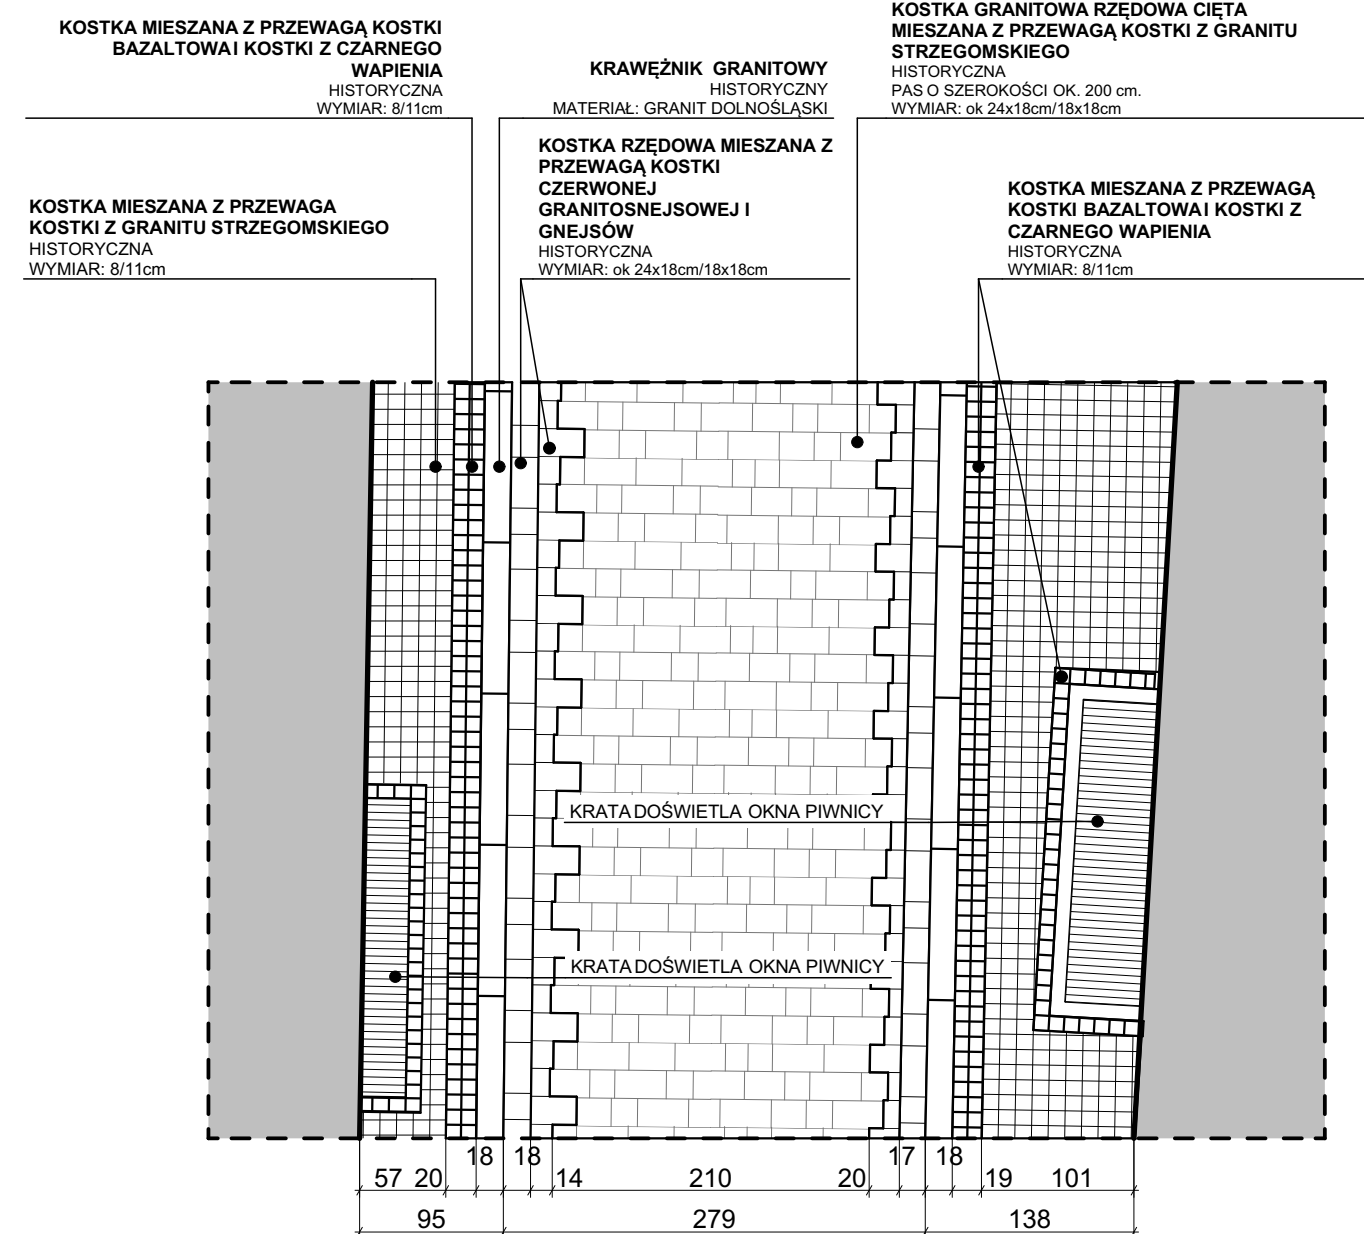


PRZEKRÓJ B
SKALA 1:50

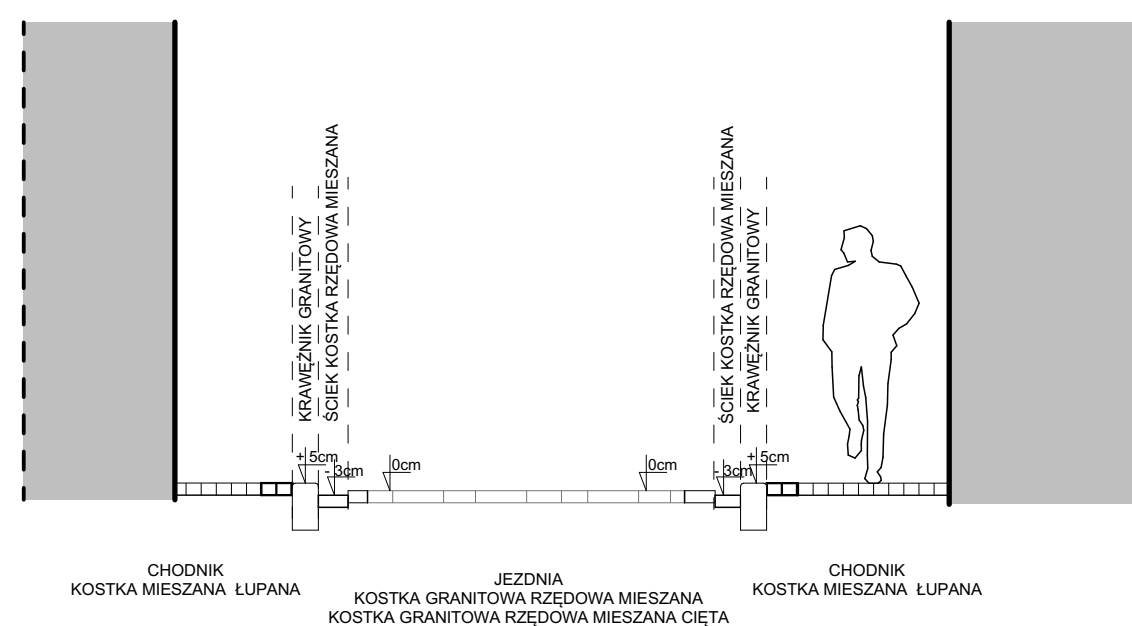

WIDOK C
SKALA 1:50

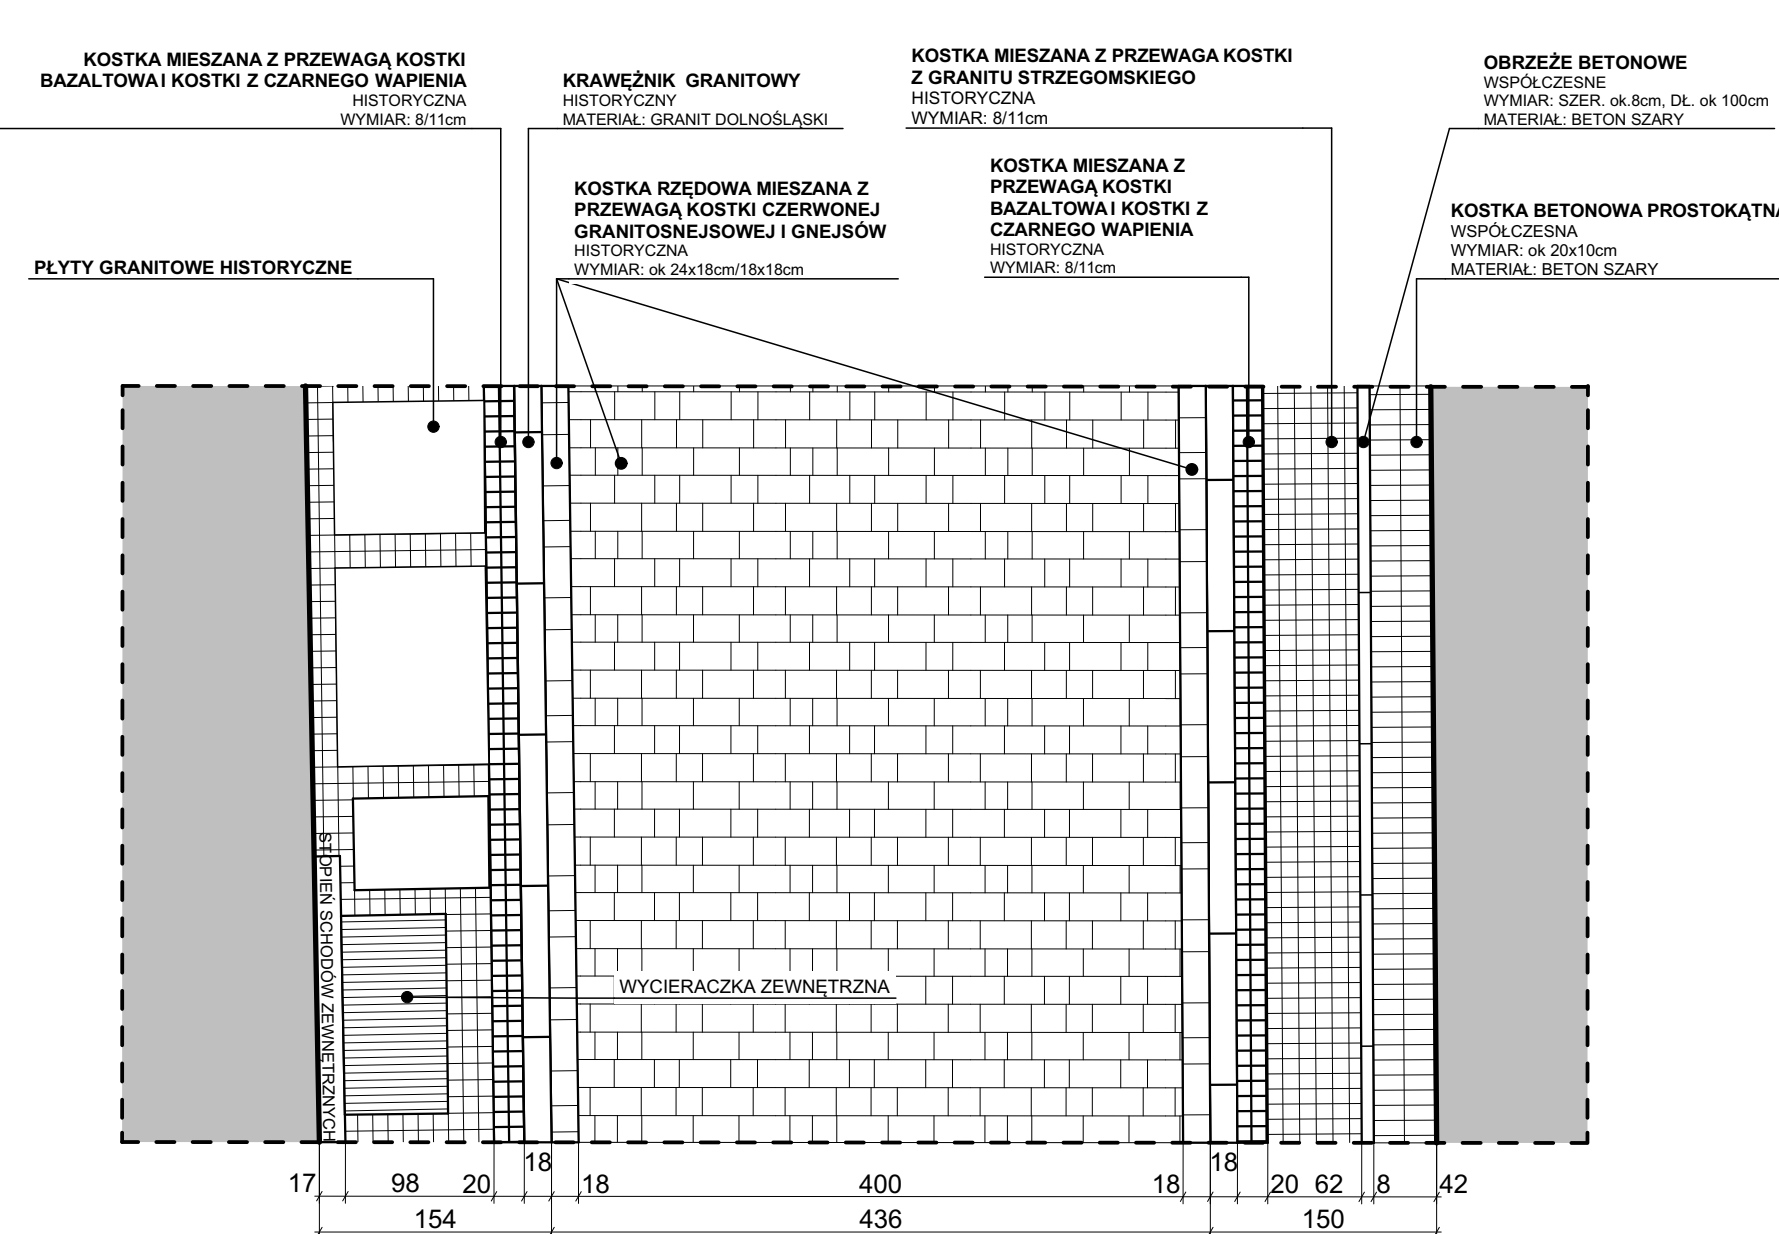


PRZEKRÓJ C
SKALA 1:50

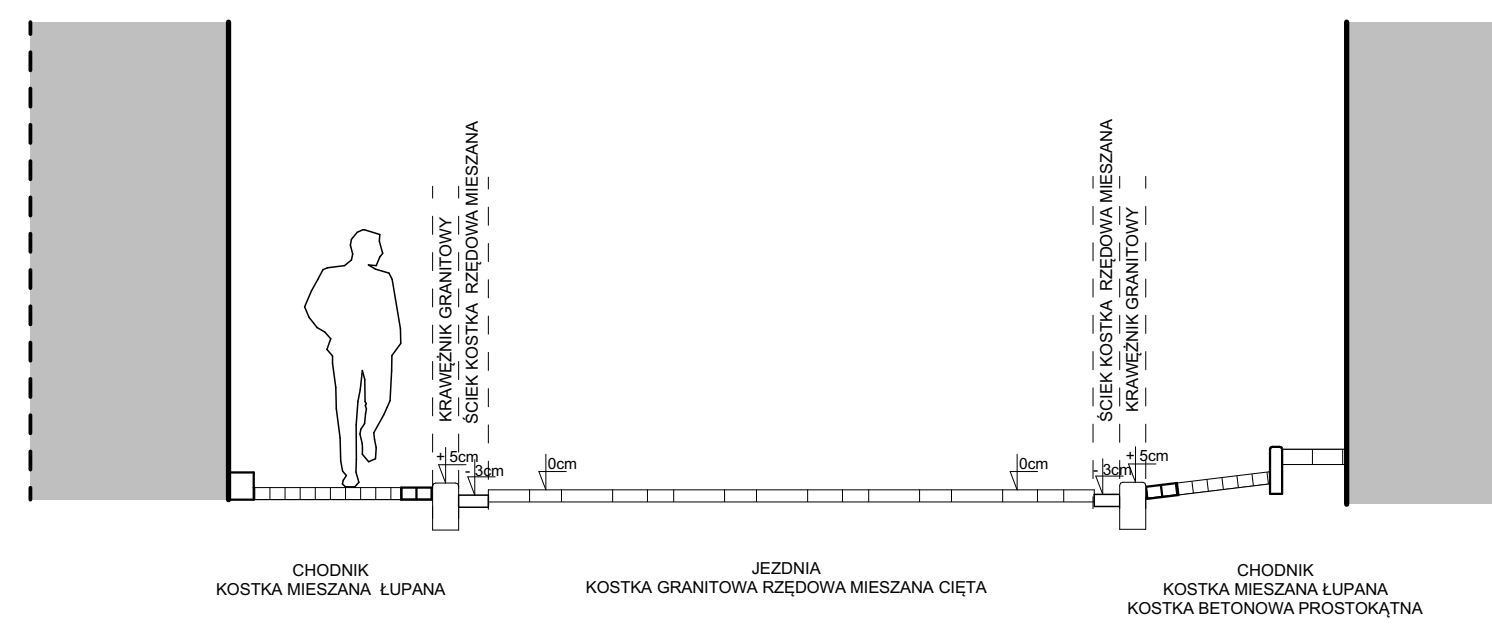

UWAGI / COPYRIGHT
A) RYSUNKU NIE WOLNO SKALOWAĆ. NIE WOLNO BRĄC ZADNEGO WYMIARU MIERZĄC BEZPOŚREDNIO Z RYSUNKU. WSZYSTKIE WYMIARY POWINNY ZOSTAĆ SPRAWDZONE W NATURZE. PROJEKT ARCHYTEKTONICZNY ROZPATRYWAĆ ŁĄCZNIE Z PROJEKTEM KONSTRUKCYJNYM I PROJEKTAMI BRANŻOWYMI.
RYSUNEK BĘDZIE UŻYWANY WYŁĄCZNIE DO CELÓW PROJEKTU, DLA KTÓREGO ZOSTAŁ UTWORZONY. RYSUNKU NIE WOLNO ZMIENIĆ ANI MODYFIKOWAĆ W JAKIKOLWIEK SPOSOBIE. JEŚLI RYSUNEK WYMAGA KOREKTY, NALEŻY ZWRÓCIĆ SIĘ DO PROJEKTANTA Z PROŚBĄ O JEJ WPROWADZENIE.

SCHEMAT ZAKRESU OPRACOWANIA

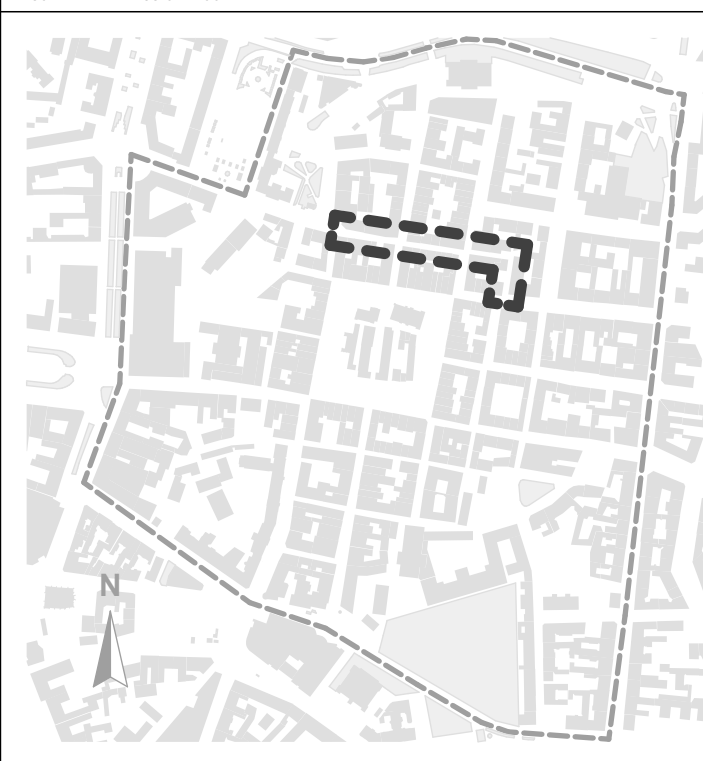

AUTORSKA PRACOWNIA ARCHYTEKTONICZNA - JACEK BUŁAT 50-113 Poznań ul. Szajna 7 tel / fax +48 61 830 27 34 biuro@bulat.com.pl					
INWESTYCJA	OPRACOWANIE STUDIUM INWENTARYZACYJNO-PROJEKTOWEGO DOTYCZĄCEGO NAWIERZCHNI I ZAGOSPODAROWANIA ULIC STAREMIEJSKICH W POZNANIU				
ADRES	STARO MIASTO				
INWESTOR	ZARZĄD DRÓG MIEJSKICH UL. WILCZAK 17 POZNAŃ 61-623				
PROJEKTANT	MGR INŻ. ARCH. JACEK BUŁAT	UPR. 47/85/PW			
	MGR INŻ. ARCH. MICHAŁ BUŁAT MGR INŻ. ARCH. NATALIA KOWALKOWSKA MGR INŻ. ARCH. MARTA RAJPOŁT INŻ. ARCH. JOANNA SPYCHAŁA STUD. ARCH. MICHALINA GRZYB				
	MGR INŻ. ARCH. ADAM BŁASZCZYK	UPR. WP-01A/OKU19/19/2009			
BRANŻA	ARCHITEKTURA	STADIUM	INWENTARYZACJA		
DATA	STYCZEŃ 2023r.	SKALA	1:50		
TREŚĆ RYS.	Ul. Kramarska inwentaryzacja-widoki i przekroje				
STADIUM	BRANŻA	POZIOM	NR RYS.	ARKUSZ	REWIZJA
A.09	AR		A.09.3	1/1	00