


UMIARU / COPYPROBT
 A) RYSUNKU NIE WOLNO SKALOWAC
 NIE WOLNO BRAC ZAPASOW WYMIARU MIERZAC BEZPOSIREDNO Z RYSUNKU.
 WSZYSTKIE WYMIARY POWINNY ZOSTAC SPRAWDZONE W NATURALNEJ
 SKALACH. PROJEKT ARCHYTEKTONICZNY ROZPATRYWAC LACZNIE Z PROJEKTEM KONSTRUKCYJNYM I
 PROJEKTEM BRANŻOWYM.
 RYSUNEK BIEZDE UZYWANY WYLAECZNE DO CELOW PROJEKTU DLA KTOREGO ZOSTAL
 UTWORZONY. RYSUNKU NIE WOLNO ZMIENIAC ANI MODYFIKOWAC W JAKOLWIEK SPOSOBE
 JESEI RYSUNEK WYMAGA KOREKTY, NALEZY ZWROCIĆ SIĘ DO PROJEKTANTA Z PROŚBĄ O JEJ
 WPROWADZENIE.

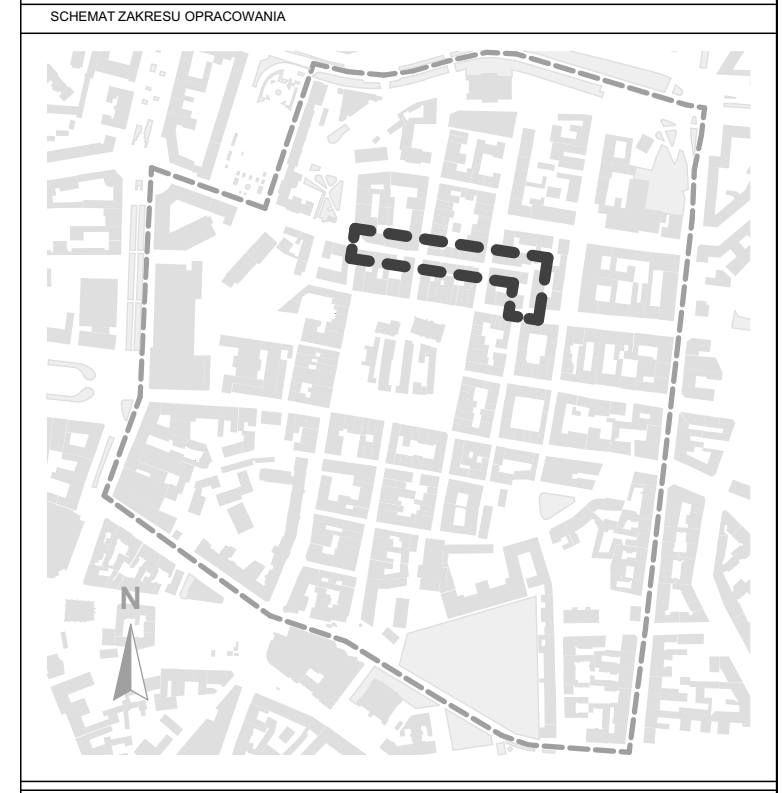

AUTORSKA PRACOWNIA ARCHYTEKTONICZNA - JACEK BULAT 66-111 Poznań ul. Składowa 7 tel. 76 448 18 85 21 biuro@jbulat.com.pl	
INWESTYCJA	OPRACOWANIE STUDIUM INWENTARYZACYJNO-PROJEKTOWEGO DOTYCZĄCEGO NAWIERZCHNI I ZAGOSPODAROWANIA ULIC STAREJ MIEJSCY
INWESTOR	ZARZĄD DRÓG MIEJSKICH UL. WILCZAK 17 POZNAŃ 61-623
ADRES	STARE MIEJSCY
PROJEKTANT	MGR INŻ. ARCH. JACEK BULAT (upr. 4765/PW)
BRANŻA	MGR INŻ. ARCH. MICHAŁ BULAT MGR INŻ. ARCH. NATALIA KOWALKOWSKA MGR INŻ. ARCH. MARTA RAJPOŁT INŻ. ARCH. JOANNA SPYCHAŁA STUD. ARCH. MICHAŁA GRZYB MGR INŻ. ARCH. ADAM BRASZCZYŃSKI (upr. 00000048/2020)
DATA	STYCZEŃ 2023r.
TRESC RYS.	Ul. Kramarska koncepcja
STADIUM	BRANŻA: ARCHYTEKTURA FIZYKUM: SKALA: 1:200
A.09	AR A.09.5 1/1 00