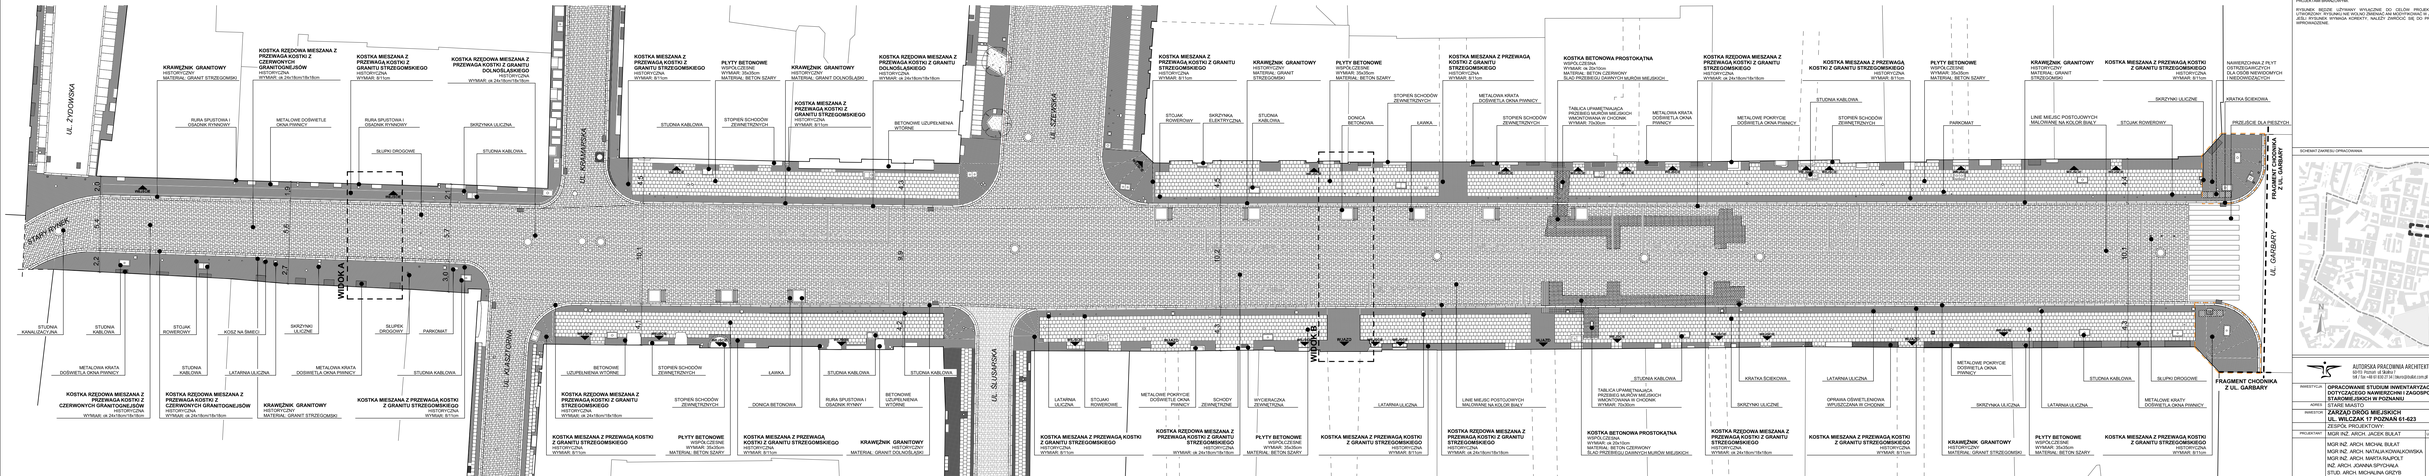
UL. ŻYDOWSKA
KRAWĘŻNIK GRANITOWY
MATERIAŁ: GRANIT SZTEGOMSKI
RURA SPUSTOWA I OSADNIK RYNSIOWY
KOSTKA RZEDOWA MESZANA Z PRZEWAGĄ KOSTKI Z CZERWONYCH GRANITOGNEJSÓW
HISTORYCZNA
WYMIAR: ok 24x18cm/18x18cm
METALOWE DOŚWIETLE OKNA PIWNICY
KOSTKA MESZANA Z PRZEWAGĄ KOSTKI Z GRANITU STRZEGOMSKIEGO
HISTORYCZNA
WYMIAR: ok 24x18cm/18x18cm
RURA SPUSTOWA I OSADNIK RYNSIOWY
SŁUPKI DROGOWE
KOSTKA RZEDOWA MESZANA Z PRZEWAGĄ KOSTKI Z GRANITU DOLNOŚLĄSKIEGO
HISTORYCZNA
WYMIAR: ok 24x18cm/18x18cm
SKRZYNKA ULICZNA
STUDNIA KABLOWA
UL. KRAKOWSKA
KOSTKA MESZANA Z PRZEWAGĄ KOSTKI Z GRANITU STRZEGOMSKIEGO
HISTORYCZNA
WYMIAR: ok 24x18cm/18x18cm
PŁYTY BETONOWE
WSPÓŁCZESNE
WYMIAR: 35x35cm
MATERIAŁ: BETON SZARY
KRAWĘŻNIK GRANITOWY
HISTORYCZNY
MATERIAŁ: GRANIT DOLNOŚLĄSKI
KOSTKA MESZANA Z PRZEWAGĄ KOSTKI Z GRANITU STRZEGOMSKIEGO
HISTORYCZNA
WYMIAR: ok 24x18cm/18x18cm
STUDNIA KABLOWA
STOPIEŃ SCHODÓW ZEWNĘTRZNYCH
BETONOWE UZUPEŁNIENIA WYŻWINE
UL. SZEWSKA
KOSTKA MESZANA Z PRZEWAGĄ KOSTKI Z GRANITU STRZEGOMSKIEGO
HISTORYCZNA
WYMIAR: ok 24x18cm/18x18cm
KRAWĘŻNIK GRANITOWY
HISTORYCZNY
MATERIAŁ: GRANIT STRZEGOMSKI
PŁYTY BETONOWE
WSPÓŁCZESNE
WYMIAR: 35x35cm
MATERIAŁ: BETON SZARY
STOPIEŃ SCHODÓW ZEWNĘTRZNYCH
ŁAWKA
STUDNIA KABLOWA
STUDNIA KABLOWA
STOJAK ROWEROWY
SKRZYNKA ELEKTRYCZNA
STUDNIA KABLOWA
DONICA BETONOWA
ŁAWKA
METALOWA KRATA DOŚWIETLA OKNA PIWNICY
STOPIEŃ SCHODÓW ZEWNĘTRZNYCH
KOSTKA BETONOWA PROSTOKĄTNA
WSPÓŁCZESNA
WYMIAR: ok 20x10cm
MATERIAŁ: BETON CZERWONY
SŁAD PRZEBIEGU DAWNYCH MURÓW MIEJSKICH
TABLICA UPAMIĘTNIAJĄCA PRZEBIEGI MURÓW MIEJSKICH WMONTOWANA W CHODNIK
WYMIAR: 70x30cm
METALOWA KRATA DOŚWIETLA OKNA PIWNICY
KOSTKA RZEDOWA MESZANA Z PRZEWAGĄ KOSTKI Z GRANITU STRZEGOMSKIEGO
HISTORYCZNA
WYMIAR: ok 24x18cm/18x18cm
METALOWE POKRYCIE DOŚWIETLA OKNA PIWNICY
STUDNIA KABLOWA
KRATKA ŚCIEKOWA
SKRZYNKI ULICZNE
STUDNIA KABLOWA
STOPIEŃ SCHODÓW ZEWNĘTRZNYCH
PŁYTY BETONOWE
WSPÓŁCZESNE
WYMIAR: 35x35cm
MATERIAŁ: BETON SZARY
PARKOMAT
KRAWĘŻNIK GRANITOWY
HISTORYCZNY
MATERIAŁ: GRANIT STRZEGOMSKI
LINIE MIEJSC POSTOJOWYCH MALOWANE NA KOLOR BIAŁY
KOSTKA MESZANA Z PRZEWAGĄ KOSTKI Z GRANITU STRZEGOMSKIEGO
HISTORYCZNA
WYMIAR: ok 24x18cm/18x18cm
NAWIERZCHNIA Z PŁYT OSTRZEGAWCZYCH I PROWADZĄCYCH NIEDOWIDZĄCYCH
SKRZYNKI ULICZNE
KRATKA ŚCIEKOWA
PRZEJŚCIE DLA PIESZYCH
FRAGMENT CHODNIKA Z UL. GARBARY
UL. GARBARY
STUDNIA KABLOWA
STUDNIA KABLOWA
STOJAK ROWEROWY
KOSZ NA ŚMIECI
SKRZYNKI ULICZNE
SŁUPEK DROGOWY
PARKOMAT
METALOWA KRATA DOŚWIETLA OKNA PIWNICY
STUDNIA KABLOWA
LATARNIA ULICZNA
METALOWA KRATA DOŚWIETLA OKNA PIWNICY
STUDNIA KABLOWA
KOSTKA RZEDOWA MESZANA Z PRZEWAGĄ KOSTKI Z CZERWONYCH GRANITOGNEJSÓW
HISTORYCZNA
WYMIAR: ok 24x18cm/18x18cm
KOSTKA RZEDOWA MESZANA Z PRZEWAGĄ KOSTKI Z CZERWONYCH GRANITOGNEJSÓW
HISTORYCZNA
WYMIAR: ok 24x18cm/18x18cm
KRAWĘŻNIK GRANITOWY
HISTORYCZNY
MATERIAŁ: GRANIT STRZEGOMSKI
KOSTKA MESZANA Z PRZEWAGĄ KOSTKI Z GRANITU STRZEGOMSKIEGO
HISTORYCZNA
WYMIAR: 8/10cm
BETONOWE UZUPEŁNIENIA WYŻWINE
STOPIEŃ SCHODÓW ZEWNĘTRZNYCH
KOSTKA RZEDOWA MESZANA Z PRZEWAGĄ KOSTKI Z GRANITU STRZEGOMSKIEGO
HISTORYCZNA
WYMIAR: ok 24x18cm/18x18cm
PŁYTY BETONOWE
WSPÓŁCZESNE
WYMIAR: 35x35cm
MATERIAŁ: BETON SZARY
KOSTKA MESZANA Z PRZEWAGĄ KOSTKI Z GRANITU STRZEGOMSKIEGO
HISTORYCZNA
WYMIAR: 8/10cm
KRAWĘŻNIK GRANITOWY
HISTORYCZNY
MATERIAŁ: GRANIT DOLNOŚLĄSKI
ŁAWKA
DONICA BETONOWA
RURA SPUSTOWA I OSADNIK RYNSIOWY
STUDNIA KABLOWA
BETONOWE UZUPEŁNIENIA WYŻWINE
STUDNIA KABLOWA
UL. ŚLUSARSKA
LATARNIA ULICZNA
STOJAKI ROWEROWE
METALOWE POKRYCIE DOŚWIETLE OKNA PIWNICY
SCHODY ZEWNĘTRZNE
WYCIERACZKA ZEWNĘTRZNA
KOSTKA MESZANA Z PRZEWAGĄ KOSTKI Z GRANITU STRZEGOMSKIEGO
HISTORYCZNA
WYMIAR: 8/10cm
KOSTKA MESZANA Z PRZEWAGĄ KOSTKI Z GRANITU STRZEGOMSKIEGO
HISTORYCZNA
WYMIAR: 8/10cm
KOSTKA RZEDOWA MESZANA Z PRZEWAGĄ KOSTKI Z GRANITU STRZEGOMSKIEGO
HISTORYCZNA
WYMIAR: ok 24x18cm/18x18cm
PŁYTY BETONOWE
WSPÓŁCZESNE
WYMIAR: 35x35cm
MATERIAŁ: BETON SZARY
KOSTKA MESZANA Z PRZEWAGĄ KOSTKI Z GRANITU STRZEGOMSKIEGO
HISTORYCZNA
WYMIAR: 8/10cm
LINIE MIEJSC POSTOJOWYCH MALOWANE NA KOLOR BIAŁY
KOSTKA RZEDOWA MESZANA Z PRZEWAGĄ KOSTKI Z GRANITU STRZEGOMSKIEGO
HISTORYCZNA
WYMIAR: ok 24x18cm/18x18cm
KOSTKA BETONOWA PROSTOKĄTNA
WSPÓŁCZESNA
WYMIAR: ok 20x10cm
MATERIAŁ: BETON CZERWONY
SŁAD PRZEBIEGU DAWNYCH MURÓW MIEJSKICH
KOSTKA RZEDOWA MESZANA Z PRZEWAGĄ KOSTKI Z GRANITU STRZEGOMSKIEGO
HISTORYCZNA
WYMIAR: ok 24x18cm/18x18cm
KOSTKA MESZANA Z PRZEWAGĄ KOSTKI Z GRANITU STRZEGOMSKIEGO
HISTORYCZNA
WYMIAR: 8/10cm
KRAWĘŻNIK GRANITOWY
HISTORYCZNY
MATERIAŁ: GRANIT STRZEGOMSKI
PŁYTY BETONOWE
WSPÓŁCZESNE
WYMIAR: 35x35cm
MATERIAŁ: BETON SZARY
KOSTKA MESZANA Z PRZEWAGĄ KOSTKI Z GRANITU STRZEGOMSKIEGO
HISTORYCZNA
WYMIAR: 8/10cm
METALOWE POKRYCIE DOŚWIETLA OKNA PIWNICY
STUDNIA KABLOWA
SŁUPKI DROGOWE
METALOWE KRATY DOŚWIETLA OKNA PIWNICY
SKRZYNKA ULICZNA
LATARNIA ULICZNA
OPRAWA OŚWIETLENIOWA WPUSZCZANA W CHODNIK
LATARNIA ULICZNA
STUDNIA KABLOWA
STOJAK ROWEROWY
SKRZYNKA ELEKTRYCZNA
STUDNIA KABLOWA
DONICA BETONOWA
ŁAWKA
METALOWA KRATA DOŚWIETLA OKNA PIWNICY
STOPIEŃ SCHODÓW ZEWNĘTRZNYCH
METALOWA KRATA DOŚWIETLA OKNA PIWNICY
STUDNIA KABLOWA
KRATKA ŚCIEKOWA
SKRZYNKI ULICZNE
STUDNIA KABLOWA
STOPIEŃ SCHODÓW ZEWNĘTRZNYCH
PARKOMAT
LINIE MIEJSC POSTOJOWYCH MALOWANE NA KOLOR BIAŁY
STOJAK ROWEROWY
SKRZYNKI ULICZNE
KRATKA ŚCIEKOWA
PRZEJŚCIE DLA PIESZYCH
FRAGMENT CHODNIKA Z UL. GARBARY
UL. GARBARY
STARY RYNEK
WIDOK A
WIDOK B
2.0
4.6
1.0
2.2
2.7
5.8
2.2
3.7
3.0
3.7
18.0
3.9
19.2
3.7
18.0
3.7
3.7
3.7