




WIDOK A
SKALA 1:50

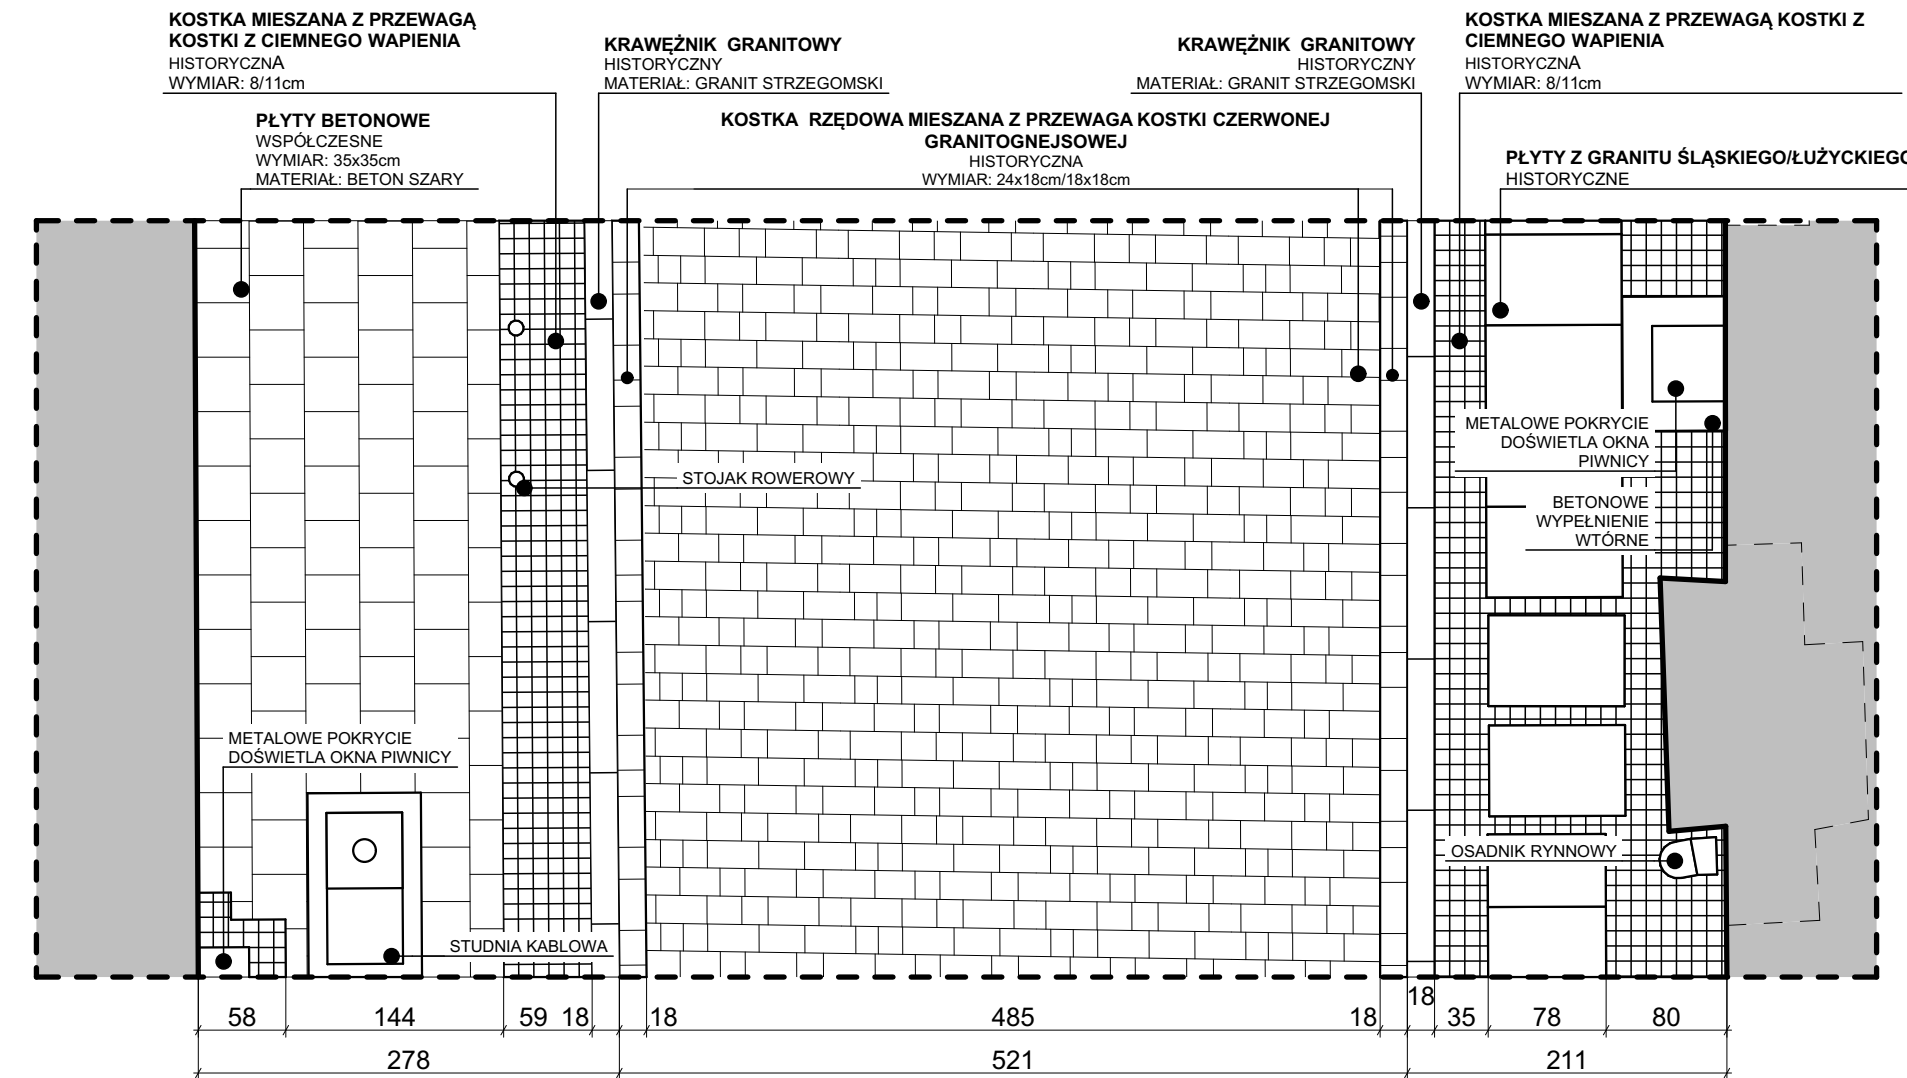

PRZEKRÓJ A
SKALA 1:50

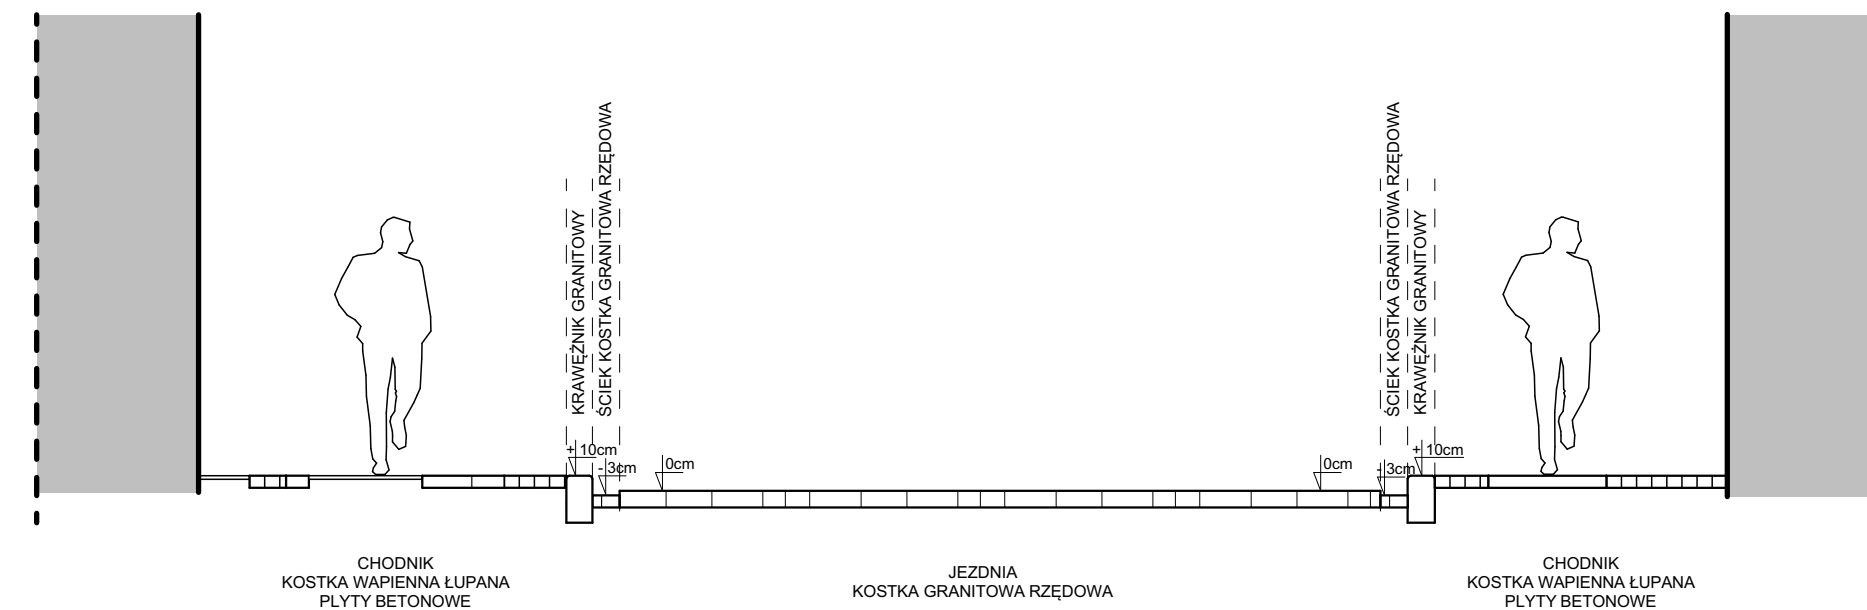


WIDOK B
SKALA 1:50

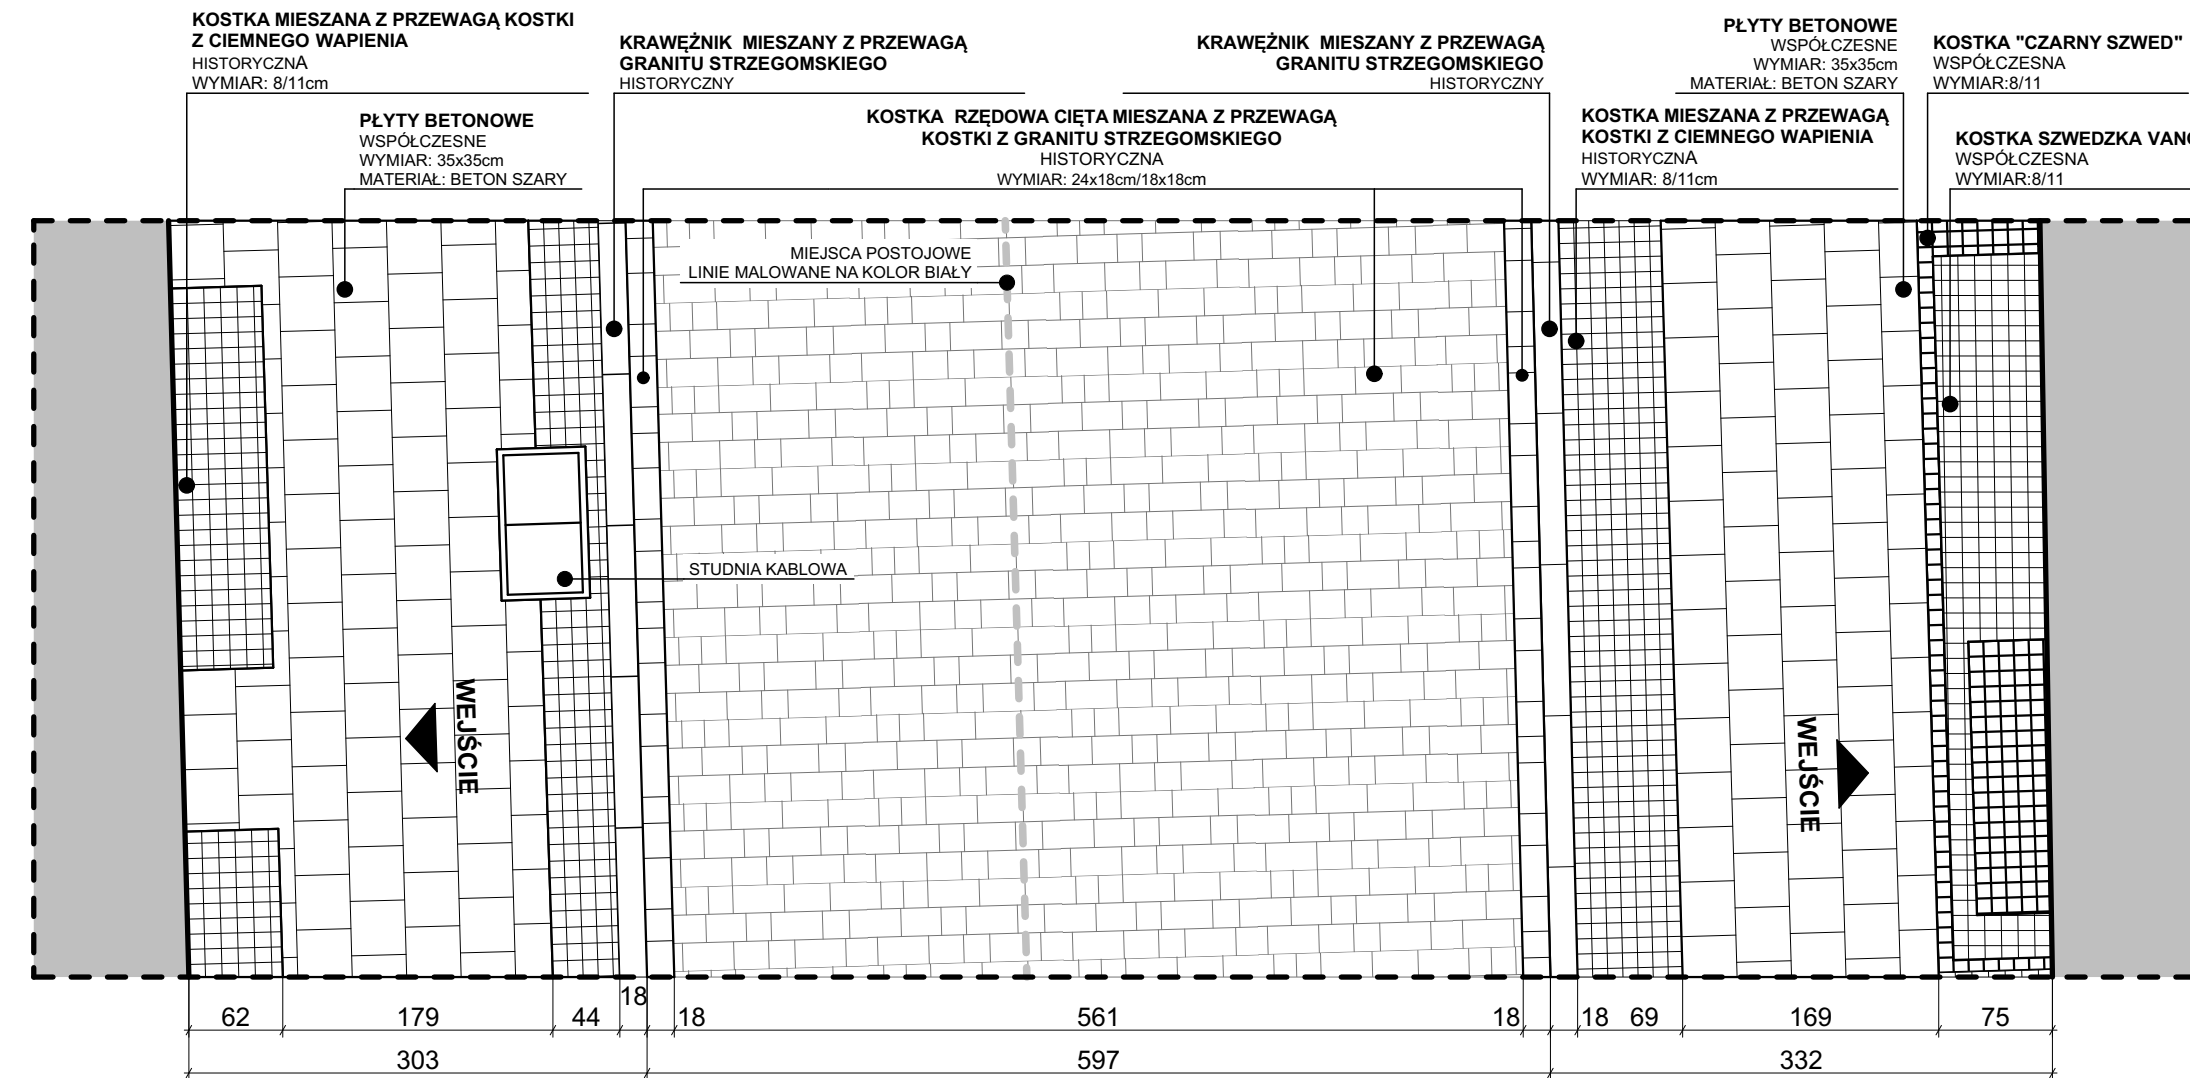

PRZEKRÓJ B
SKALA 1:50



UWAGI / COPYRIGHT
A) RYSUNKU NIE WOLNO SKALOWAĆ.
NIE WOLNO BRAĆ ZADNEGO WYMIARU MIERZĄC BEZPOŚREDNIO Z RYSUNKU.
WSZYSTKIE WYMIARY POWINNY ZOSTAĆ SPRAWDZONE W NATURZE.
PROJEKT ARCHITEKTONICZNY ROZPATRYWAĆ ŁĄCZNIE Z PROJEKTEM KONSTRUKCYJNYM I PROJEKTAMI BRANŻOWYMI.
RYSUNEK BĘDZIE UŻYTY WYŁĄCZNIE DO CELÓW PROJEKTU, DLA KTÓREGO ZOSTAŁ UTWORZONY. RYSUNKU NIE WOLNO ZMIENIAĆ ANI MODYFIKOWAĆ W JAKIKOLWIEK SPOSOB.
JEŚLI RYSUNEK WYMAGA KOREKTY, NALEŻY ZWRÓCIĆ SIĘ DO PROJEKTANTA Z PROŚBĄ O JEJ WPROWADZENIE.

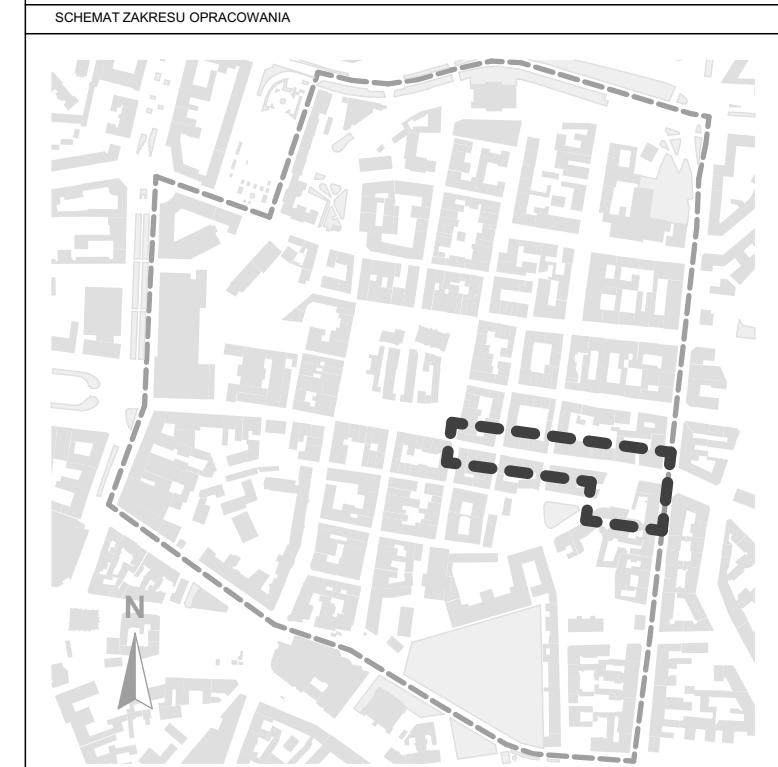

AUTORSKA PRACOWNIA ARCHITEKTONICZNA - JACEK BUŁAŁ 60-113 Poznań ul. Skalna 7 tel / fax +48 61 830 27 34 biuro@bulat.com.pl					
INWESTYCJA	OPRACOWANIE STUDIUM INWENTARYZACYJNO-PROJEKTOWEGO DOTYCZĄCEGO NAWIERZCHNI I ZAGOSPODAROWANIA ULIC STAROMIEJSKICH W POZNANIU				
ADRES	STARE MIASTO				
INWESTOR	ZARZĄD DRÓG MIEJSKICH UL. WILCZAK 17 POZNAŃ 61-623				
PROJEKTANT	MGR INŻ. ARCH. JACEK BUŁAŁ	UPR. 47/85/PW			
	MGR INŻ. ARCH. MICHAŁ BUŁAŁ MGR INŻ. ARCH. NATALIA KOWALKOWSKA MGR INŻ. ARCH. MARTA RAJPOLT INŻ. ARCH. JOANNA SPYCHAŁA STUD. ARCH. MICHALINA GRZYB				
	MGR INŻ. ARCH. ADAM BŁASZCZYK	UPR. WP-01A-000109/09/2009			
BRANŻA	ARCHITEKTURA	STADIUM	INWENTARYZACJA		
DATA	STYCZEŃ 2023r.	SKALA	1:50		
TREŚĆ RYS.	Ul. Wodna inwentaryzacja-widoki i przekroje				
STADIUM	BRANŻA	POZIOM	NR RYS.	ARKUSZ	REWIZJA
A.12	AR		A.12.3	1/1	00