WIDOK A
SKALA 1:50

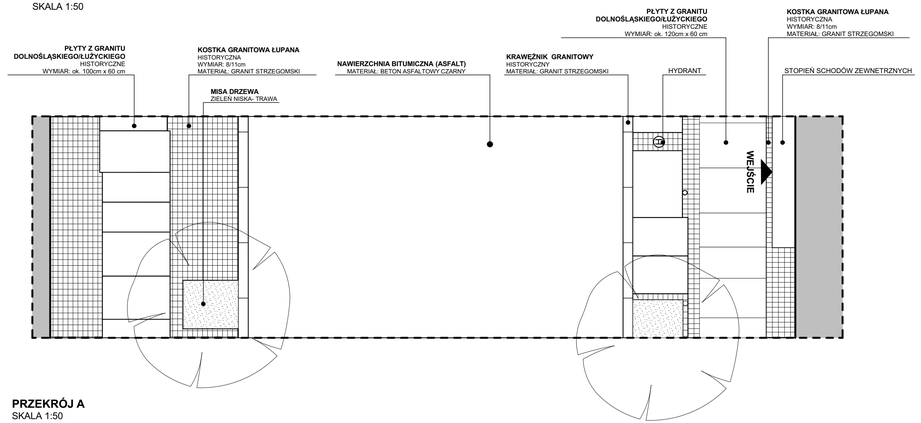

PRZEKRÓJ A
SKALA 1:50

WIDOK B
SKALA 1:50

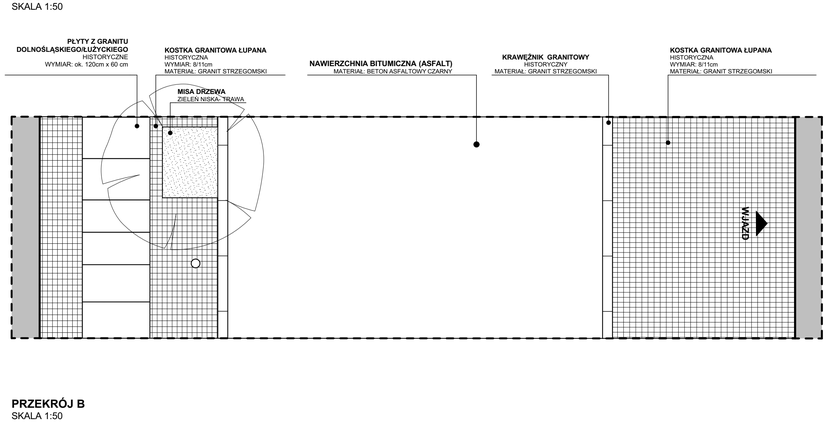

PRZEKRÓJ B
SKALA 1:50

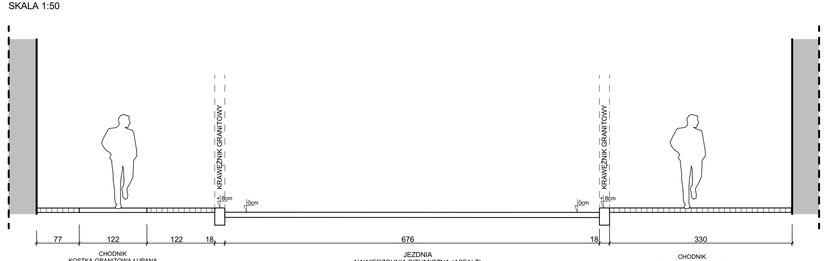

UWAGI / COPYRIGHT

A) RYSUNKU NIE WOLNO SKALOWAĆ.
NIE WOLNO BRAĆ ŻADNEGO WYMIARU MIERZĄC BEZPOŚREDNIO Z RYSUNKU.
WSZYSTKIE WYMIARY POWINNY ZOSTAĆ SPRAWDZONE W NATURZE.
PROJEKT ARCHITEKTONICZNY ROZPATRYWAĆ ŁĄCZNIE Z PROJEKTEM KONSTRUKCYJNYM I PROJEKTAMI BRANŻOWYMI.

RYSUNEK BĘDZIE UŻYWANY WYŁĄCZNIE DO CELÓW PROJEKTU, DLA KTÓREGO ZOSTAŁ UTWORZONY. RYSUNKU NIE WOLNO ZMIENIAĆ ANI MODYFIKOWAĆ W JAKOKOLWIEK SPOSÓB.
JEŚLI RYSUNEK WYMAGA KOREKTY, NALEŻY ZWRÓCIĆ SIĘ DO PROJEKTANTA Z PROŚBĄ O JEJ WPROWADZENIE.

SCHEMAT ZAKRESU OPRACOWANIA

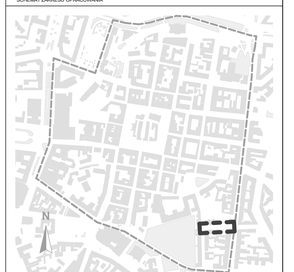

AUTORSKA PRACOWNIA ARCHITEKTONICZNA - JACEK BUŁAT
60-93 Poznań ul. Skalna 1
tel./ fax +48 61 835 27 34 | biuro@bulat.com.pl

INWESTYCJA	**OPRACOWANIE STUDIUM INWENTARYZACYJNO- PROJEKTOWEGO DOTYCZĄCEGO NAWIERZCHNI I ZAGOSPODAROWANIA ULIC STAROMIEJSKICH W POZNANIU**
ADRES	STARE MIASTO
INWESTOR	**ZARZĄD DRÓG MIEJSKICH UL. WILCZAK 17 POZNAŃ 61-623**
	ZESPÓŁ PROJEKTOWY:
PROJEKTANT	MGR INŻ. ARCH. JACEK BUŁAT — UPR. 47/65/PW
	MGR INŻ. ARCH. MICHAŁ BUŁAT MGR INŻ. ARCH. NATALIA KOWALKOWSKA MGR INŻ. ARCH. MARTA RAJPOLT INŻ. ARCH. JOANNA SPYCHAŁA STUD. ARCH. MICHALINA GRZYB
	MGR INŻ. ARCH. ADAM BŁASZCZYK — UPR. WP-DA/0XX/g/09/2009
BRANŻA	ARCHITEKTURA — STADIUM: INWENTARYZACJA
DATA	**STYCZEŃ 2023r.** — SKALA: **1:50**
TREŚĆ RYS.	**UI. Wszystkich Świetych inwentaryzacja- widoki i przekr.**

STADIUM	BRANŻA	POZIOM	NR RYS.	ARKUSZ	REWIZJA
A.13	**AR**		**A.13.3**	**1/1**	**00**