




WIDOK A
SKALA 1:50

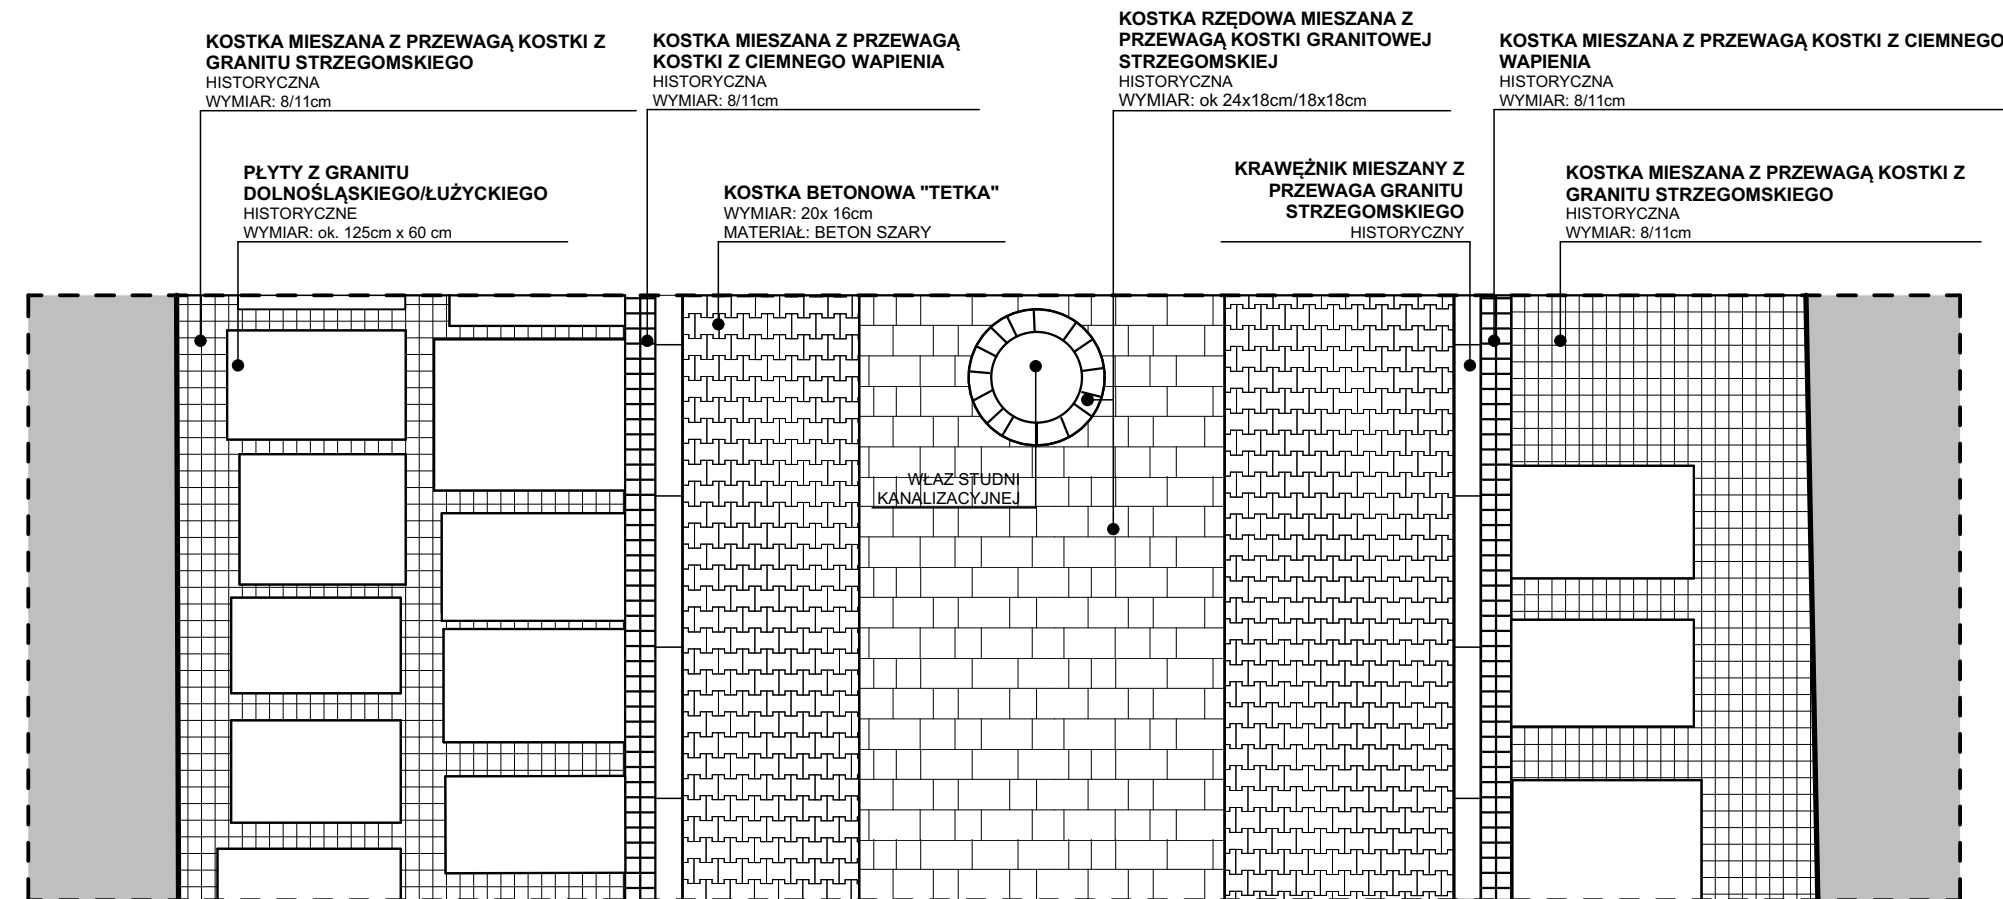


PRZEKRÓJ A
SKALA 1:50

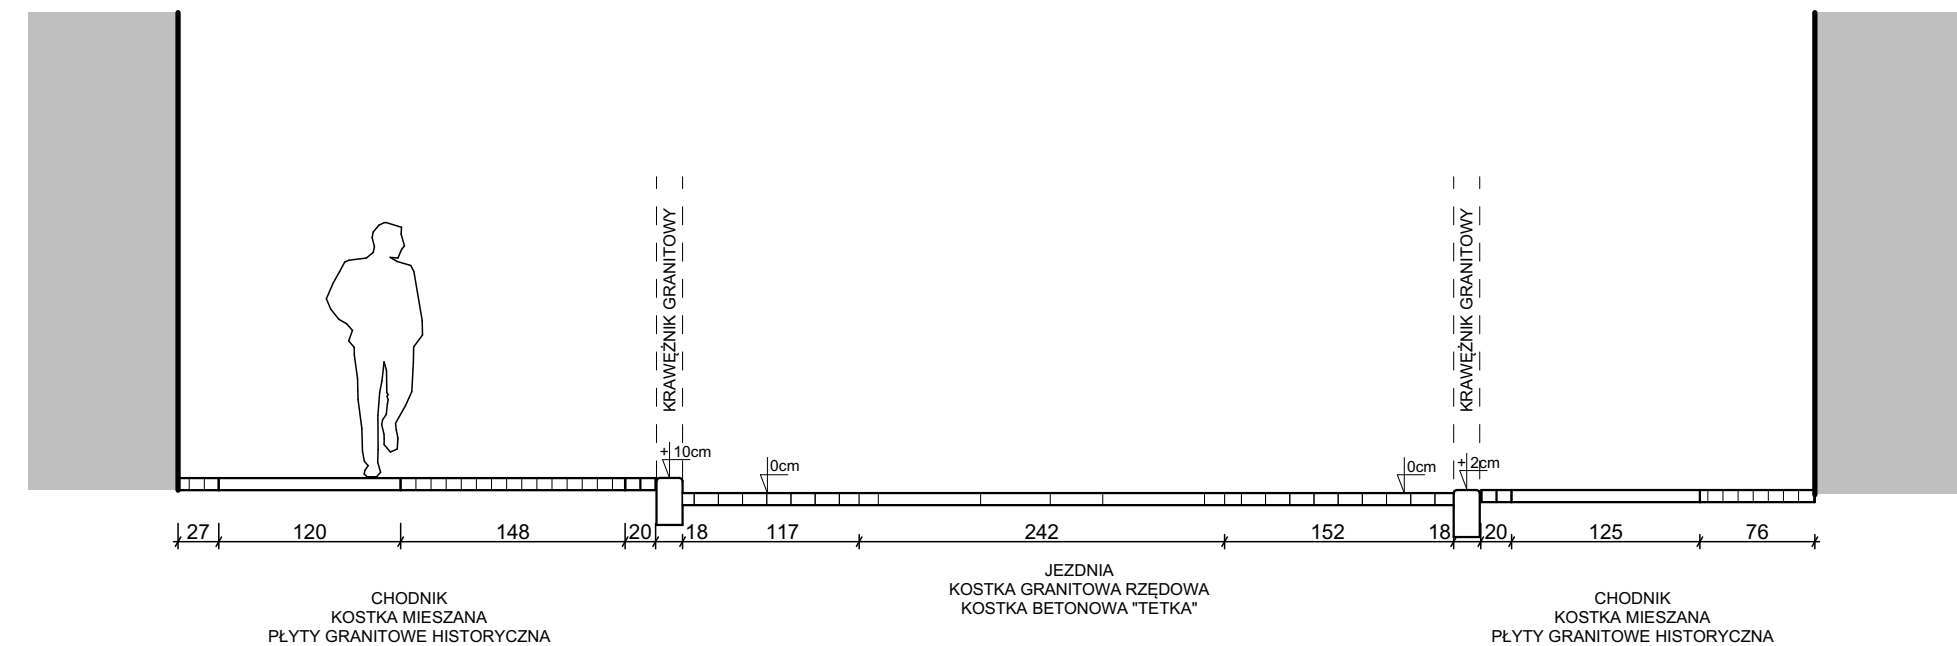

WIDOK B
SKALA 1:50

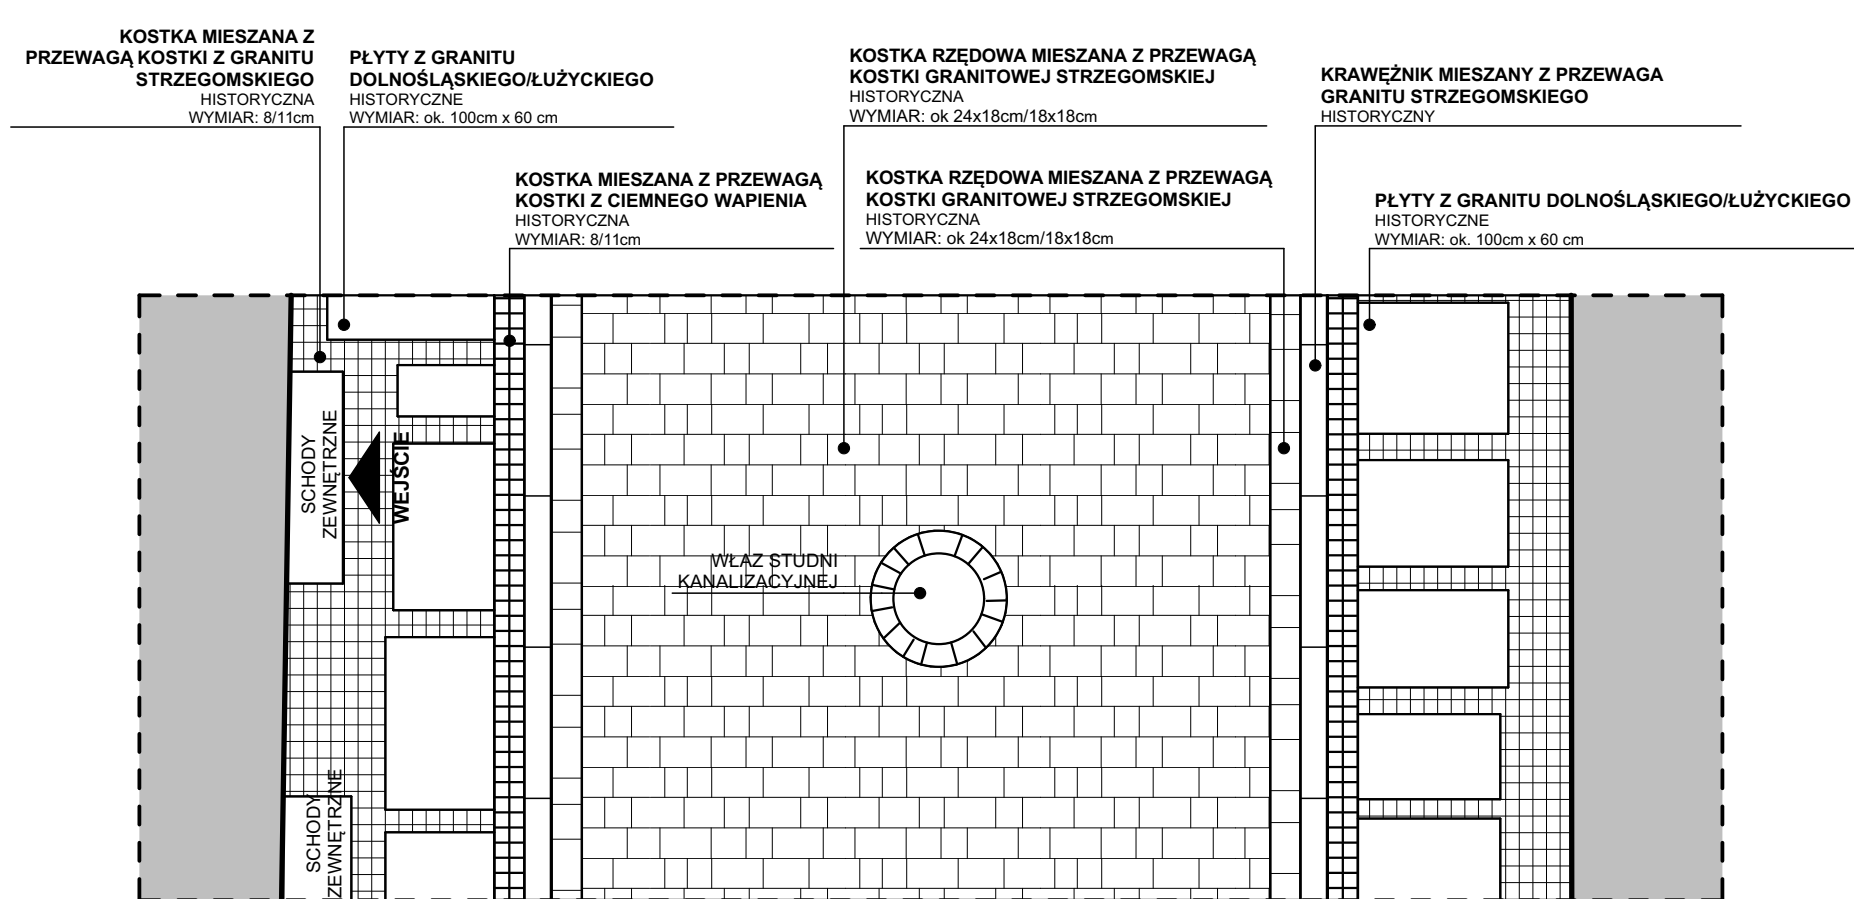

PRZEKRÓJ B
SKALA 1:50

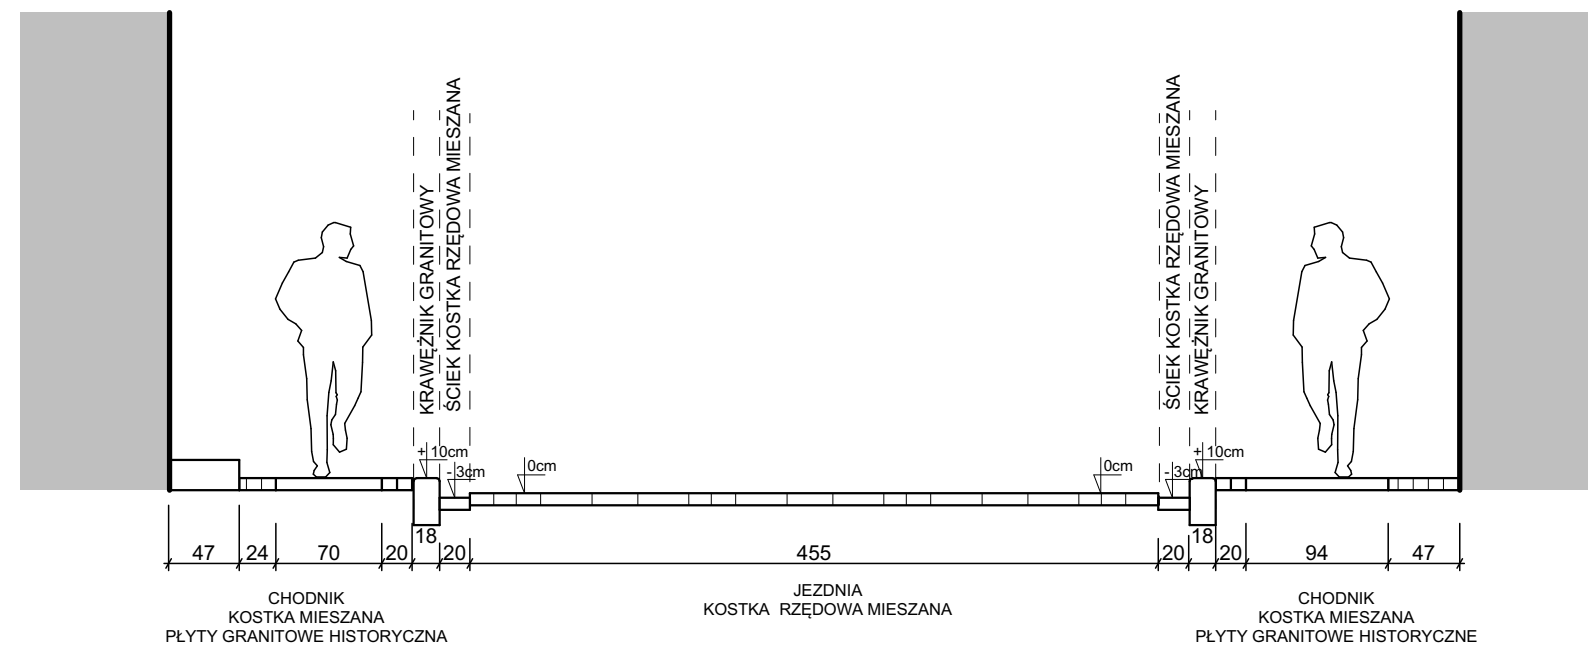


UWAGI / COPYRIGHT

A) RYSUNKU NIE WOLNO SKALOWAĆ.
NIE WOLNO BRAĆ ZADNEGO WYMIARU MIERZĄC BEZPOŚREDNIO Z RYSUNKU.
WSZYSTKIE WYMIARY POWINNY ZOSTAĆ SPRAWDZONE W NATURZE.
PROJEKT ARCHITEKTONICZNY ROZPATRYWAĆ ŁĄCZNIE Z PROJEKTEM KONSTRUKCYJNYM I PROJEKTAMI BRANŻOWYMI.

RYSUNEK BĘDZIE UŻYTY WYŁĄCZNIE DO CELÓW PROJEKTU, DLA KTÓREGO ZOSTAŁ UTWORZONY. RYSUNKU NIE WOLNO ZMIENIĆ ANI MODYFIKOWAĆ W JAKIKOLWIEK SPOSOB.
JEŚLI RYSUNEK WYMAGA KOREKTY, NALEŻY ZWROCIĆ SIĘ DO PROJEKTANTA Z PROŚBĄ O JEJ WPROWADZENIE.

SCHEMAT ZAKRESU OPRACOWANIA

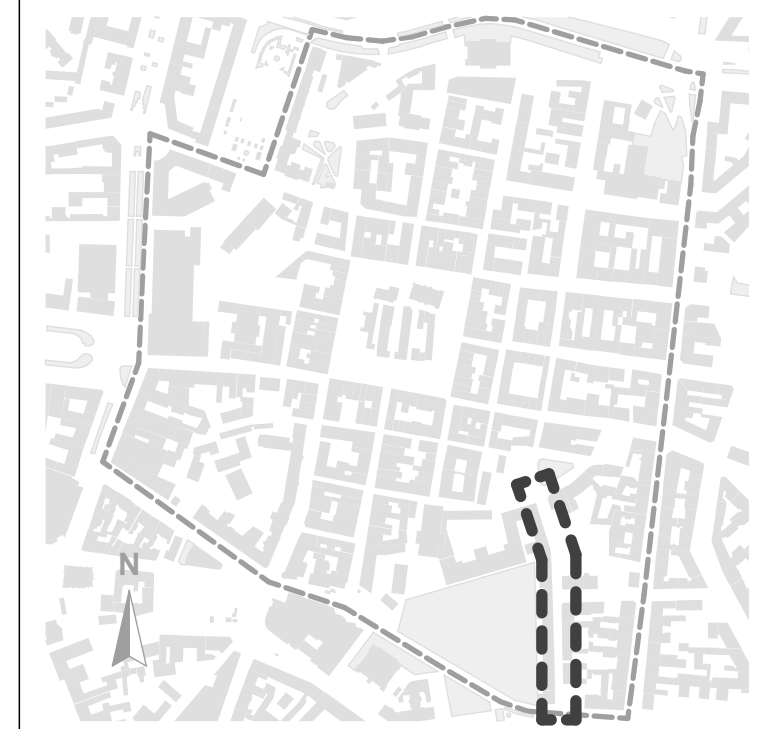

 AUTORSKA PRACOWNIA ARCHITEKTONICZNA - JACEK BUŁĄT 60-113 Poznań ul. Skalna 7 tel / fax +48 61 830 27 34 biuro@bulat.com.pl	
INWESTYCJA	OPRACOWANIE STUDIUM INWENTARYZACYJNO-PROJEKTOWEGO DOTYCZĄCEGO NAWIERZCHNI I ZAGOSPODAROWANIA ULIC STAROMIEJSKICH W POZNANIU
ADRES	STARE MIASTO
INWESTOR	ZARZĄD DRÓG MIEJSKICH UL. WILCZAK 17 POZNAŃ 61-623
PROJEKTANT	MGR INŻ. ARCH. JACEK BUŁĄT UPR. 47/85/PW
BRANŻA	MGR INŻ. ARCH. MICHAŁ BUŁĄT MGR INŻ. ARCH. NATALIA KOWALKOWSKA MGR INŻ. ARCH. MARTA RAJPOLT INŻ. ARCH. JOANNA SPYCHAŁA STUD. ARCH. MICHALINA GRZYB
DATA	MGR INŻ. ARCH. ADAM BŁASZCZYK UPR. WP-01A-000049/09/2009
TRZĘŚĆ RYS.	ARCHITEKTURA STADIUM INWENTARYZACJA
STADIUM	STYCZEŃ 2023r. SKALA 1:50
BRANŻA	UI. Za Bramką inwentaryzacja- widoki i przekroje
POZIOM	NR RYS. ARKUSZ REWIZJA
A.14	AR A.14.3 1/1 00