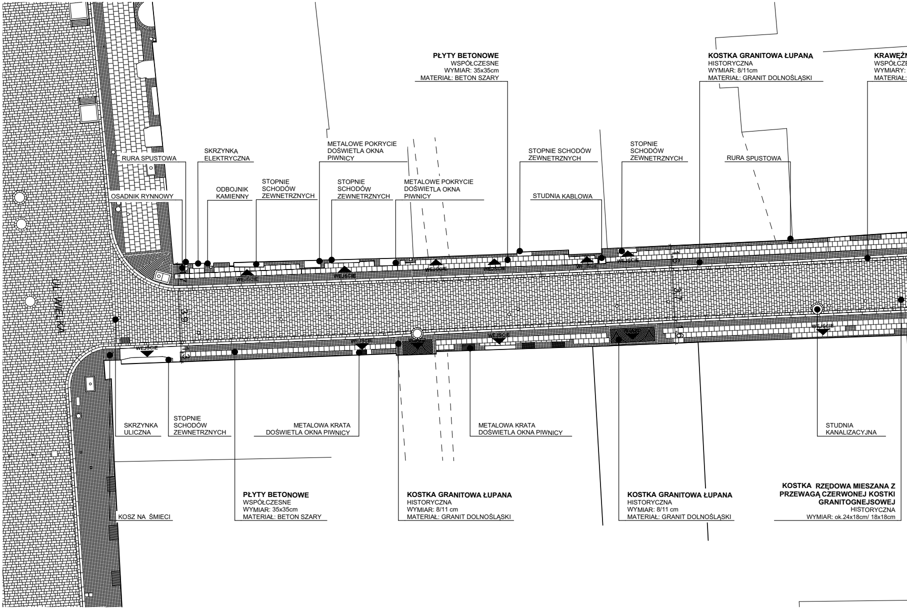
PŁYTY BETONOWE
WSPÓŁCZESNE
WYMIAR: 35x35cm
MATERIAŁ: BETON SZARY
KOSTKA GRANITOWA ŁUPANA
HISTORYCZNA
WYMIAR: 8/11cm
MATERIAŁ: GRANIT DOLNOŚLĄSKI
KRAWĘŻN
WSPÓŁCZE
WYMIARY:
MATERIAŁ:
RURA SPUSTOWA
SKRZYNKA ELEKTRYCZNA
METALOWE POKRYCIE DOŚWIETLA OKNA PIWNICY
STOPNIE SCHODÓW ZEWNETRZNYCH
STOPNIE SCHODÓW ZEWNETRZNYCH
RURA SPUSTOWA
OSADNIK RYNNOWY
ODBOJNIK KAMIENNY
STOPNIE SCHODÓW ZEWNETRZNYCH
STOPNIE SCHODÓW ZEWNETRZNYCH
METALOWE POKRYCIE DOŚWIETLA OKNA PIWNICY
STUDNIA KABLOWA
UL. WIELKA
WEJŚCIE
3,9
3,7
SKRZYNKA ULICZNA
STOPNIE SCHODÓW ZEWNETRZNYCH
METALOWA KRATA DOŚWIETLA OKNA PIWNICY
METALOWA KRATA DOŚWIETLA OKNA PIWNICY
STUDNIA KANALIZACYJNA
KOSZ NA ŚMIECI
PŁYTY BETONOWE
WSPÓŁCZESNE
WYMIAR: 35x35cm
MATERIAŁ: BETON SZARY
KOSTKA GRANITOWA ŁUPANA
HISTORYCZNA
WYMIAR: 8/11 cm
MATERIAŁ: GRANIT DOLNOŚLĄSKI
KOSTKA GRANITOWA ŁUPANA
HISTORYCZNA
WYMIAR: 8/11 cm
MATERIAŁ: GRANIT DOLNOŚLĄSKI
KOSTKA RZĘDOWA MIESZANA Z PRZEWAGĄ CZERWONEJ KOSTKI GRANITOGNEJSOWEJ
HISTORYCZNA
WYMIAR: ok.24x18cm/ 18x18cm

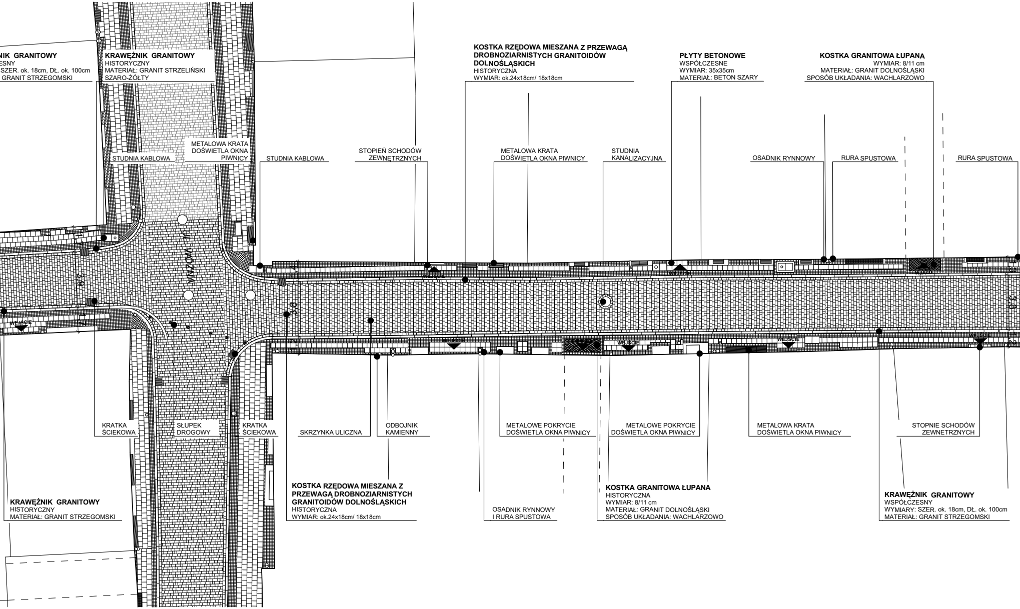
NIK GRANITOWY
ESNY
SZER. ok. 18cm, DŁ. ok. 100cm
GRANIT STRZEGOMSKI
KRAWĘŻNIK GRANITOWY
HISTORYCZNY
MATERIAŁ: GRANIT STRZELIŃSKI
SZARO-ŻÓŁTY
KOSTKA RZĘDOWA MIESZANA Z PRZEWAGĄ DROBNOZIARNISTYCH GRANITOIDÓW DOLNOŚLĄSKICH
HISTORYCZNA
WYMIAR: ok.24x18cm/ 18x18cm
PŁYTY BETONOWE
WSPÓŁCZESNE
WYMIAR: 35x35cm
MATERIAŁ: BETON SZARY
KOSTKA GRANITOWA ŁUPANA
WYMIAR: 8/11 cm
MATERIAŁ: GRANIT DOLNOŚLĄSKI
SPOSÓB UKŁADANIA: WACHLARZOWO
STUDNIA KABLOWA
METALOWA KRATA DOŚWIETLA OKNA PIWNICY
STUDNIA KABLOWA
STOPIEŃ SCHODÓW ZEWNĘTRZNYCH
METALOWA KRATA DOŚWIETLA OKNA PIWNICY
STUDNIA KANALIZACYJNA
OSADNIK RYNNOWY
RURA SPUSTOWA
RURA SPUSTOWA
UL. WOŹNA
3,9
3,8
WEJŚCIE
WEJŚCIE
WEJŚCIE
KRATKA ŚCIEKOWA
SŁUPEK DROGOWY
KRATKA ŚCIEKOWA
SKRZYNKA ULICZNA
ODBOJNIK KAMIENNY
METALOWE POKRYCIE DOŚWIETLA OKNA PIWNICY
METALOWE POKRYCIE DOŚWIETLA OKNA PIWNICY
METALOWA KRATA DOŚWIETLA OKNA PIWNICY
STOPNIE SCHODÓW ZEWNETRZNYCH
KRAWĘŻNIK GRANITOWY
HISTORYCZNY
MATERIAŁ: GRANIT STRZEGOMSKI
KOSTKA RZĘDOWA MIESZANA Z PRZEWAGĄ DROBNOZIARNISTYCH GRANITOIDÓW DOLNOŚLĄSKICH
HISTORYCZNA
WYMIAR: ok.24x18cm/ 18x18cm
OSADNIK RYNNOWY I RURA SPUSTOWA
KOSTKA GRANITOWA ŁUPANA
HISTORYCZNA
WYMIAR: 8/11 cm
MATERIAŁ: GRANIT DOLNOŚLĄSKI
SPOSÓB UKŁADANIA: WACHLARZOWO
KRAWĘŻNIK GRANITOWY
WSPÓŁCZESNY
WYMIARY: SZER. ok. 18cm, DŁ. ok. 100cm
MATERIAŁ: GRANIT STRZEGOMSKI

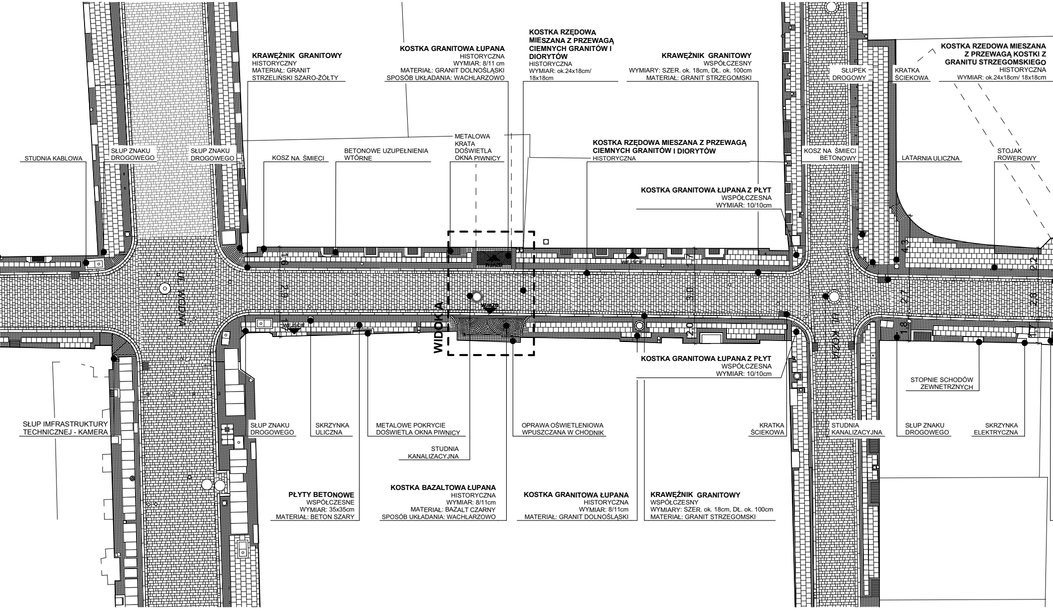
KRAWĘŻNIK GRANITOWY
HISTORYCZNY
MATERIAŁ: GRANIT
STRZELIŃSKI SZARO-ŻÓŁTY
KOSTKA GRANITOWA ŁUPANA
HISTORYCZNA
WYMIAR: 8/11 cm
MATERIAŁ: GRANIT DOLNOŚLĄSKI
SPOSÓB UKŁADANIA: WACHLARZOWO
KOSTKA RZĘDOWA
MIESZANA Z PRZEWAGĄ
CIEMNYCH GRANITÓW I
DIORYTÓW
HISTORYCZNA
WYMIAR: ok.24x18cm/
18x18cm
KRAWĘŻNIK GRANITOWY
WSPÓŁCZESNY
WYMIARY: SZER. ok. 18cm, DŁ. ok. 100cm
MATERIAŁ: GRANIT STRZEGOMSKI
SŁUPEK
DROGOWY
KRATKA
ŚCIEKOWA
KOSTKA RZEDOWA MIESZANA
Z PRZEWAGĄ KOSTKI Z
GRANITU STRZEGOMSKIEGO
HISTORYCZNA
WYMIAR: ok.24x18cm/ 18x18cm
STUDNIA KABLOWA
SŁUP ZNAKU
DROGOWEGO
SŁUP ZNAKU
DROGOWEGO
KOSZ NA ŚMIECI
BETONOWE UZUPEŁNIENIA
WTÓRNE
METALOWA
KRATA
DOŚWIETLA
OKNA PIWNICY
KOSTKA RZĘDOWA MIESZANA Z PRZEWAGĄ
CIEMNYCH GRANITÓW I DIORYTÓW
HISTORYCZNA
KOSZ NA ŚMIECI
BETONOWY
LATARNIA ULICZNA
STOJAK
ROWEROWY
KOSTKA GRANITOWA ŁUPANA Z PŁYT
WSPÓŁCZESNA
WYMIAR: 10/10cm
UL. WODNA
1,6
2,9
1,7
WEJŚCIE
WIDOK A
WJAZD
WEJŚCIE
1,7
3,0
2,0
UL. KOZIA
4,3
2,7
1,8
2,2
2,8
1,1
KOSTKA GRANITOWA ŁUPANA Z PŁYT
WSPÓŁCZESNA
WYMIAR: 10/10cm
STOPNIE SCHODÓW
ZEWNETRZNYCH
SŁUP IMFRASTRUKTURY
TECHNICZNEJ - KAMERA
SŁUP ZNAKU
DROGOWEGO
SKRZYNKA
ULICZNA
METALOWE POKRYCIE
DOŚWIETLA OKNA PIWNICY
STUDNIA
KANALIZACYJNA
OPRAWA OŚWIETLENIOWA
WPUSZCZANA W CHODNIK
KRATKA
ŚCIEKOWA
STUDNIA
KANALIZACYJNA
SŁUP ZNAKU
DROGOWEGO
SKRZYNKA
ELEKTRYCZNA
PŁYTY BETONOWE
WSPÓŁCZESNE
WYMIAR: 35x35cm
MATERIAŁ: BETON SZARY
KOSTKA BAZALTOWA ŁUPANA
HISTORYCZNA
WYMIAR: 8/11cm
MATERIAŁ: BAZALT CZARNY
SPOSÓB UKŁADANIA: WACHLARZOWO
KOSTKA GRANITOWA ŁUPANA
HISTORYCZNA
WYMIAR: 8/11cm
MATERIAŁ: GRANIT DOLNOŚLĄSKI
KRAWĘŻNIK GRANITOWY
WSPÓŁCZESNY
WYMIARY: SZER. ok. 18cm, DŁ. ok. 100cm
MATERIAŁ: GRANIT STRZEGOMSKI

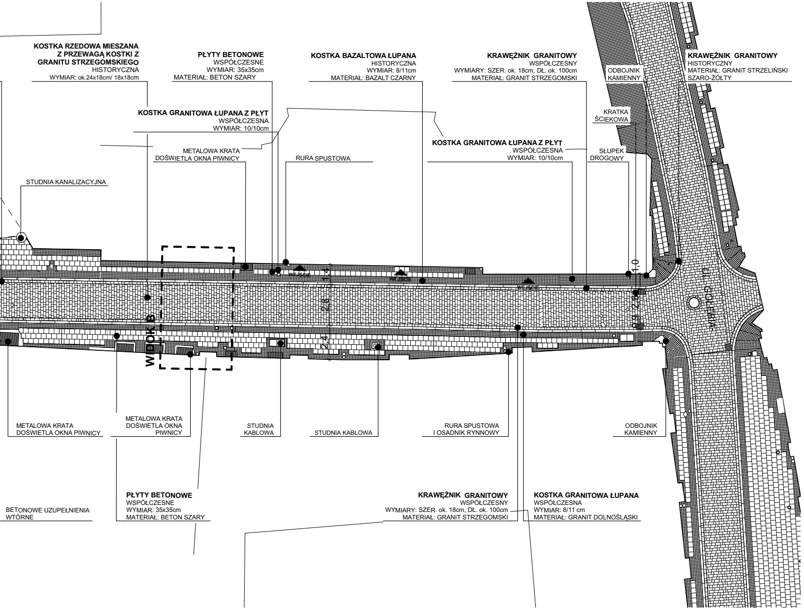
KOSTKA RZEDOWA MIESZANA
Z PRZEWAGĄ KOSTKI Z
GRANITU STRZEGOMSKIEGO
HISTORYCZNA
WYMIAR: ok.24x18cm/ 18x18cm
PŁYTY BETONOWE
WSPÓŁCZESNE
WYMIAR: 35x35cm
MATERIAŁ: BETON SZARY
KOSTKA BAZALTOWA ŁUPANA
HISTORYCZNA
WYMIAR: 8/11cm
MATERIAŁ: BAZALT CZARNY
KRAWĘŻNIK GRANITOWY
WSPÓŁCZESNY
WYMIARY: SZER. ok. 18cm, DŁ. ok. 100cm
MATERIAŁ: GRANIT STRZEGOMSKI
ODBOJNIK
KAMIENNY
KRAWĘŻNIK GRANITOWY
HISTORYCZNY
MATERIAŁ: GRANIT STRZELIŃSKI
SZARO-ŻÓŁTY
KOSTKA GRANITOWA ŁUPANA Z PŁYT
WSPÓŁCZESNA
WYMIAR: 10/10cm
KRATKA
ŚCIEKOWA
METALOWA KRATA
DOŚWIETLA OKNA PIWNICY
RURA SPUSTOWA
KOSTKA GRANITOWA ŁUPANA Z PŁYT
WSPÓŁCZESNA
WYMIAR: 10/10cm
SŁUPEK
DROGOWY
STUDNIA KANALIZACYJNA
WEJŚCIE
WEJŚCIE
WEJŚCIE
2,4
2,8
2,4
1,0
2,8
0,9
UL. GOŁĘBIA
WIDOK B
METALOWA KRATA
DOŚWIETLA OKNA PIWNICY
METALOWA KRATA
DOŚWIETLA OKNA
PIWNICY
STUDNIA
KABLOWA
STUDNIA KABLOWA
RURA SPUSTOWA
I OSADNIK RYNNOWY
ODBOJNIK
KAMIENNY
PŁYTY BETONOWE
WSPÓŁCZESNE
WYMIAR: 35x35cm
MATERIAŁ: BETON SZARY
KRAWĘŻNIK GRANITOWY
WSPÓŁCZESNY
WYMIARY: SZER. ok. 18cm, DŁ. ok. 100cm
MATERIAŁ: GRANIT STRZEGOMSKI
KOSTKA GRANITOWA ŁUPANA
WSPÓŁCZESNA
WYMIAR: 8/11 cm
MATERIAŁ: GRANIT DOLNOŚLĄSKI
BETONOWE UZUPEŁNIENIA
WTÓRNE

UWAGI / COPYRIGHT

A) RYSUNKU NIE WOLNO SKALOWAĆ.
NIE WOLNO BRAĆ ŻADNEGO WYMIARU MIERZĄC BEZPOŚREDNIO Z RYSUNKU.
WSZYSTKIE WYMIARY POWINNY ZOSTAĆ SPRAWDZONE W NATURZE.
PROJEKT ARCHITEKTONICZNY ROZPATRYWAĆ ŁĄCZNIE Z PROJEKTEM KONSTRUKCYJNYM I PROJEKTAMI BRANŻOWYMI.

RYSUNEK BĘDZIE UŻYWANY WYŁĄCZNIE DO CELÓW PROJEKTU, DLA KTÓREGO ZOSTAŁ UTWORZONY. RYSUNKU NIE WOLNO ZMIENIAĆ ANI MODYFIKOWAĆ W JAKIKOLWIEK SPOSÓB.
JEŚLI RYSUNEK WYMAGA KOREKTY, NALEŻY ZWRÓCIĆ SIĘ DO PROJEKTANTA Z PROŚBĄ O JEJ WPROWADZENIE.

SCHEMAT ZAKRESU OPRACOWANIA

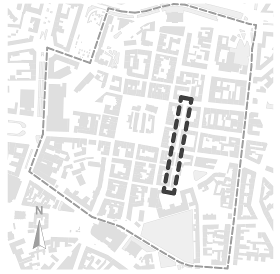

AUTORSKA PRACOWNIA ARCHITEKTONICZNA - JACEK BUŁAT
60-113 Poznań ul. Skalna 7
tel / fax +48 61 830 27 34 | biuro@bulat.com.pl

INWESTYCJA **OPRACOWANIE STUDIUM INWENTARYZACYJNO- PROJEKTOWEGO DOTYCZĄCEGO NAWIERZCHNI I ZAGOSPODAROWANIA ULIC STAROMIEJSKICH W POZNANIU**
ADRES STARE MIASTO
INWESTOR **ZARZĄD DRÓG MIEJSKICH**
**UL. WILCZAK 17 POZNAŃ 61-623**
ZESPÓŁ PROJEKTOWY:
PROJEKTANT MGR INŻ. ARCH. JACEK BUŁAT UPR. 47/85/PW
MGR INŻ. ARCH. MICHAŁ BUŁAT
MGR INŻ. ARCH. NATALIA KOWALKOWSKA
MGR INŻ. ARCH. MARTA RAJPOLT
INŻ. ARCH. JOANNA SPYCHAŁA
STUD. ARCH. MICHALINA GRZYB
MGR INŻ. ARCH. ADAM BŁASZCZYK UPR. WP-OIA/OKK/UpB/39/2009
BRANŻA ARCHITEKTURA
STADIUM INWENTARYZACJA
DATA **STYCZEŃ 2023r.**
SKALA **1:200**
TREŚĆ RYS. **Ul. Klasztorna inwentaryzacja**

| STADIUM | BRANŻA | POZIOM | NR RYS. | ARKUSZ | REWIZJA |
|---|---|---|---|---|---|
| **A.16** | **AR** |  | **A.16.2** | **1/1** | **00** |