




WIDOK A
SKALA 1:50

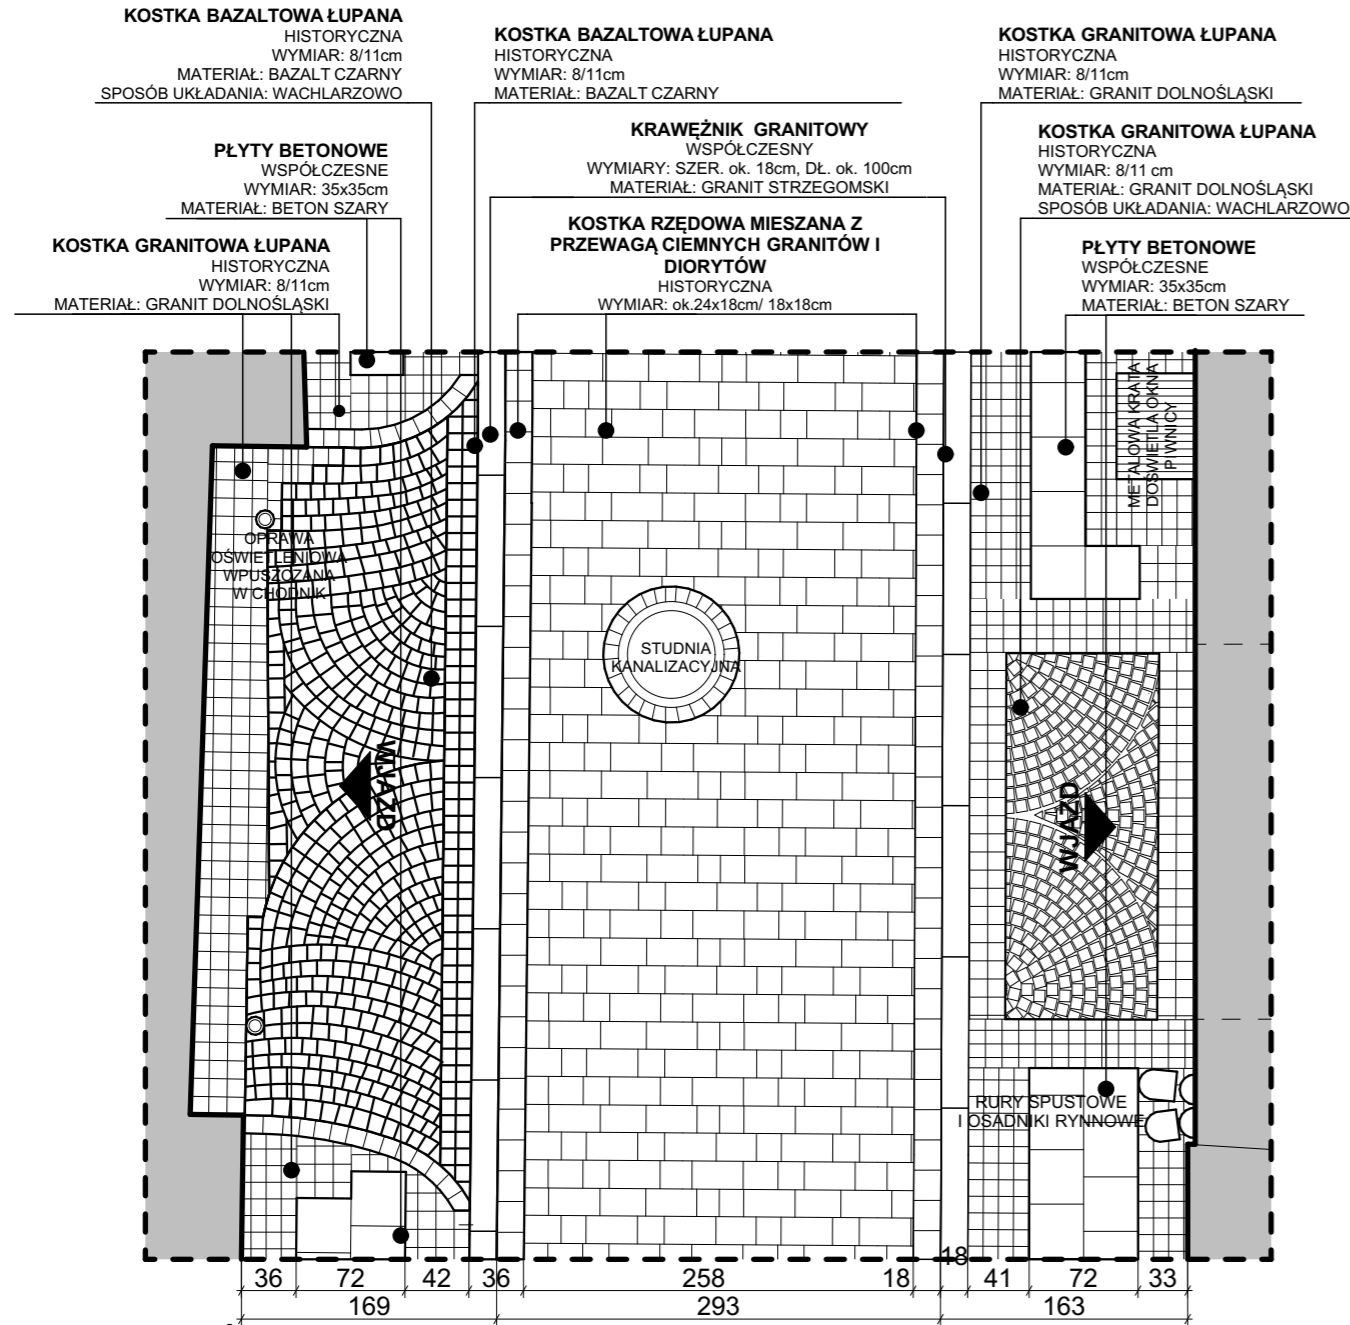


PRZEKRÓJ A
SKALA 1:50

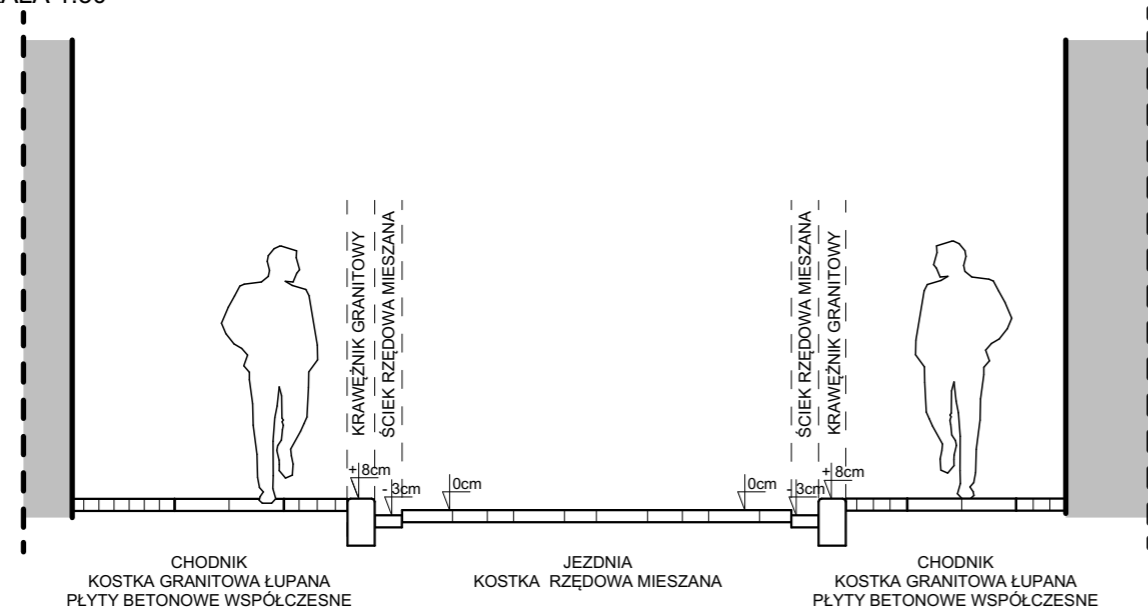

WIDOK B
SKALA 1:50

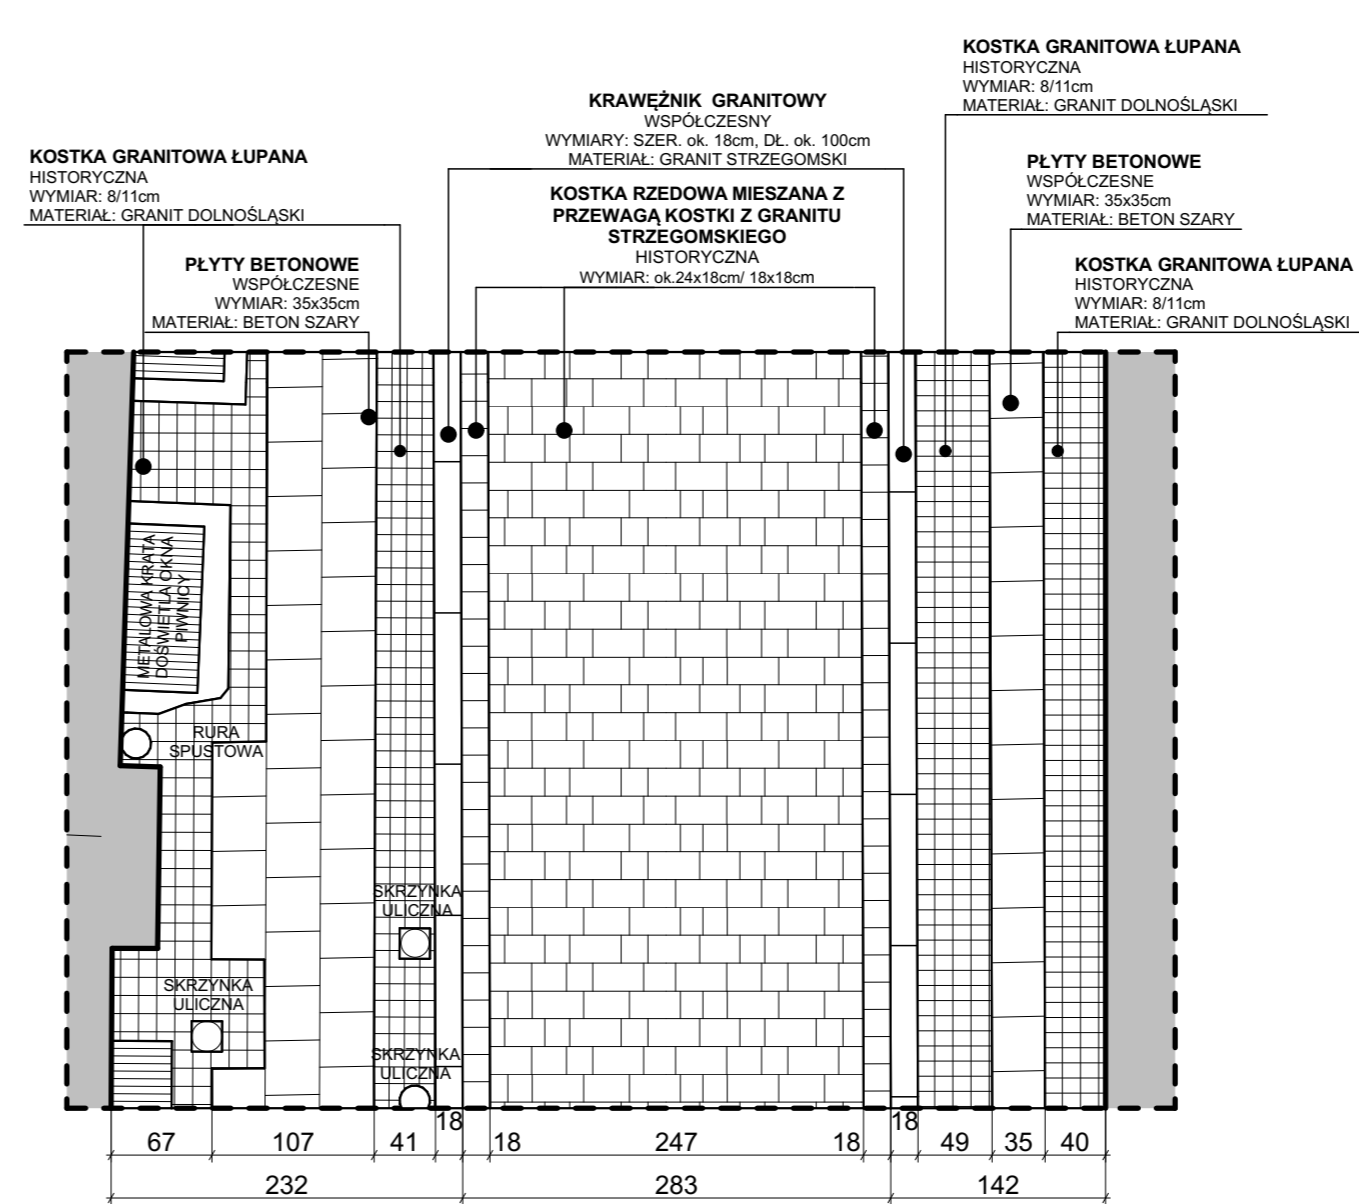

PRZEKRÓJ B
SKALA 1:50

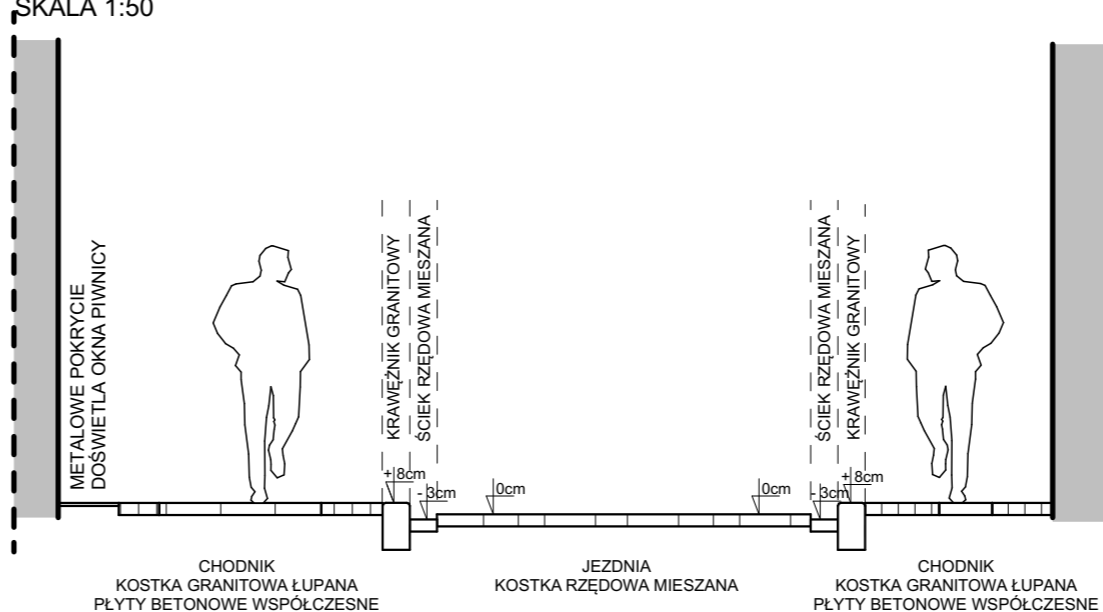

UWAGI / COPYRIGHT

A) RYSUNKU NIE WOLNO SKALOWAĆ.
NIE WOLNO BRĄC ZADNEGO WYMIARU MIERZĄC BEZPOŚREDNIO Z RYSUNKU.
WSZYSTKIE WYMIARY POWINNY ZOSTAĆ SPRAWDZONE W NATURZE.
PROJEKT ARCHITEKTONICZNY ROZPATRYWAĆ ŁĄCZNIE Z PROJEKTEM KONSTRUKCYJNYM I PROJEKTAMI BRANŻOWYMI.

RYSEK BĘDZIE UŻYTY WYŁĄCZNIE DO CELÓW PROJEKTU, DLA KTÓREGO ZOSTAŁ UTWORZONY. RYSUNKU NIE WOLNO ZMIENIĆ ANI MODYFIKOWAĆ W JAKIKOLWIEK SPOSÓB.
JEŚLI RYSUNEK WYMAGA KOREKTY, NALEŻY ZWRÓCIĆ SIĘ DO PROJEKTANTA Z PROŚBĄ O JEJ WPROWADZENIE.

SCHEMAT ZAKRESU OPRACOWANIA



AUTORSKA PRACOWNIA ARCHITEKTONICZNA - JACEK BUŁAT
60-113 Poznań ul. Skalka 7
tel / fax +48 61 630 27 34 | biuro@bulat.com.pl

INWESTYCJA	OPRACOWANIE STUDIUM INWENTARYZACYJNO-PROJEKTOWEGO DOTYCZĄCEGO NAWIERZCHNI I ZAGOSPODAROWANIA ULIC STAROMIEJSKICH W POZNANIU				
ADRES	STARE MIASTO				
INWESTOR	ZARZĄD DRÓG MIEJSKICH UL. WILCZAK 17 POZNAŃ 61-623				
PROJEKTANT	MGR INŻ. ARCH. JACEK BUŁAT	UPR. 47/85/PW			
BRANŻA	MGR INŻ. ARCH. MICHAŁ BUŁAT MGR INŻ. ARCH. NATALIA KOWALKOWSKA MGR INŻ. ARCH. MARTA RAJPOLT INŻ. ARCH. JOANNA SPYCHAŁA STUD. ARCH. MICHALINA GRZYB				
DATA	MGR INŻ. ARCH. ADAM BŁASZCZYK	UPR. WP-01A/OKK/10/8/09/2009			
STADIUM	ARCHITEKTURA	STADIUM	INWENTARYZACJA		
TRZEŚĆ RYS.	STYCZEŃ 2023r.	SKALA	1:50		
BRANŻA	ARCHITEKTURA	POZIOM	NR RYS.	ARKUSZ	REWIZJA
A.16	AR		A.16.3	1/1	00