




WIDOK A
SKALA 1:50

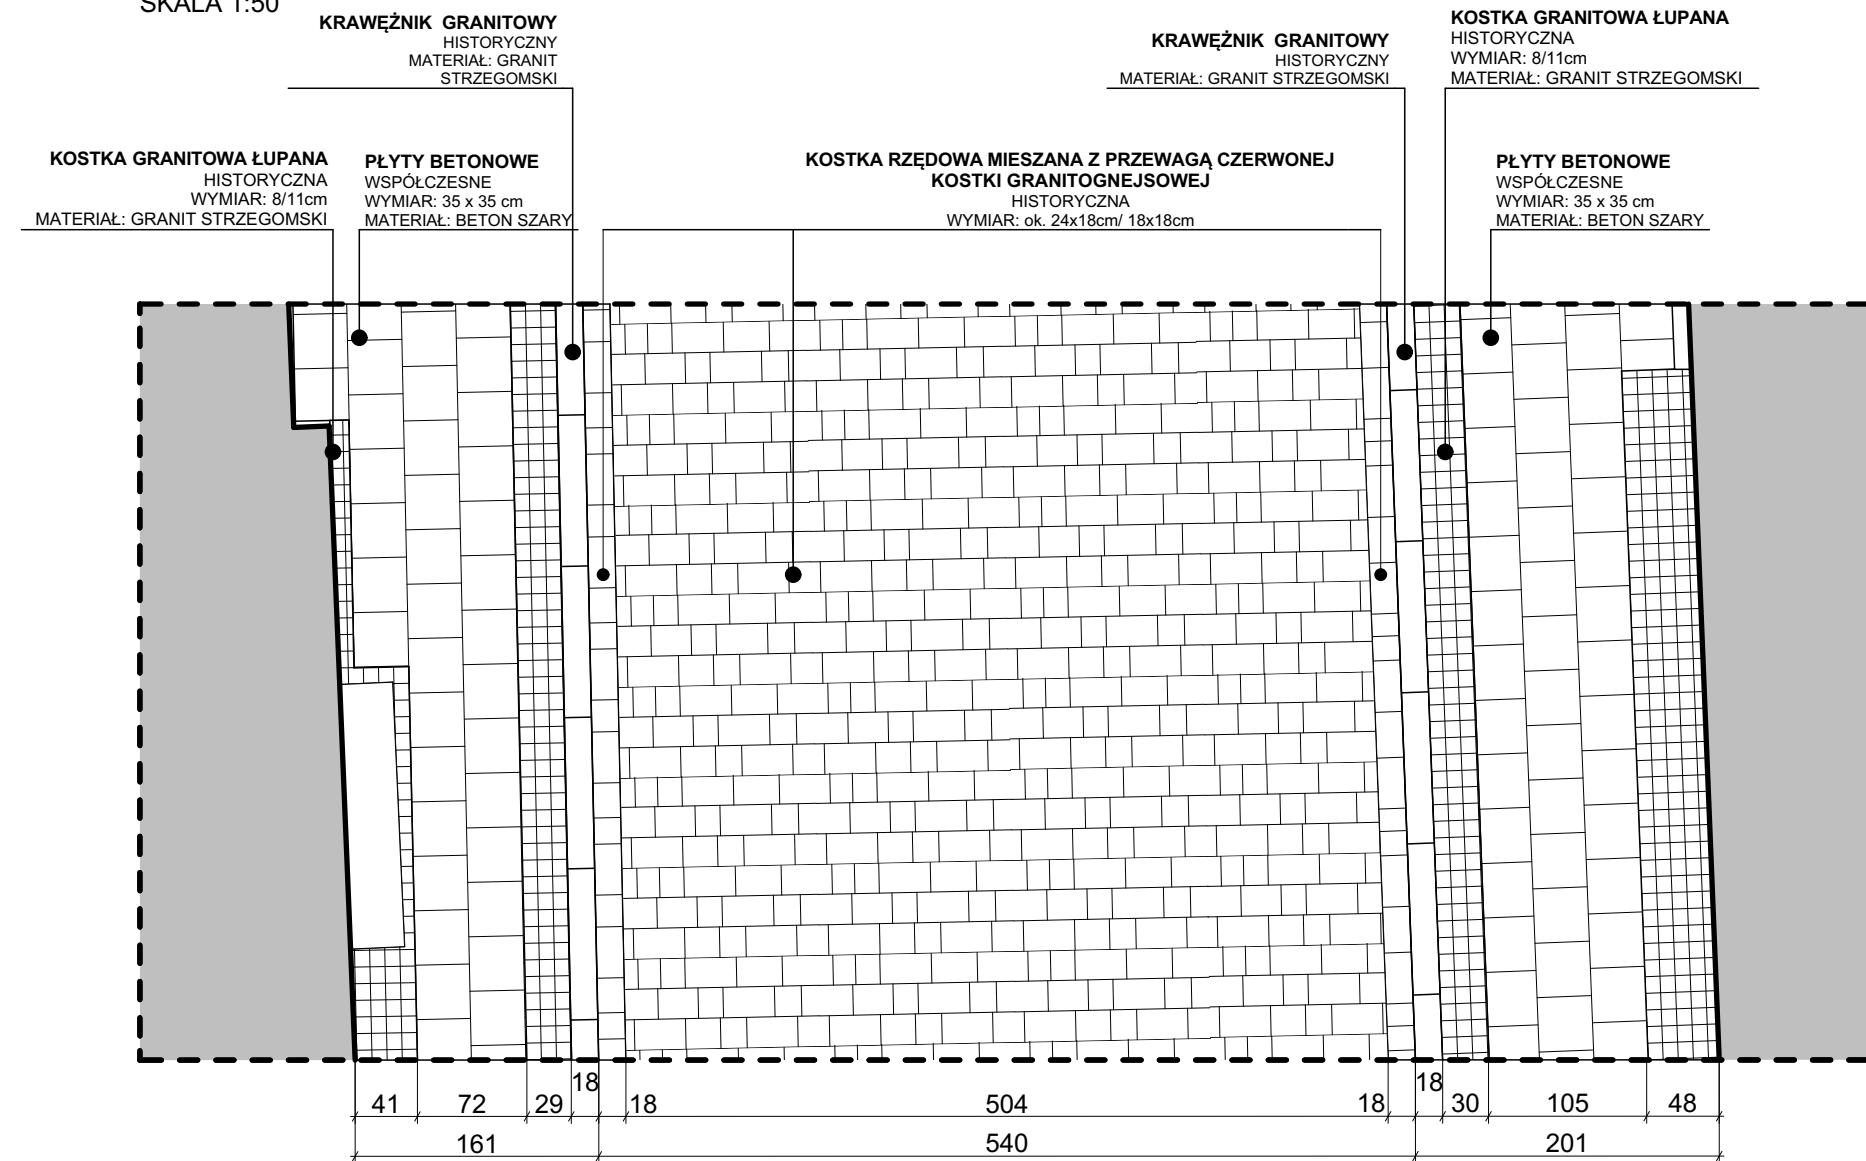


PRZEKRÓJ A
SKALA 1:50

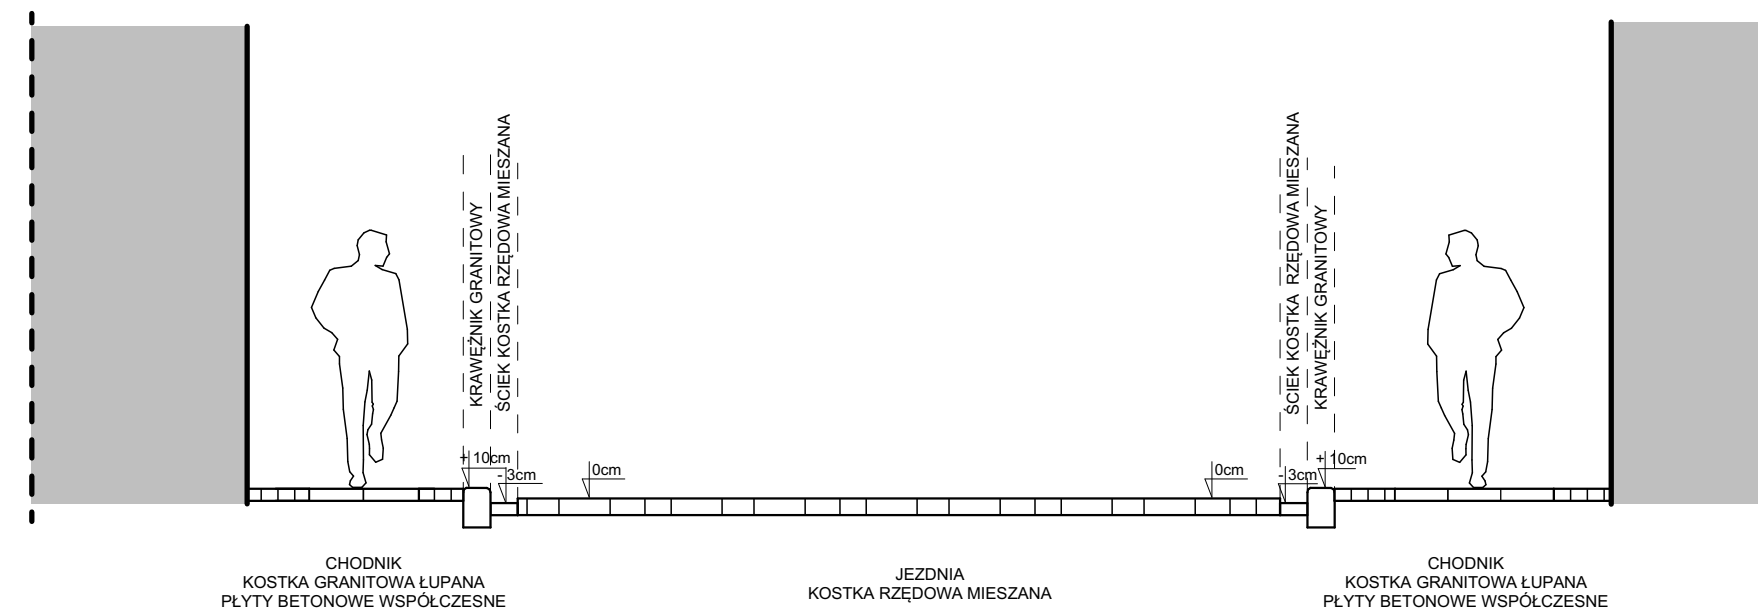


WIDOK B
SKALA 1:50

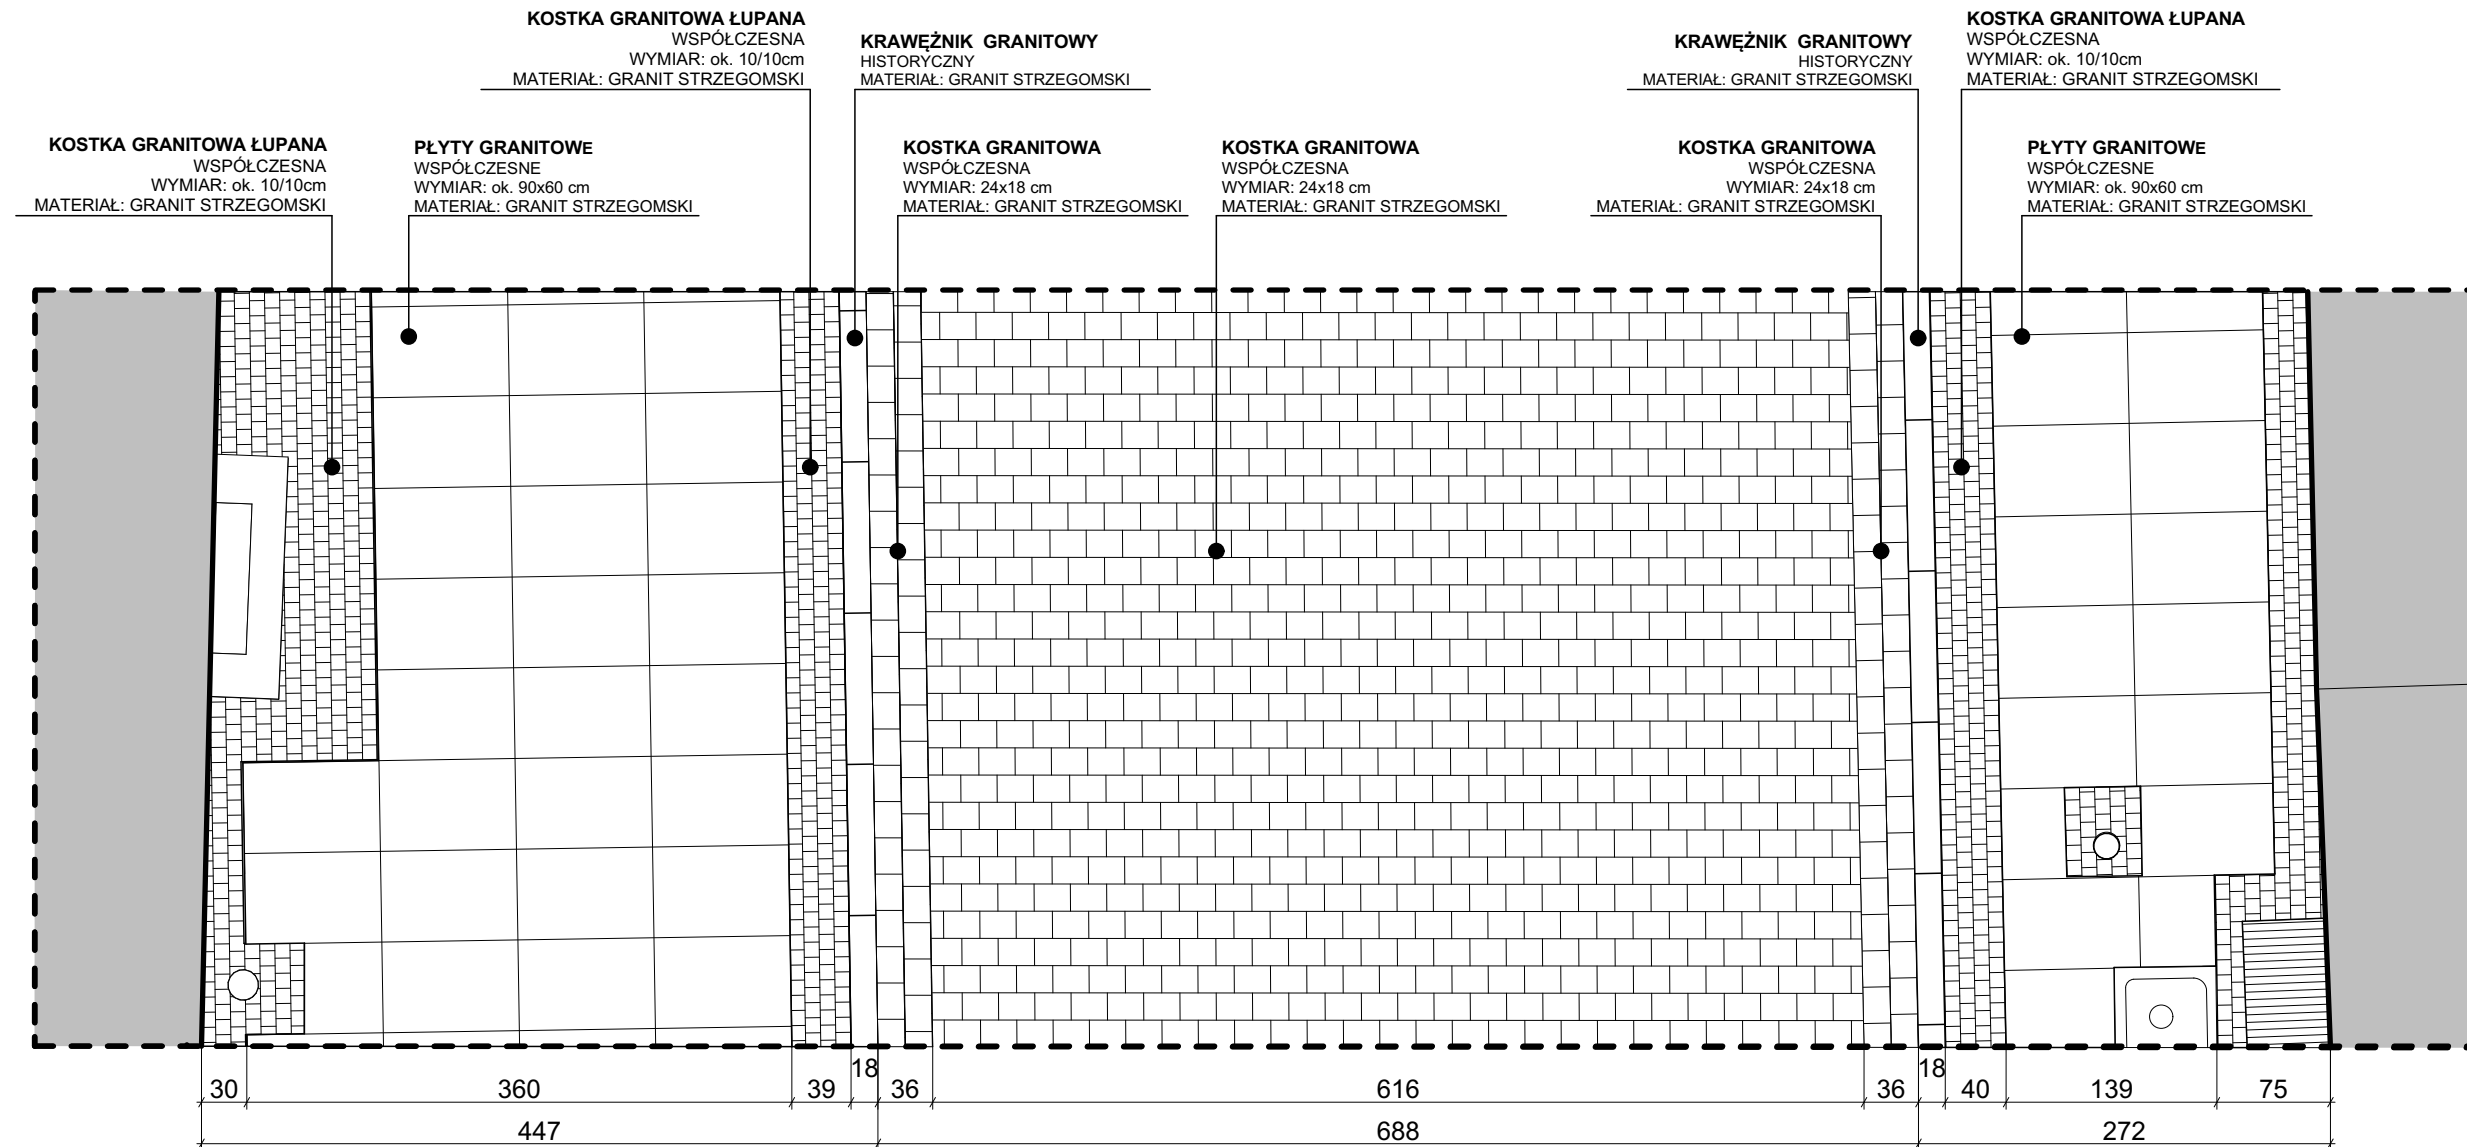

PRZEKRÓJ B
SKALA 1:50

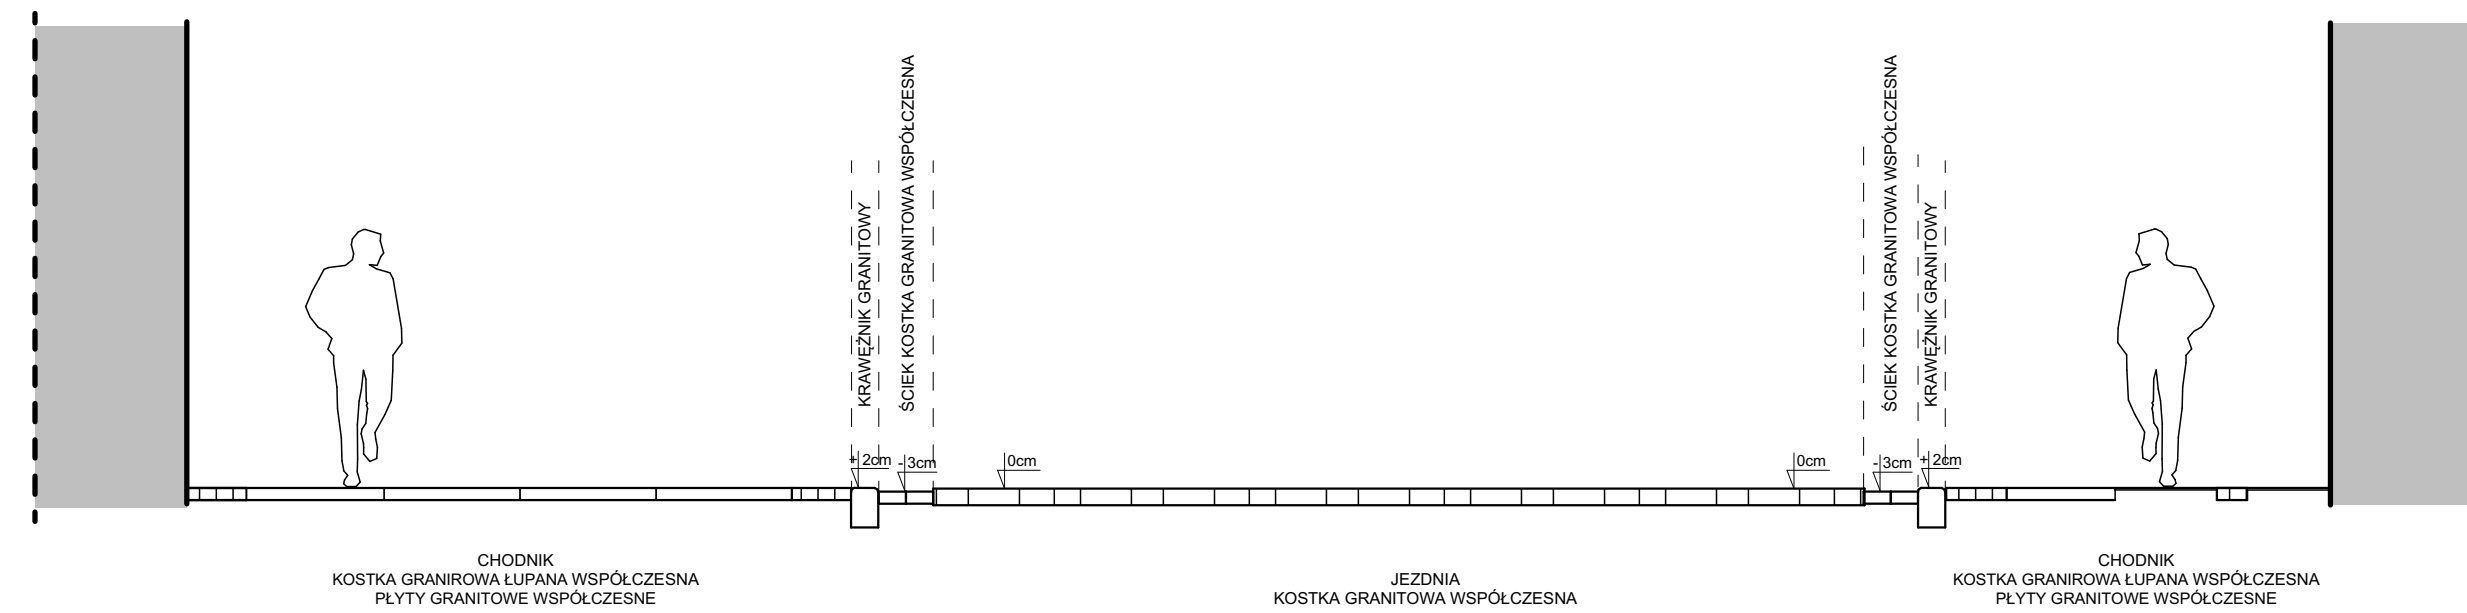

UWAGI / COPYRIGHT
 A) RYSUNKU NIE WOLNO SKALOWAĆ.
 NIE WOLNO BRAĆ ZADNEGO WYMIARU MIERZĄC BEZPOŚREDNIO Z RYSUNKU.
 WSZYSTKIE WYMIARY POWINNY ZOSTAĆ SPRAWDZONE W NATURZE.
 PROJEKT ARCHITEKTONICZNY ROZPATRYWAĆ ŁĄCZNIE Z PROJEKTEM KONSTRUKCYJNYM I PROJEKTAMI BRANŻOWYMI.
 RYSUNEK BĘDZIE UŻYWANY WYŁĄCZNIE DO CELÓW PROJEKTU, DLA KTÓREGO ZOSTAŁ UTWORZONY. RYSUNKU NIE WOLNO ZMIENIĆ ANI MODYFIKOWAĆ W JAKIKOLWIEK SPOSOB.
 JEŚLI RYSUNEK WYMAGA KOREKTY, NALEŻY ZWROCIĆ SIĘ DO PROJEKTANTA Z PROŚBĄ O JEJ WPROWADZENIE.

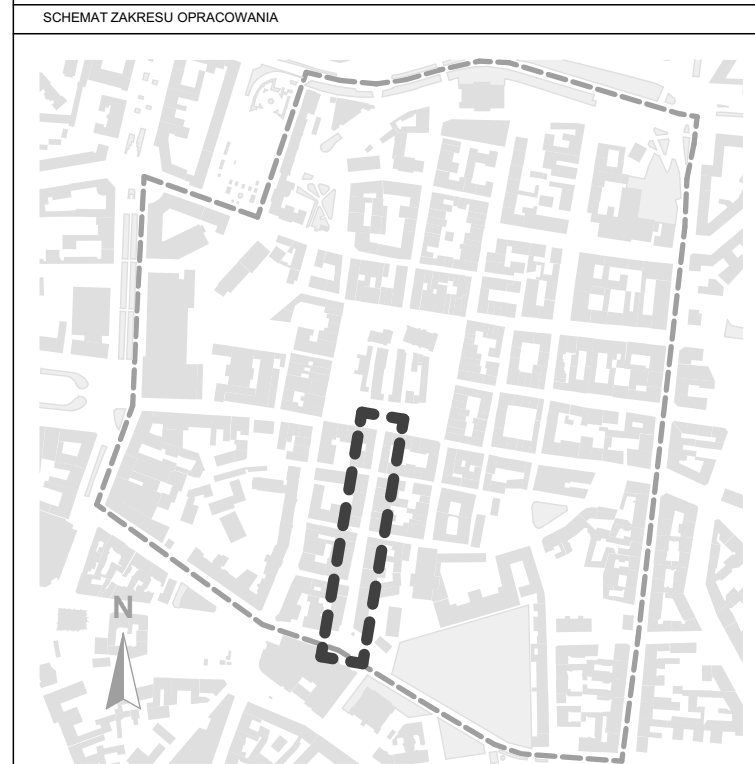

 AUTORSKA PRACOWNIA ARCHITEKTONICZNA - JACEK BUŁAŁ 60-113 Poznań ul. Skalna 7 tel / fax +48 61 830 27 34 biuro@bulat.com.pl	
INWESTYCJA	OPRACOWANIE STUDIUM INWENTARYZACYJNO-PROJEKTOWEGO DOTYCZĄCEGO NAWIERZCHNI I ZAGOSPODAROWANIA ULIC STAROMIEJSKICH W POZNANIU
ADRES	STARE MIASTO
INWESTOR	ZARZĄD DRÓG MIEJSKICH UL. WILCZAK 17 POZNAŃ 61-623
PROJEKTANT	ZESPÓŁ PROJEKTOWY: MGR INŻ. ARCH. JACEK BUŁAŁ UPR. 47/85/PW
	MGR INŻ. ARCH. MICHAŁ BUŁAŁ MGR INŻ. ARCH. NATALIA KOWALKOWSKA MGR INŻ. ARCH. MARTA RAJPOLT INŻ. ARCH. JOANNA SPYCHAŁA STUD. ARCH. MICHALINA GRZYB
BRANŻA	ARCHITEKTURA
DATA	STYCZEŃ 2023r.
STADIUM	BRANŻA POZIOM NR RYS. ARKUSZ REWIZJA
A.18	AR A.18.3 1/1 00