




UWAGI / COPYRIGHT
 A) RYSUNKU NIE WOLNO SKALOWAĆ.
 NIE WOLNO BRAĆ ŻADNEGO WYMIARU MIERZĄC BEZPOŚREDNIO Z RYSUNKU.
 WSZYSTKIE WYMIARY POWINNY ZOSTAĆ SPRAWDZONE W NATURALNEJ SKALIE.
 PROJEKT ARCHITEKTONICZNY ROZPATRYWAĆ ŁĄCZNIE Z PROJEKTEM KONSTRUKCYJNYM I PROJEKTAMI BRANŻOWYMI.
 RYSUNEK BEZDEŁUŻYWY WYŁĄCZNIE DO CELÓW PROJEKTU DLA KTÓREGO ZOSTAŁ UTWORZONY. RYSUNKU NIE WOLNO ZMIEŃAĆ ANI MODYFIKOWAĆ W JAKIKOLWIEK SPOSOBIE.
 JEŚLI RYSUNEK WYMAGA KOREKTY, NALEŻY ZWRÓCIĆ SIĘ DO PROJEKTANTA Z PROŚBĄ O JEJ WPROWADZENIE.

SCHEMAT ZAKRESU OPRACOWANIA

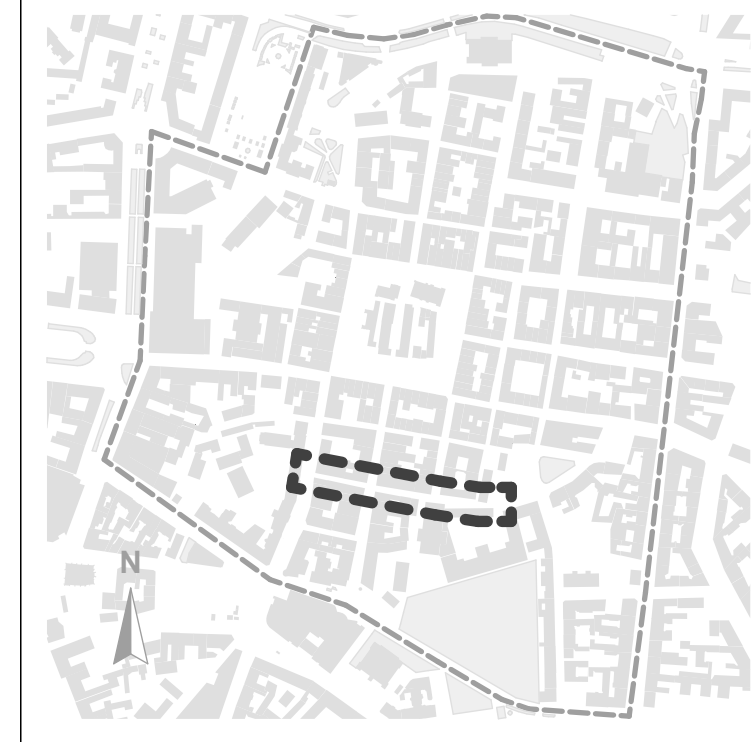

AUTORSKA PRACOWNIA ARCHITEKTONICZNA - JACEK BULAT
 60-113 Poznań ul. Skalna 7
 tel / fax +48 61 830 27 34 | biuro@bulat.com.pl

INWESTYCJA	OPRACOWANIE STUDIUM INWENTARYZACYJNO-PROJEKTOWEGO DOTYCZĄCEGO NAWIERZCHNI I ZAGOSPODAROWANIA ULIC STAROMIEJSKICH W POZNAŃNIU		
ADRES	STARIE MIASTO		
INWESTOR	ZARZĄD DRÓG MIEJSKICH UL. WILCZAK 17 POZNAŃ 61-623		
PROJEKTANT	ZESPÓŁ PROJEKTOWY: MGR INŻ. ARCH. JACEK BULAT		
	MGR INŻ. ARCH. MICHAŁ BULAT MGR INŻ. ARCH. NATALIA KOWALKOWSKA MGR INŻ. ARCH. MARTA RAJPOLT INŻ. ARCH. JOANNA SPYCHAŁA STUD. ARCH. MICHALINA GRZYB	UPR. 47/85/PW	
BRANŻA	MGR INŻ. ARCH. ADAM BŁASZCZYK	UPR. 8P-040X10/09/209	
DATA	ARCHITEKTURA	INWENTARYZACJA	SKALA: 1:200
TREŚĆ RYS.	Ul. Golebia zdjęcie z drona		
STADIUM	BRANŻA	POZIOM	NR RYS. ARKUSZ REWIZJA
A.21	AR	A.21.1	1/1 00