




**WIDOK A**  
SKALA 1:50

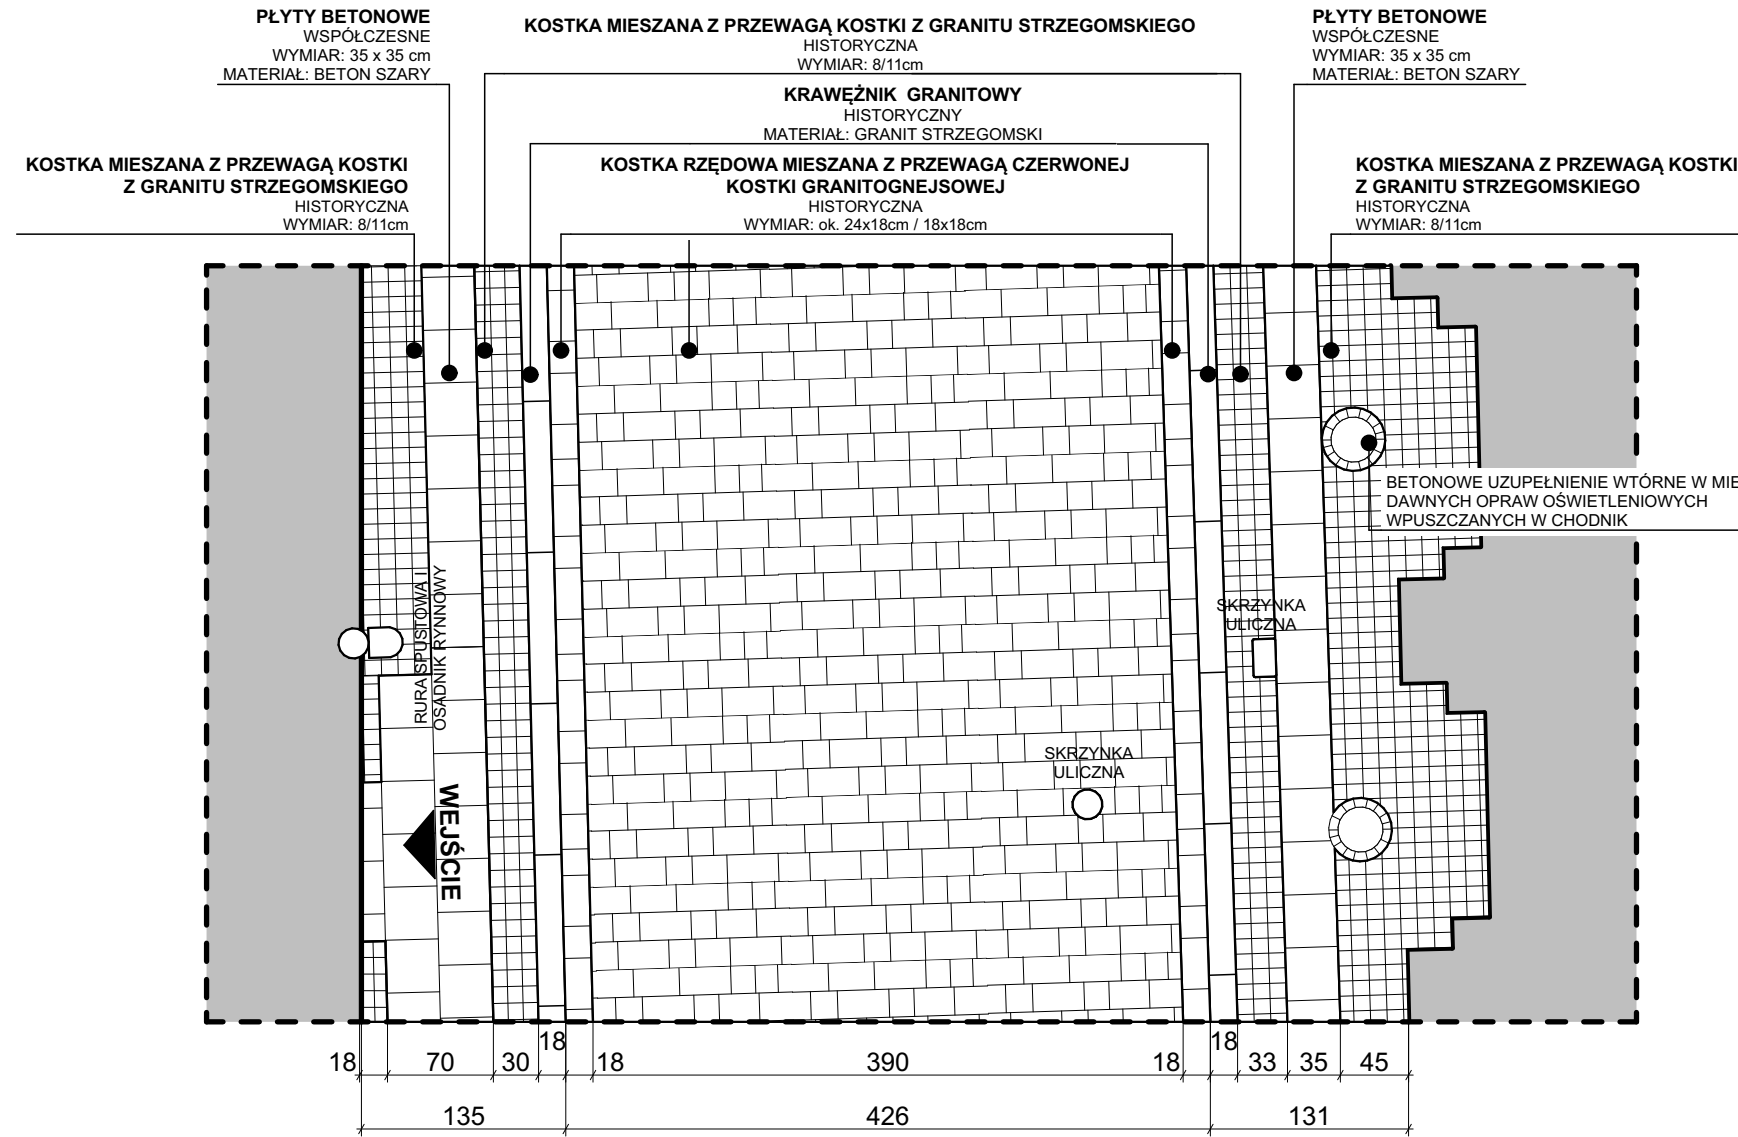


**WIDOK B**  
SKALA 1:50

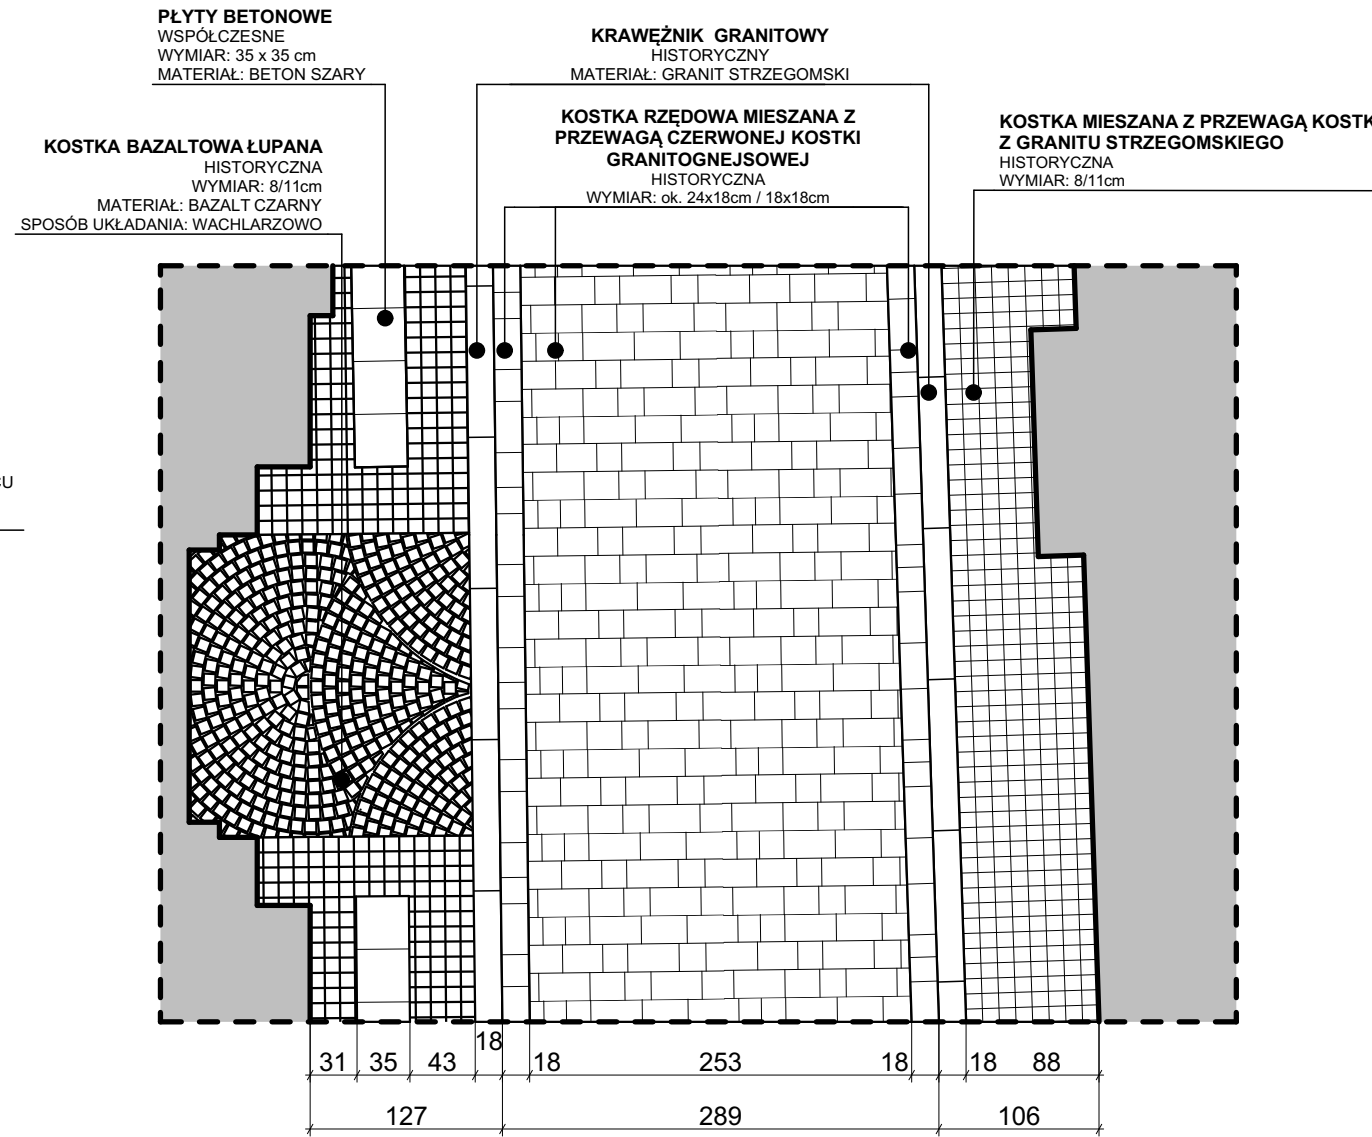

**PRZEKRÓJ A**  
SKALA 1:50

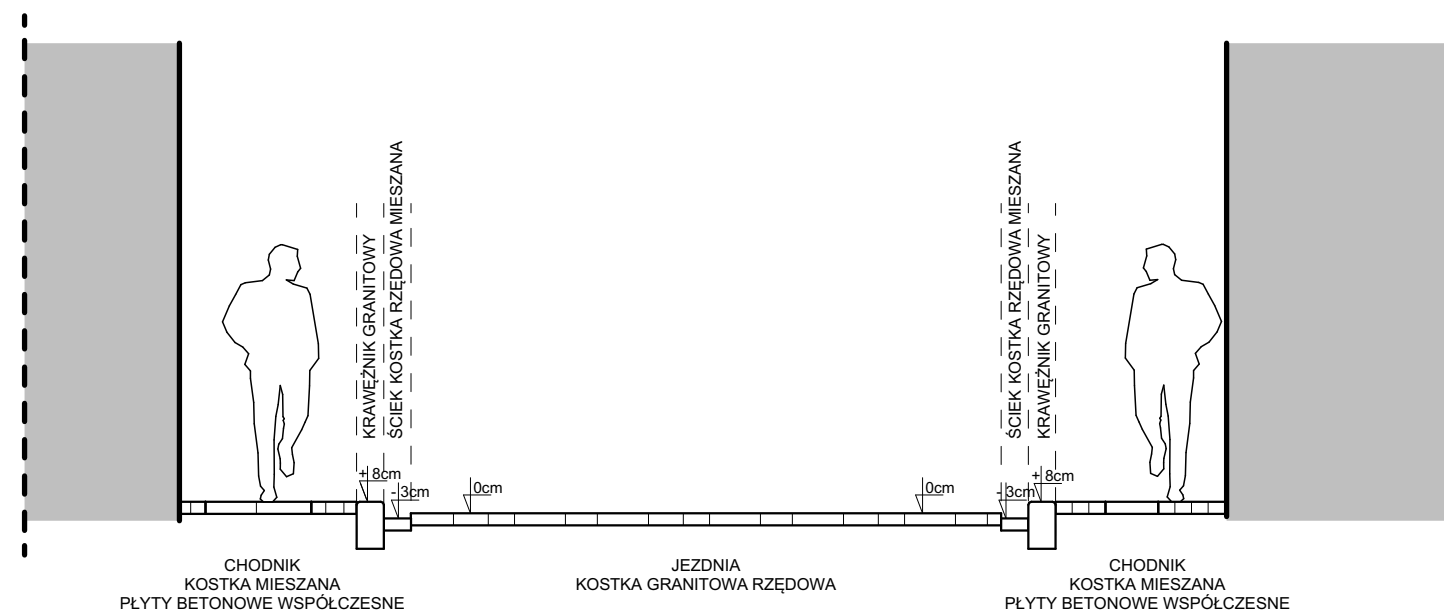

**PRZEKRÓJ B**  
SKALA 1:50

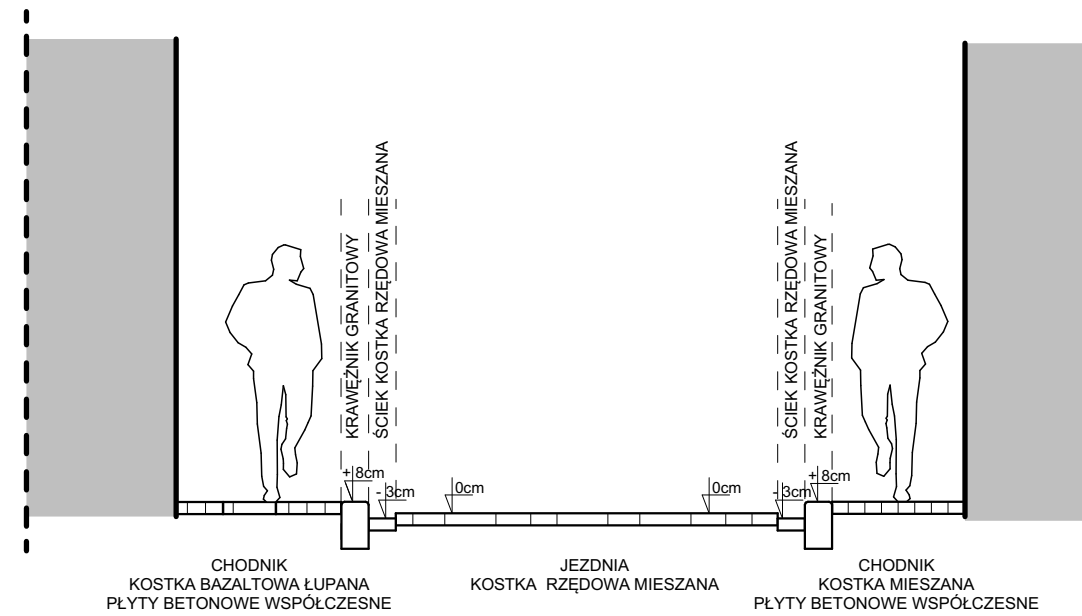

UWAGI / COPYRIGHT

A) RYSUNKU NIE WOLNO SKALOWAĆ.  
NIE WOLNO BRAĆ ZADNEGO WYMIARU MIERZĄC BEZPOŚREDNIO Z RYSUNKU.  
WSZYSTKIE WYMIARY POWINNY ZOSTAĆ SPRAWDZONE W NATURZE.  
PROJEKT ARCHITEKTONICZNY ROZPATRYWAĆ ŁĄCZNIE Z PROJEKTEM KONSTRUKCYJNYM I PROJEKTAMI BRANŻOWYMI.

RYSunEK BĘDZIE UŻYWANY WYŁĄCZNIE DO CELÓW PROJEKTU, DLA KTÓREGO ZOSTAŁ UTWORZONY. RYSUNKU NIE WOLNO ZMIENIAĆ ANI MODYFIKOWAĆ W JAKIKOLWIEK SPOsÓB.  
JESLI RYSUNEK WYMAGA KOREKTY, NALEŻY ZWRÓCIĆ SIĘ DO PROJEKTANTA Z PROŚBĄ O JEJ WPROWADZENIE.

SCHEMAT ZAKRESU OPRACOWANIA



AUTORSKA PRACOWNIA ARCHITEKTONICZNA - JACEK BUŁAT  
60-113 Poznań ul. Skalna 7  
tel / fax +48 61 830 27 34 | biuro@bulat.com.pl

INWESTYCJA	OPRACOWANIE STUDIUM INWENTARYZACYJNO-PROJEKTOWEGO DOTYCZĄCEGO NAWIERZCHNI I ZAGOSPODAROWANIA ULIC STAROMIEJSKICH W POZNANIU				
ADRES	STARE MIASTO				
INWESTOR	ZARZĄD DRÓG MIEJSKICH UL. WILCZAK 17 POZNAŃ 61-623				
PROJEKTANT	MGR INŻ. ARCH. JACEK BUŁAT	UPR. 47/85/PW			
BRANŻA	MGR INŻ. ARCH. MICHAŁ BUŁAT MGR INŻ. ARCH. NATALIA KOWALKOWSKA MGR INŻ. ARCH. MARTA RAJPOLT INŻ. ARCH. JOANNA SPYCHAŁA STUD. ARCH. MICHALINA GRZYB	UPR. WP-01A/OKK/19/09/2009			
DATA	MGR INŻ. ARCH. ADAM BŁASZCZYK	UPR. WP-01A/OKK/19/09/2009			
TRZEŚC RYS.	ARCHITEKTURA	STADIUM	INWENTARYZACJA		
STADIUM	BRANŻA	POZIOM	NR RYS.	ARKUSZ	REWIZJA
A.21	AR		A.21.3	1/1	00