


UWAGI / COPYRIGHT

A) RYSUNKU NIE WOLNO SKALOWAĆ.
 NIE WOLNO BRAĆ ZADNEGO WYMIARU MIERZĄC BEZPOŚREDNIO Z RYSUNKU.
 WSZYSTKIE WYMIARY POWINNY ZOSTAĆ SPRAWDZONE W NATURZE.
 PROJEKT ARCHITEKTONICZNY ROZPATRYWAĆ ŁĄCZNIE Z PROJEKTEM KONSTRUKCYJNYM I PROJEKTAMI BRANŻOWYMI.

RYSUNEK BĘDZIE UŻYWANY WYŁĄCZNIE DO CELÓW PROJEKTU, DLA KTÓREGO ZOSTAŁ UTWORZONY. RYSUNKU NIE WOLNO ZMIENIAĆ ANI MODYFIKOWAĆ W JAKIKOLWIEK SPOSOB.
 JEŚLI RYSUNEK WYMAGA KOREKTY, NALEŻY ZWRÓCIĆ SIĘ DO PROJEKTANTA Z PROŚBĄ O JEJ WPROWADZENIE.

SCHEMAT ZAKRESU OPRACOWANIA

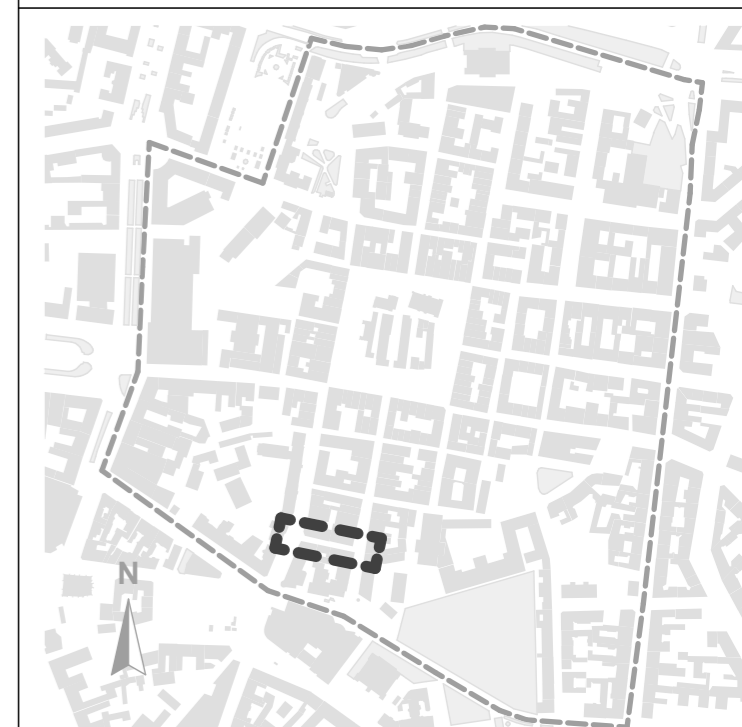

AUTORSKA PRACOWNIA ARCHITEKTONICZNA - JACEK BUŁAT
 60-113 Poznań ul. Skalna 7
 tel / fax +48 61 630 27 34 | biuro@bulat.com.pl

| | | | | | |
|------------|--|----------------------------|-----------|--------|---------|
| INWESTYCJA | OPRACOWANIE STUDIUM INWENTARYZACYJNO-PROJEKTOWEGO DOTYCZĄCEGO NAWIERZCHNI I ZAGOSPODAROWANIA ULIC STAROMIEJSKICH W POZNANIU | | | | |
| ADRES | STARE MIASTO | | | | |
| INWESTOR | ZARZĄD DRÓG MIEJSKICH UL. WILCZAK 17 POZNAŃ 61-623 | | | | |
| PROJEKTANT | MGR INŻ. ARCH. JACEK BUŁAT | UPR. 47/85/PW | | | |
| | MGR INŻ. ARCH. MICHAŁ BUŁAT MGR INŻ. ARCH. NATALIA KOWALKOWSKA MGR INŻ. ARCH. MARTA RAJPOLT INŻ. ARCH. JOANNA SPYCHAŁA STUD. ARCH. MICHALINA GRZYB | | | | |
| BRANŻA | MGR INŻ. ARCH. ADAM BŁASZCZYK | UPR. WP-01A/DK/UpB/08/2009 | | | |
| DATA | ARCHITEKTURA | STADIUM | KONCEPCJA | | |
| TREŚĆ RYS. | STYCZEŃ 2023r. | SKALA | 1:200 | | |
| | Ul. Jaskółcza koncepcja | | | | |
| STADIUM | BRANŻA | POZIOM | NR RYS. | ARKUSZ | REWIZJA |
| A.22 | AR | | A.22.5 | 1/1 | 00 |