




WIDOK A
SKALA 1:50

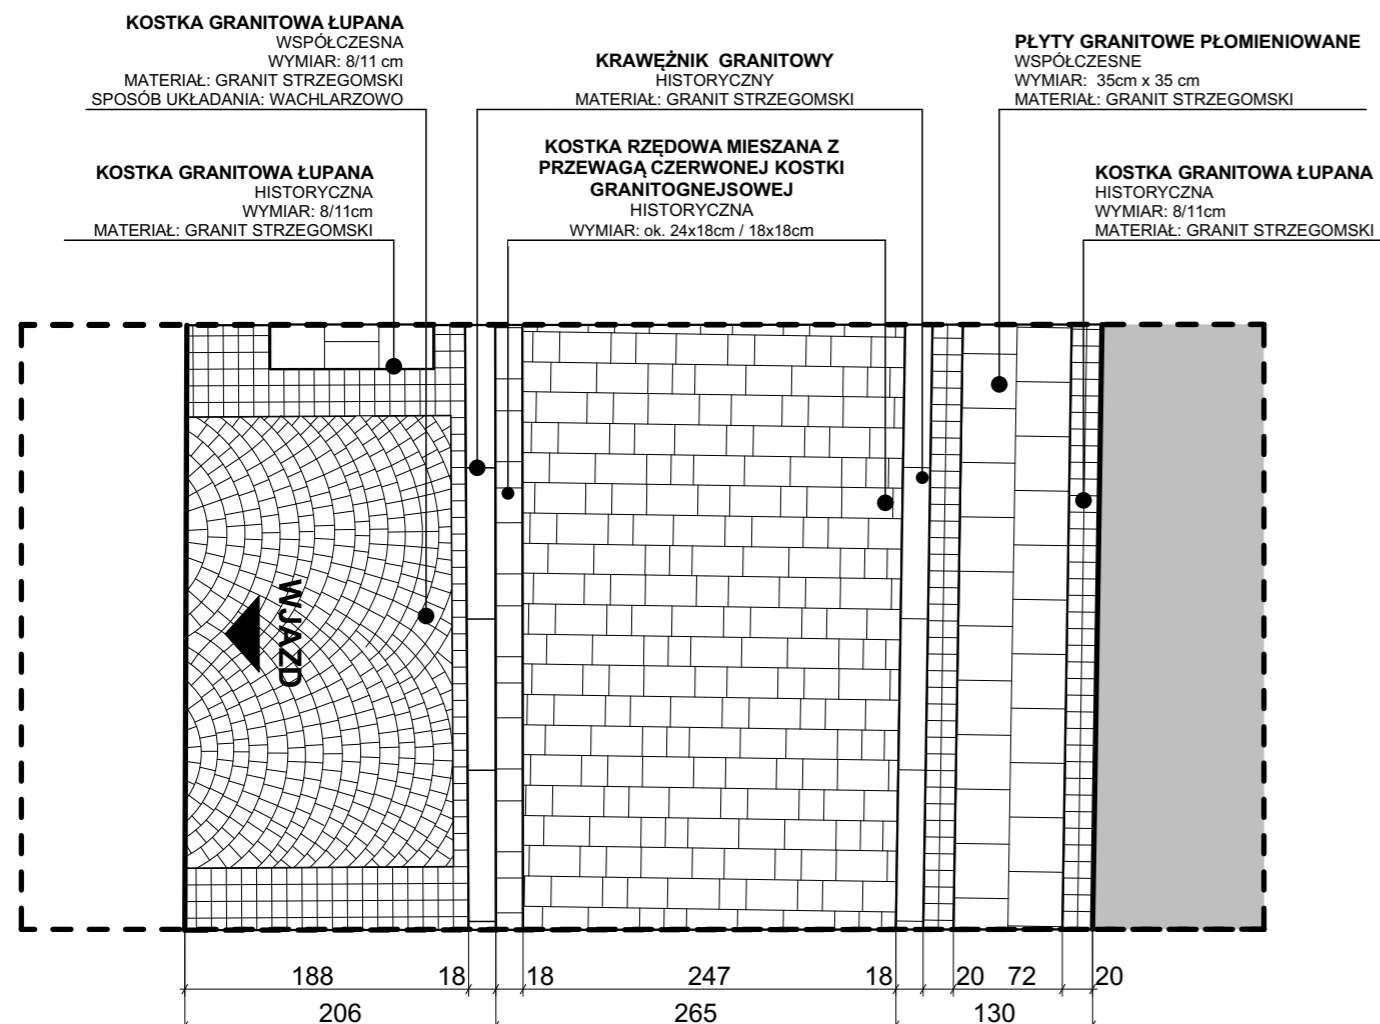


PRZEKRÓJ A
SKALA 1:50

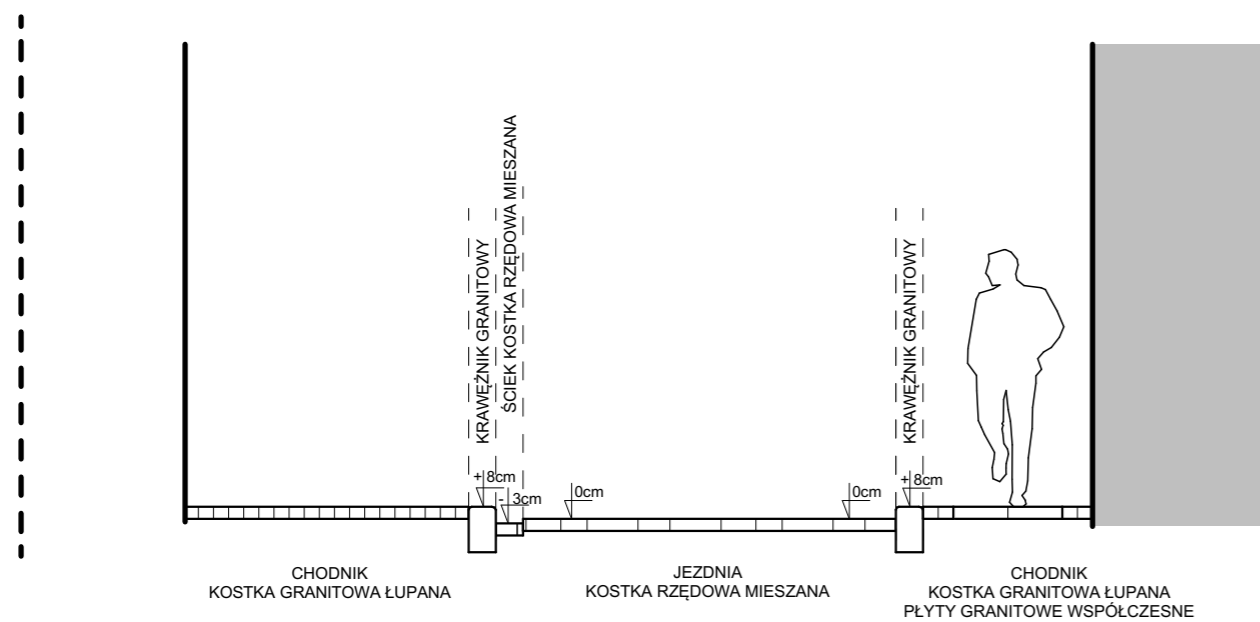

WIDOK B
SKALA 1:50

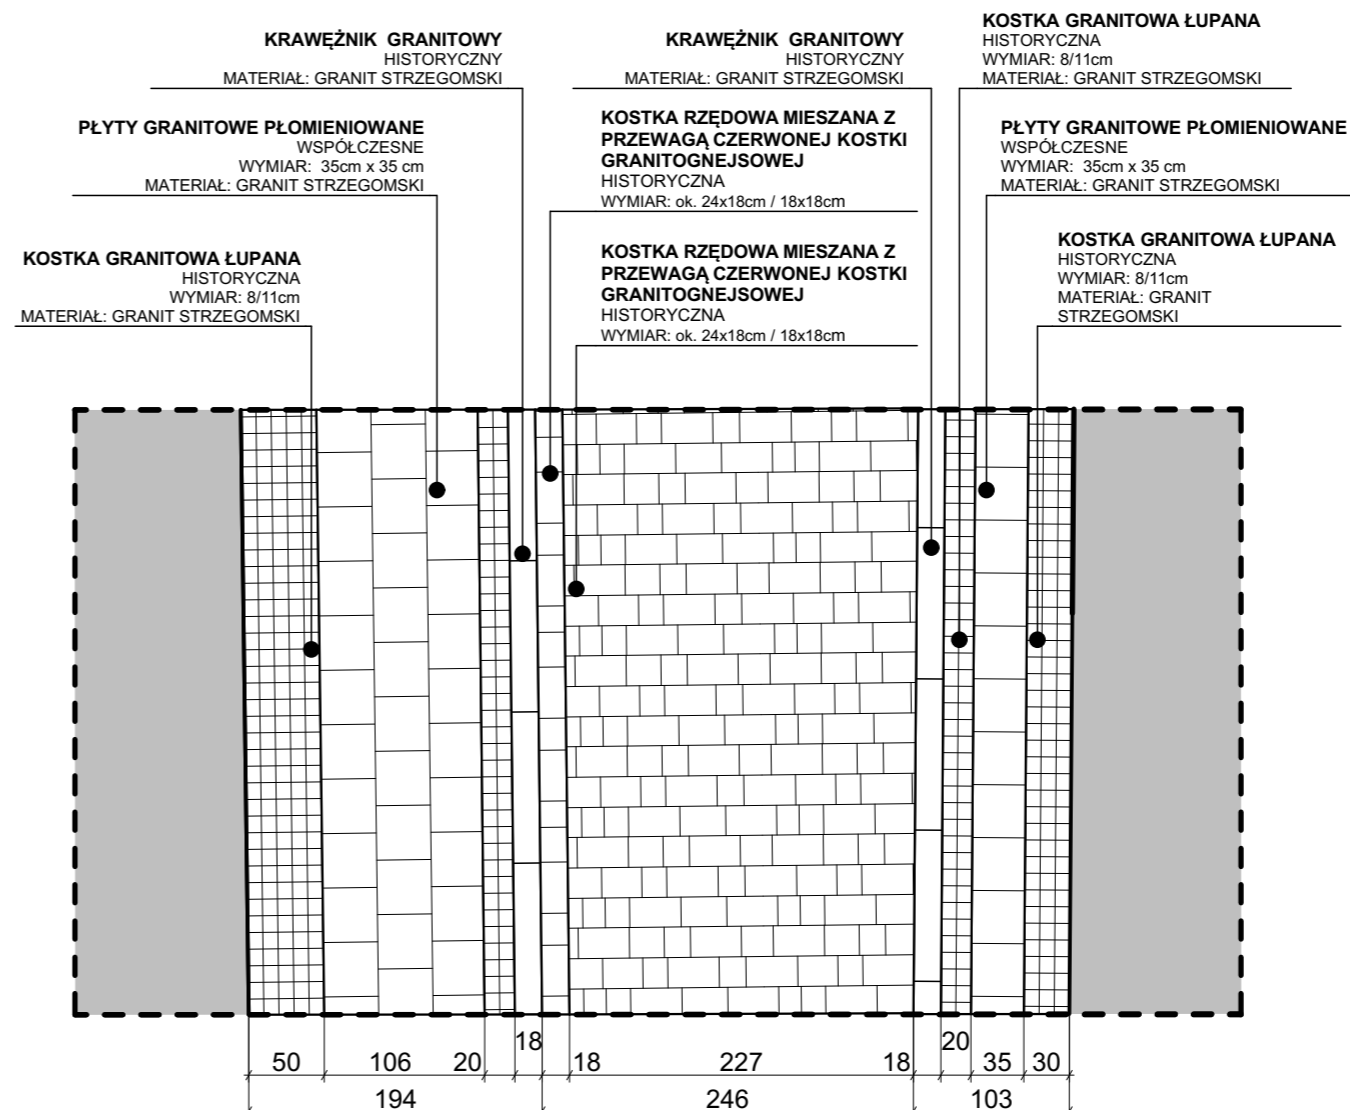

PRZEKRÓJ B
SKALA 1:50

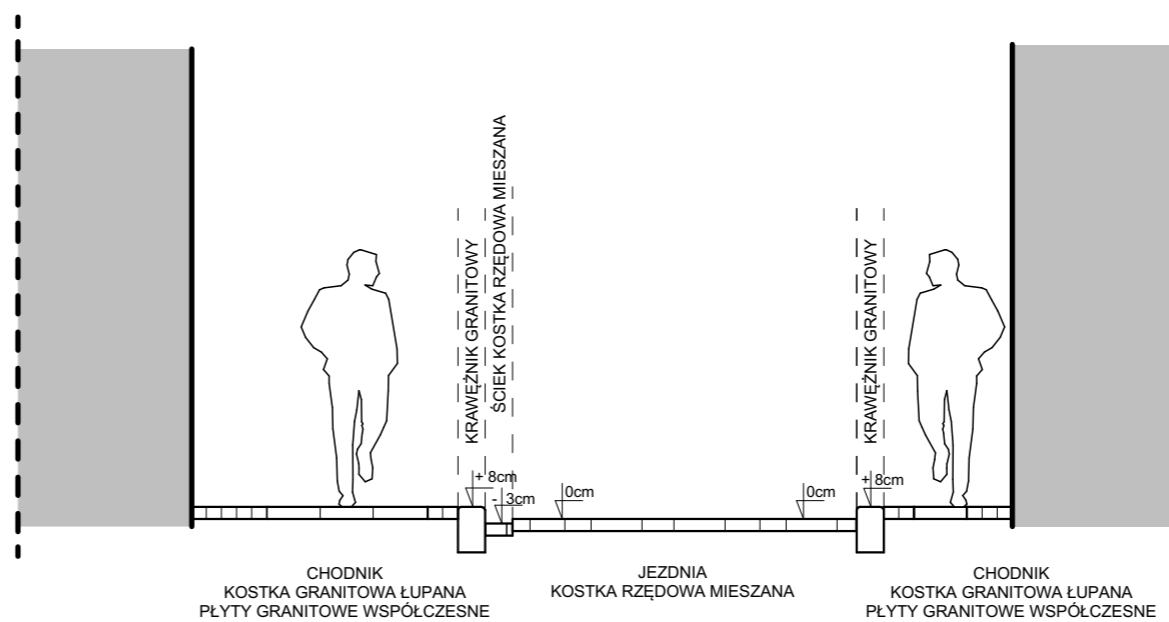


UWAGI / COPYRIGHT

A) RYSUNKU NIE WOLNO SKALOWAĆ.
NIE WOLNO BRAĆ ZADNEGO WYMIARU MIERZĄC BEZPOŚREDNIO Z RYSUNKU.
WSZYSTKIE WYMIARY POWINNY ZOSTAĆ SPRAWDZONE W NATURZE.
PROJEKT ARCHITEKTONICZNY ROZPATRYWAĆ ŁĄCZNIE Z PROJEKTEM KONSTRUKCYJNYM I PROJEKTAMI BRANŻOWYMI.

RYSUNEK BĘDZIE UŻYWANY WYŁĄCZNIE DO CELÓW PROJEKTU, DLA KTÓREGO ZOSTAŁ UTWORZONY. RYSUNKU NIE WOLNO ZMİENIĄĆ ANI MODYFIKOWAĆ W JAKIKOLWIEK SPOSÓB.
JEŚLI RYSUNEK WYMAGA KOREKTY, NALEŻY ZWRÓCIĆ SIĘ DO PROJEKTANTA Z PROŚBĄ O JEJ WPROWADZENIE.

SCHEMAT ZAKRESU OPRACOWANIA

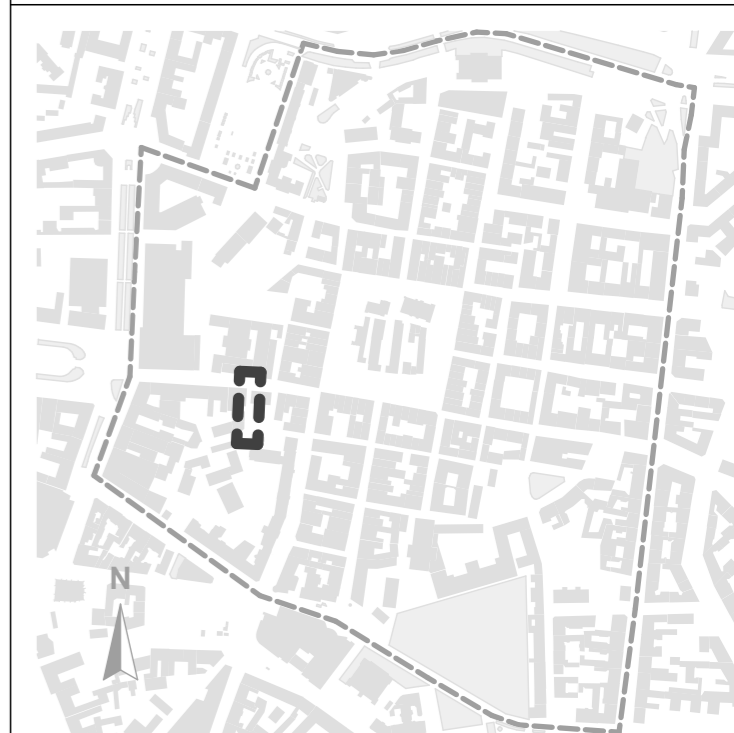

AUTORSKA PRACOWNIA ARCHITEKTONICZNA - JACEK BUŁAŁ
60-113 Poznań ul. Skalna 7
tel / fax +48 61 830 27 34 | biuro@bulat.com.pl

INWESTYCJA	OPRACOWANIE STUDIUM INWENTARYZACYJNO-PROJEKTOWEGO DOTYCZĄCEGO NAWIERZCHNI I ZAGOSPODAROWANIA ULIC STAROMIEJSKICH W POZNANIU			
ADRES	STARE MIASTO			
INWESTOR	ZARZĄD DRÓG MIEJSKICH UL. WILCZAK 17 POZNAŃ 61-623			
PROJEKTANT	MGR INŻ. ARCH. JACEK BUŁAŁ	UPR. 47/85/PW		
	MGR INŻ. ARCH. MICHAŁ BUŁAŁ MGR INŻ. ARCH. NATALIA KOWALKOWSKA MGR INŻ. ARCH. MARTA RAJPOLT INŻ. ARCH. JOANNA SPYCHAŁA STUD. ARCH. MICHALINA GRZYB			
BRANŻA	MGR INŻ. ARCH. ADAM BŁASZCZYK	UPR. WP-01A/DK/10/8/09/2009		
DATA	ARCHITEKTURA	STADIUM	INWENTARYZACJA	
	STYCZEŃ 2023r.	SKALA	1:50	
TREŚĆ RYS.	Ul. Murna inwentaryzacja- widoki i przekroje			
STADIUM	BRANŻA	POZIOM	NR RYS.	ARKUSZ
A.24	AR		A.24.3	1/1
				00