




**WIDOK A**  
SKALA 1:50

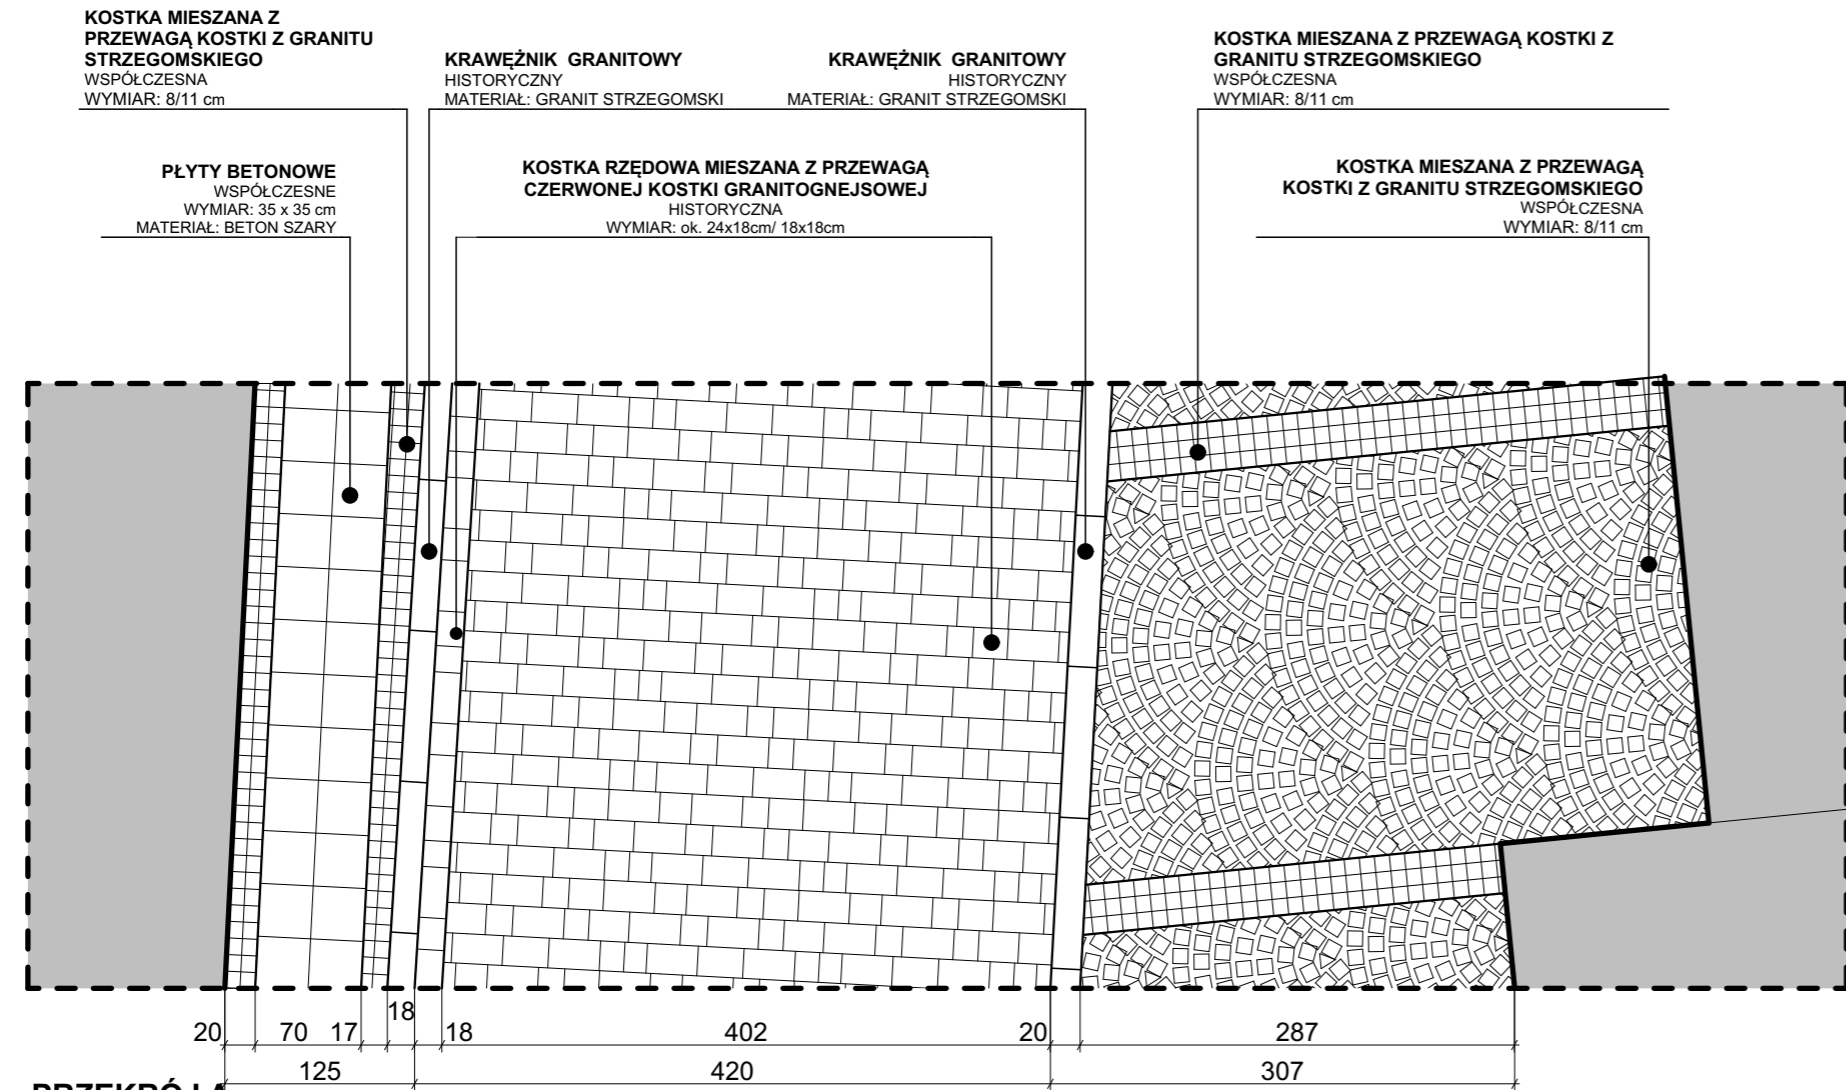


**PRZEKRÓJ A**  
SKALA 1:50

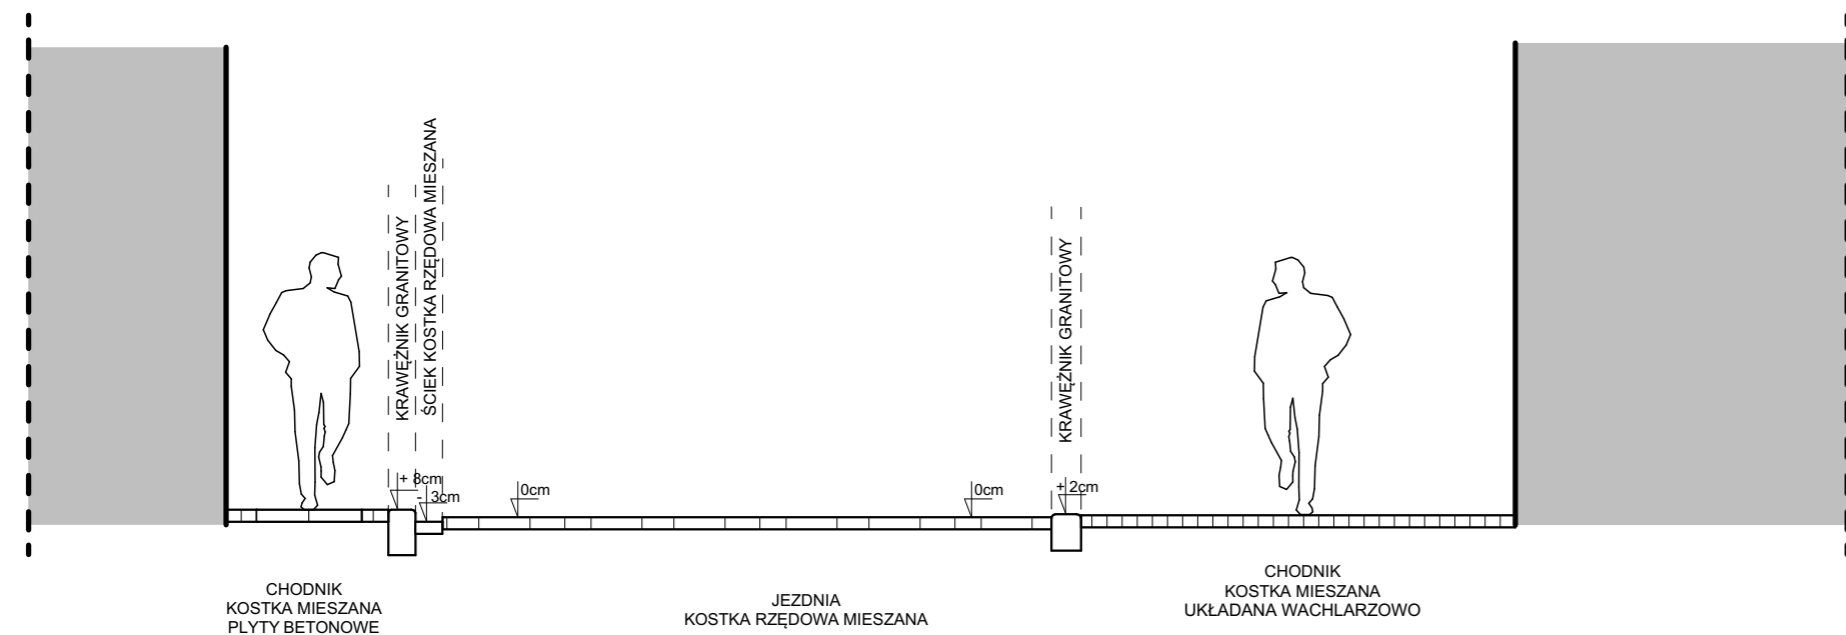

**WIDOK B**  
SKALA 1:50

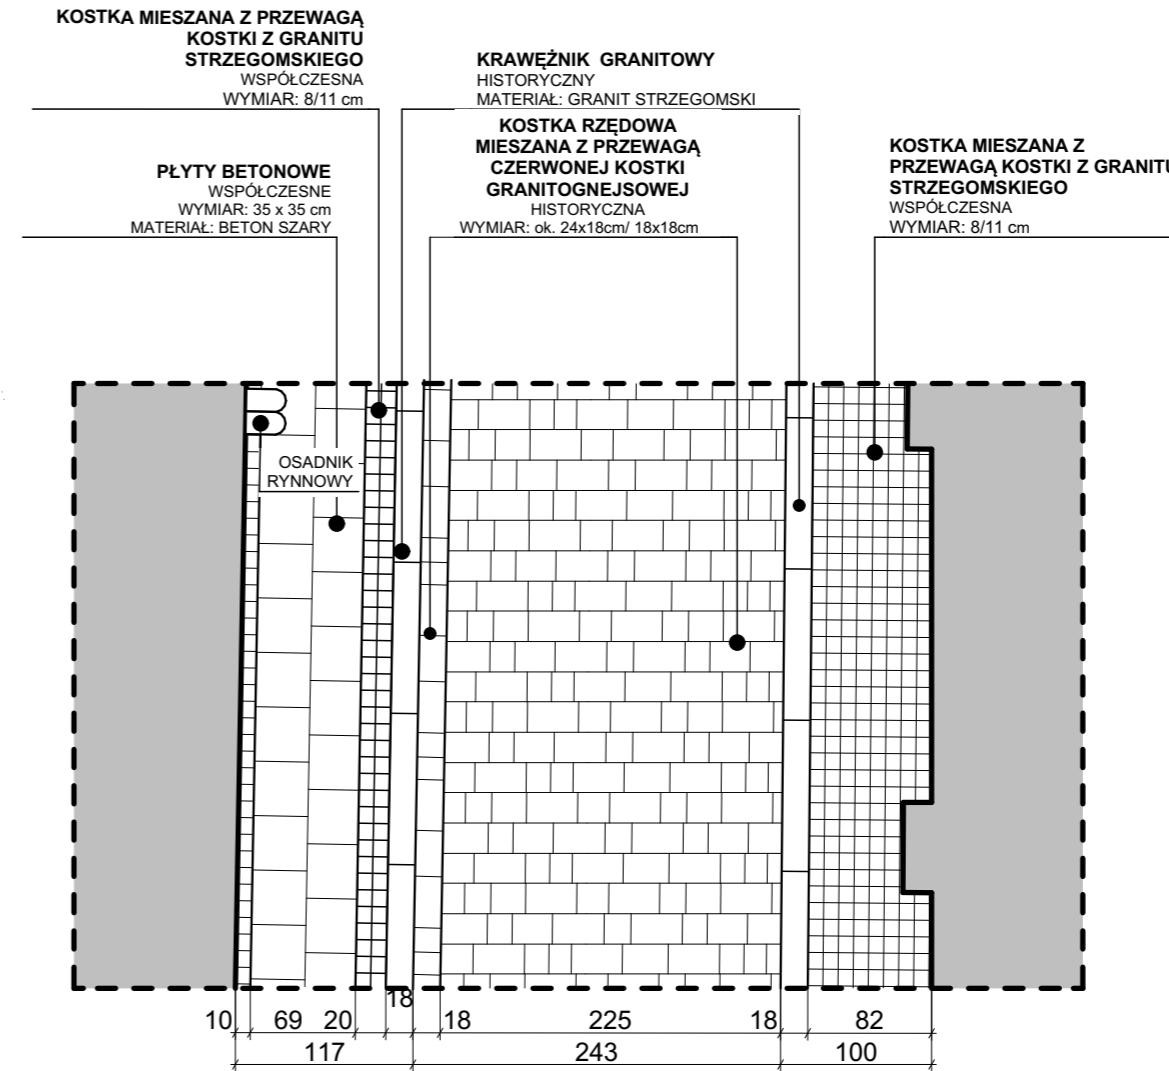

**PRZEKRÓJ B**  
SKALA 1:50

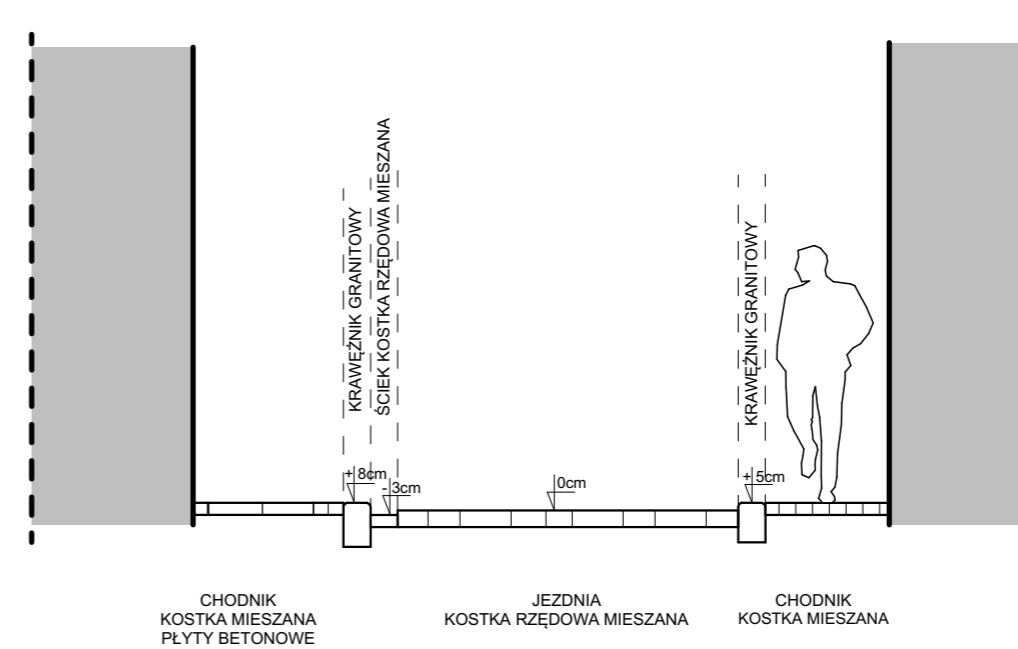

UWAGI / COPYRIGHT

A) RYSUNKU NIE WOLNO SKALOWAĆ.  
NIE WOLNO BRAĆ ZADNEGO WYMIARU MIERZĄC BEZPOŚREDNIO Z RYSUNKU.  
WSZYSTKIE WYMIARY POWINNY ZOSTAĆ SPRAWDZONE W NATURZE.  
PROJEKT ARCHITEKTONICZNY ROZPATRYWAĆ ŁĄCZNIE Z PROJEKTEM KONSTRUKCYJNYM I PROJEKTAMI BRANŻOWYMI.

RYSEK BĘDZIE UŻYWANY WYŁĄCZNIE DO CELÓW PROJEKTU, DLA KTÓREGO ZOSTAŁ UTWORZONY. RYSUNKU NIE WOLNO ZMIENIAĆ ANI MODYFIKOWAĆ W JAKIKOLWIEK SPOŚÓB.  
JEŚLI RYSUNEK WYMAGA KOREKTY, NALEŻY ZWRÓCIĆ SIĘ DO PROJEKTANTA Z PROŚBĄ O JEJ WPROWADZENIE.

SCHEMAT ZAKRESU OPRACOWANIA



AUTORSKA PRACOWNIA ARCHITEKTONICZNA - JACEK BUŁAŁ  
60-113 Poznań ul. Skalna 7  
tel / fax +48 61 630 27 34 | biuro@bulat.com.pl

INWESTYCJA	OPRACOWANIE STUDIUM INWENTARYZACYJNO-PROJEKTOWEGO DOTYCZĄCEGO NAWIERZCHNI I ZAGOSPODAROWANIA ULIC STAROMIEJSKICH W POZNANIU			
ADRES	STARE MIASTO			
INWESTOR	ZARZĄD DRÓG MIEJSKICH UL. WILCZAK 17 POZNAŃ 61-623			
PROJEKTANT	MGR INŻ. ARCH. JACEK BUŁAŁ	UPR. 47/85/PW		
BRANŻA	MGR INŻ. ARCH. MICHAŁ BUŁAŁ MGR INŻ. ARCH. NATALIA KOWALKOWSKA MGR INŻ. ARCH. MARTA RAJPOLT INŻ. ARCH. JOANNA SPYCHAŁA STUD. ARCH. MICHALINA GRZYB	UPR. WP-01A/OKK/19/09/2009		
DATA	ARCHITEKTURA	STADIUM	INWENTARYZACJA	
TREŚĆ RYS.	STYCZEŃ 2023r.	SKALA	1:50	
STADIUM	BRANŻA	POZIOM	NR RYS.	ARKUSZ
A.25	AR		A.25.3	1/1
				00