WIDOK A
SKALA 1:50

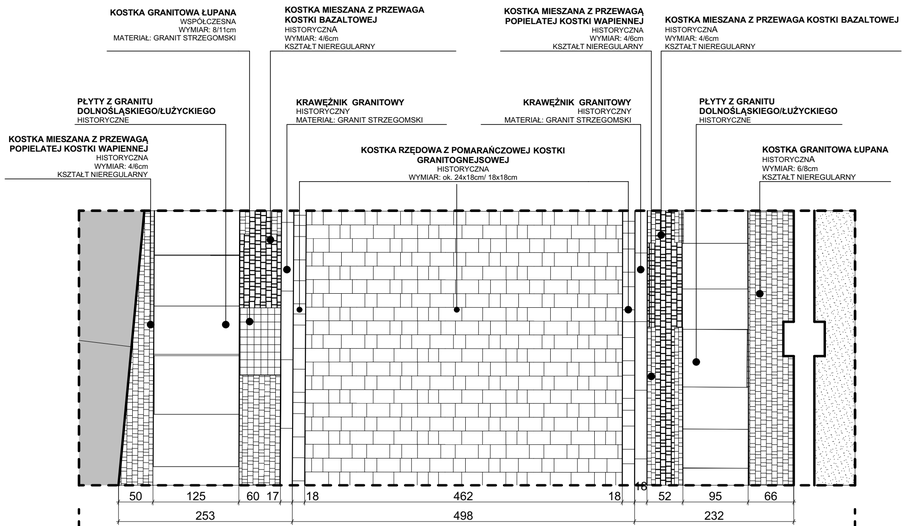

PRZEKRÓJ A
SKALA 1:50

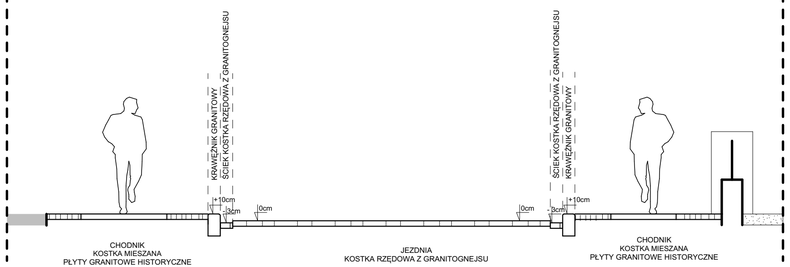

WIDOK B
SKALA 1:50

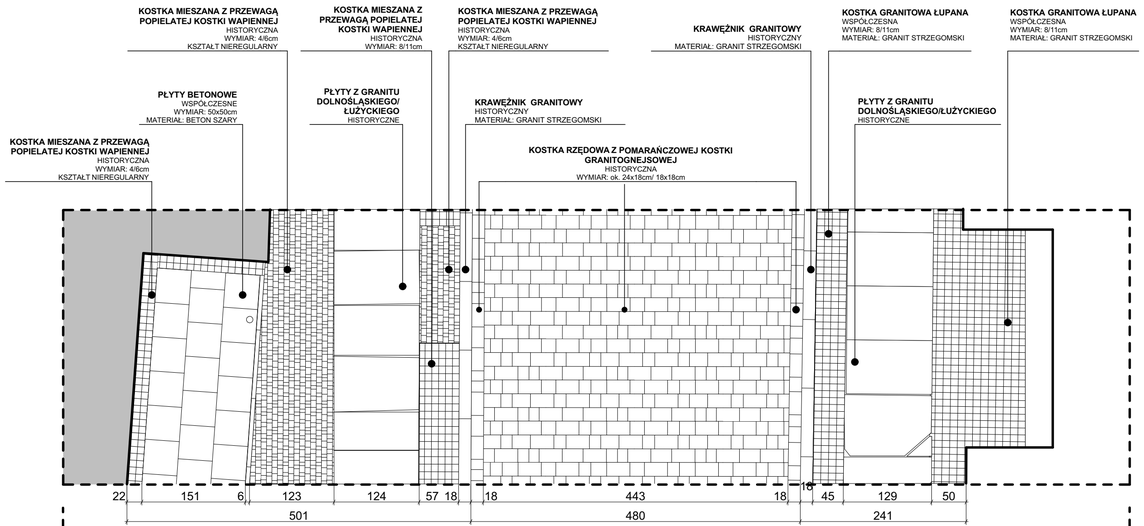

PRZEKRÓJ B
SKALA 1:50

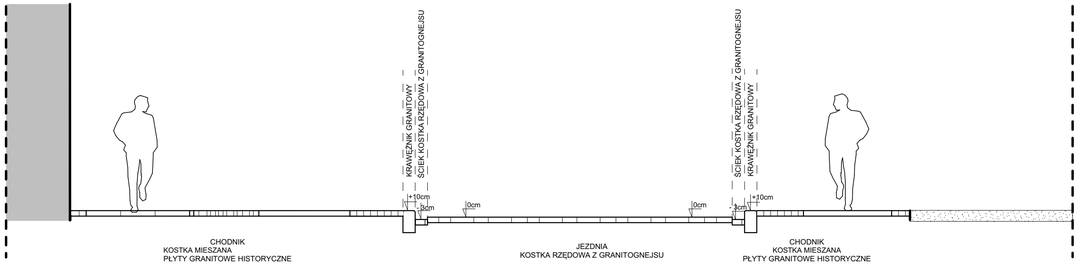

UWAGI / COPYRIGHT

A) RYSUNKU NIE WOLNO SKALOWAĆ.
NIE WOLNO BRAĆ ŻADNEGO WYMIARU MIERZĄC BEZPOŚREDNIO Z RYSUNKU.
WSZYSTKIE WYMIARY POWINNY ZOSTAĆ SPRAWDZONE W NATURZE.
PROJEKT ARCHITEKTONICZYNY ROZPATRYWAĆ ŁĄCZNIE Z PROJEKTEM KONSTRUKCYJNYM I PROJEKTAMI BRANŻOWYMI.

RYSUNEK BĘDZIE UŻYWANY WYŁĄCZNIE DO CELÓW PROJEKTU, DLA KTÓREGO ZOSTAŁ UTWORZONY. RYSUNKU NIE WOLNO ZMIENIAĆ ANI MODYFIKOWAĆ W JAKIKOLWIEK SPOSÓB. JEŚLI RYSUNEK WYMAGA KOREKTY, NALEŻY ZWRÓCIĆ SIĘ DO PROJEKTANTA Z PROŚBĄ O JEJ WPROWADZENIE.

SCHEMAT ZAKRESU OPRACOWANIA

AUTORSKA PRACOWNIA ARCHITEKTONICZNA - JACEK BUŁAT
60-113 Poznań ul. Skalna 7
tel / fax +48 61 830 27 34 | biuro@bulat.com.pl

INWESTYCJA	**OPRACOWANIE STUDIUM INWENTARYZACYJNO- PROJEKTOWEGO DOTYCZĄCEGO NAWIERZCHNI I ZAGOSPODAROWANIA ULIC STAROMIEJSKICH W POZNANIU**				
ADRES	STARE MIASTO				
INWESTOR	**ZARZĄD DRÓG MIEJSKICH** **UL. WILCZAK 17 POZNAŃ 61-623**				
	ZESPÓŁ PROJEKTOWY:				
PROJEKTANT	MGR INŻ. ARCH. JACEK BUŁAT	UPR. 47/85/PW			
	MGR INŻ. ARCH. MICHAŁ BUŁAT MGR INŻ. ARCH. NATALIA KOWALKOWSKA MGR INŻ. ARCH. MARTA RAJPOLT INŻ. ARCH. JOANNA SPYCHAŁA STUD. ARCH. MICHALINA GRZYB				
	MGR INŻ. ARCH. ADAM BŁASZCZYK	UPR. WP-OA-DKK/Ua/8/2/2019			
BRANŻA	ARCHITEKTURA	STADIUM	INWENTARYZACJA		
DATA	**STYCZEŃ 2023r.**	SKALA	**1:50**		
TREŚĆ RYS.	**Ul. Ludgardy inwentaryzacja- widoki i przekroje**				
STADIUM	BRANŻA	POZIOM	NR RYS.	ARKUSZ	REWIZJA
A.26	**AR**		**A.26.3**	**1/1**	**00**