




WIDOK A
SKALA 1:50

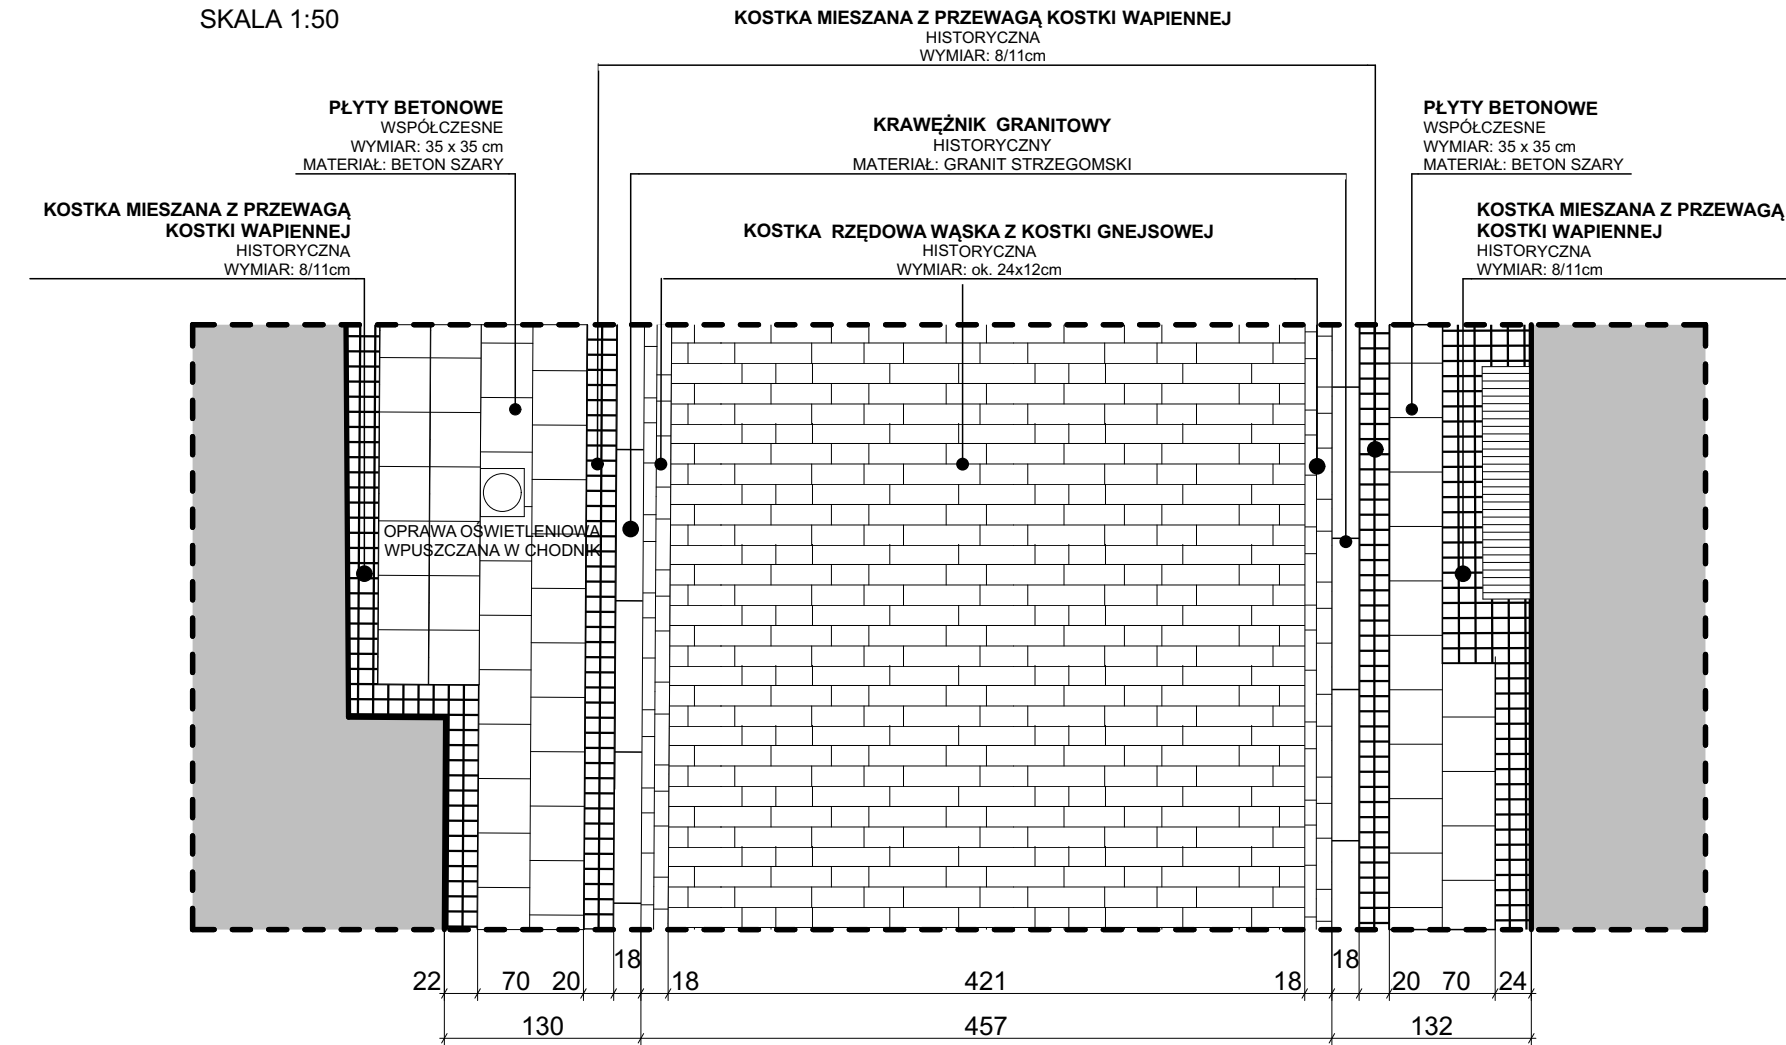


PRZEKRÓJ A
SKALA 1:50

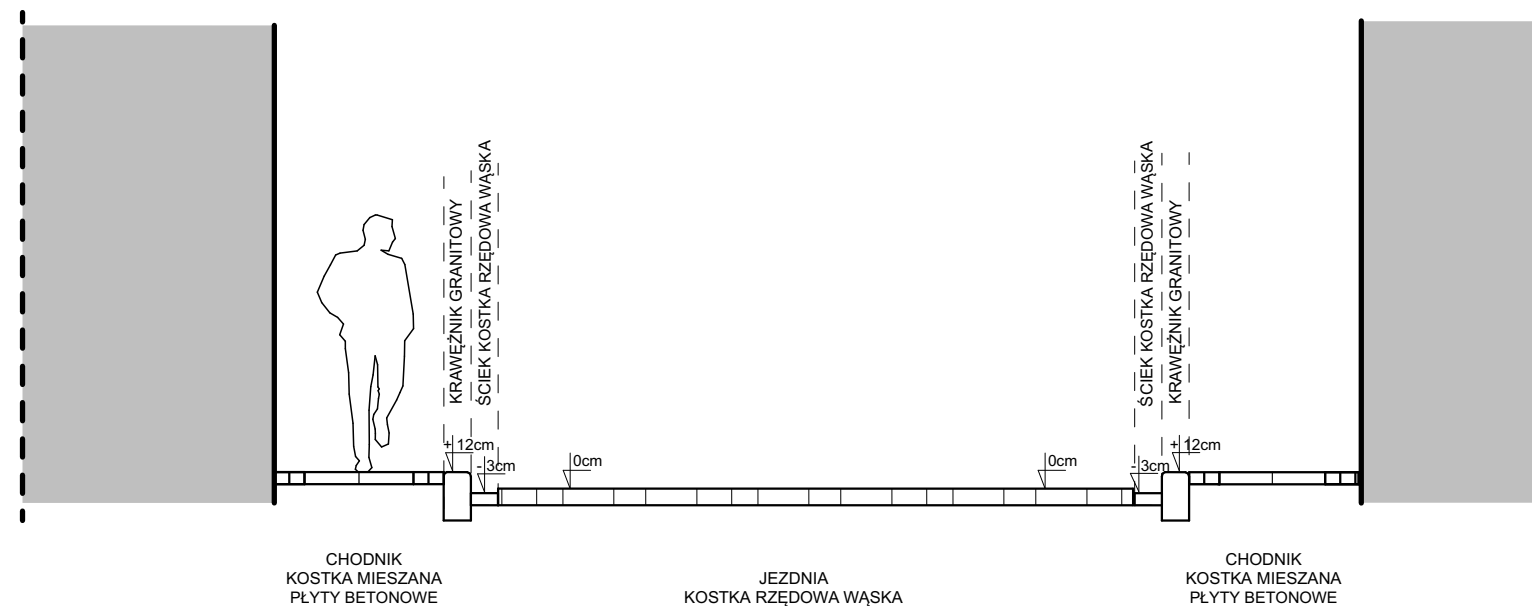


WIDOK B
SKALA 1:50

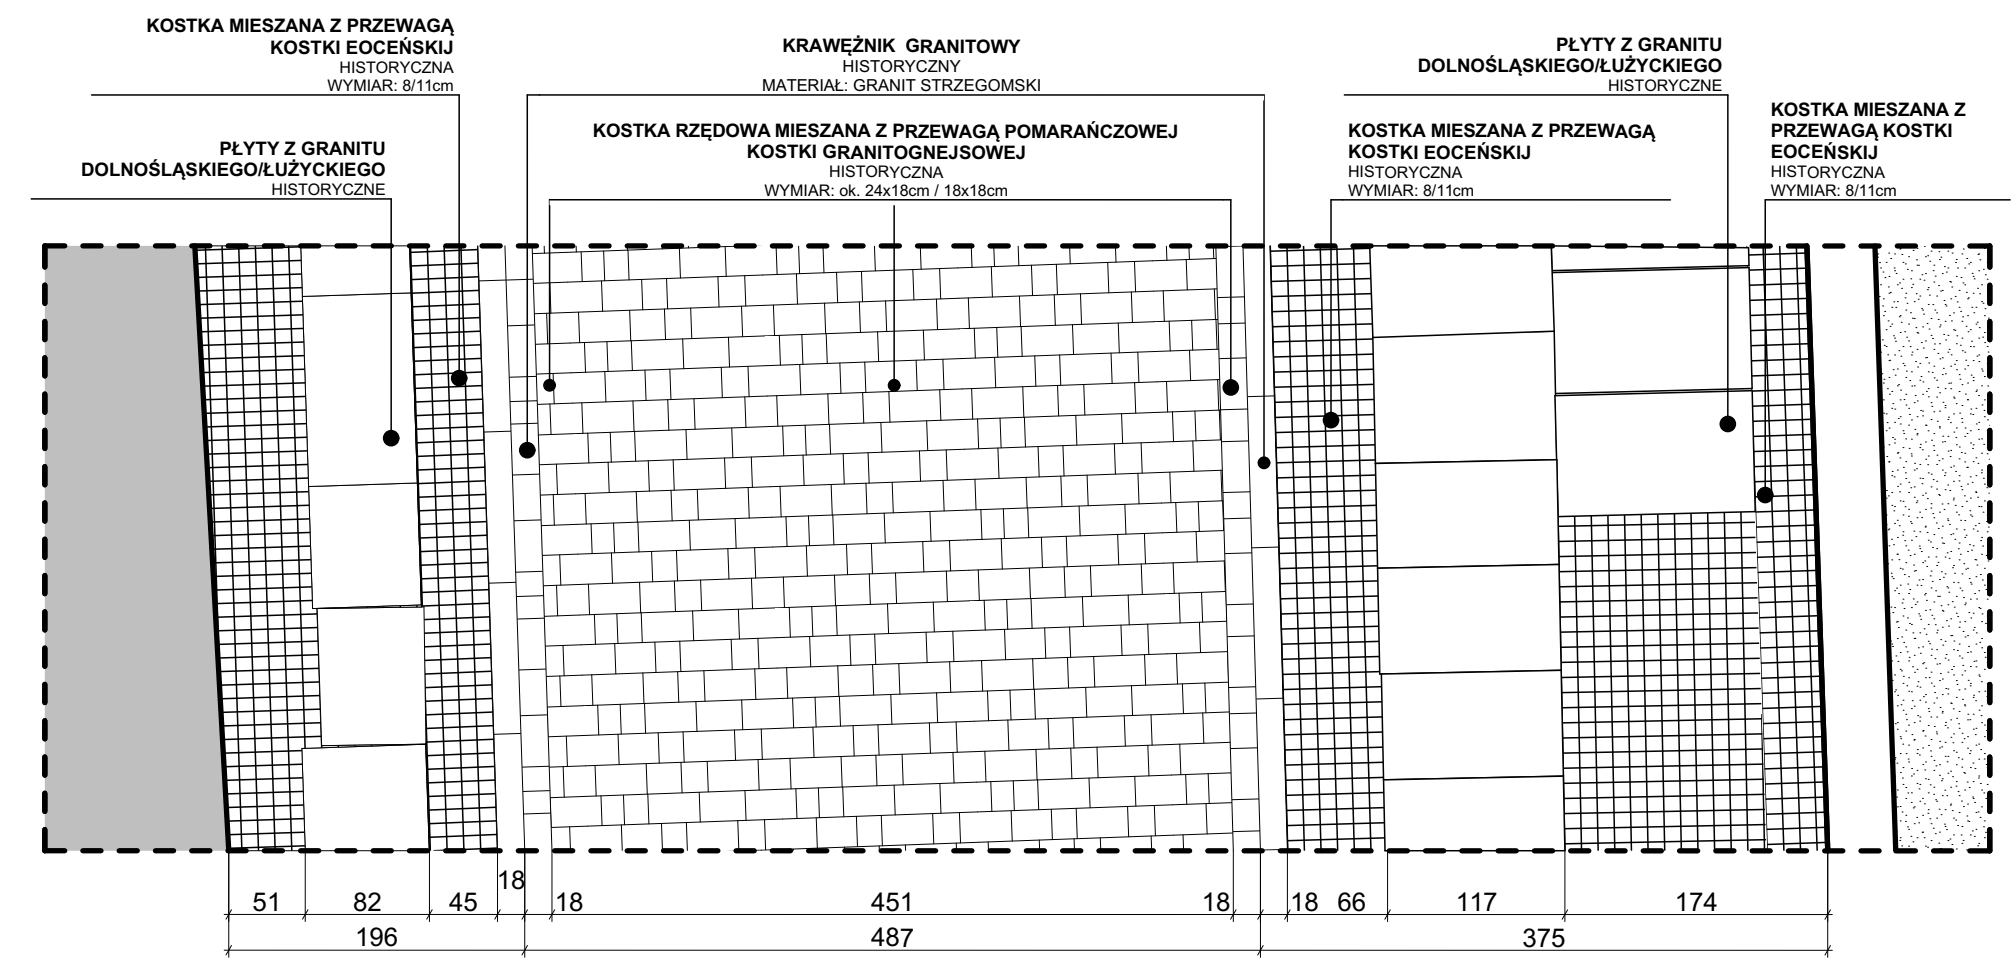

PRZEKRÓJ B
SKALA 1:50

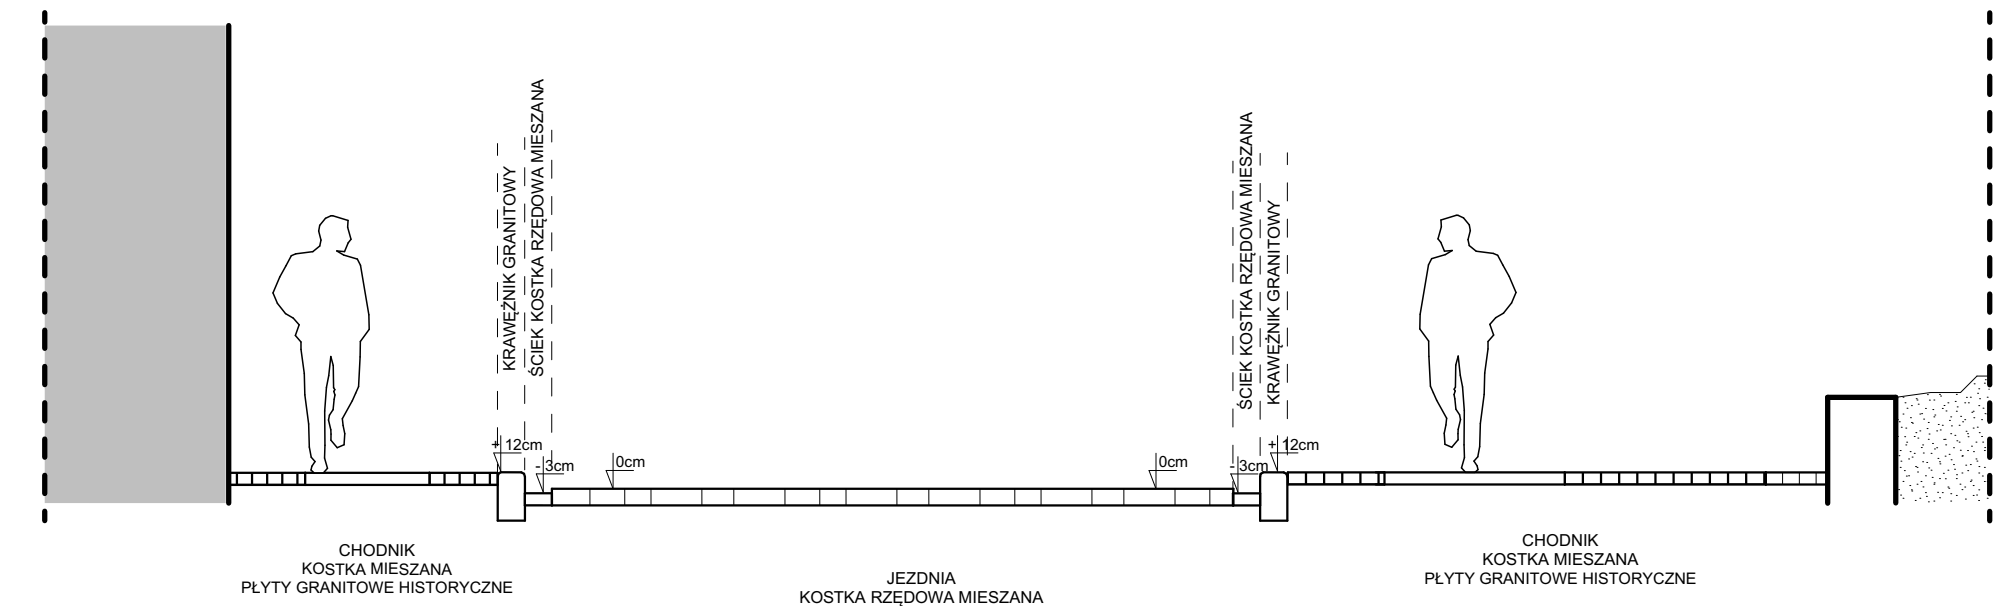

UWAGI / COPYRIGHT
A) RYSUNKU NIE WOLNO SKALOWAĆ.
NIE WOLNO BRAĆ ZADNEGO WYMIARU MIERZĄC BEZPOŚREDNIO Z RYSUNKU.
WSZYSTKIE WYMIARY POWINNY ZOSTAĆ SPRAWDZONE W NATURZE.
PROJEKT ARCHITEKTONICZNY ROZPATRYWAĆ ŁĄCZNIE Z PROJEKTEM KONSTRUKCYJNYM I PROJEKTAMI BRANŻOWYMI.
RYSUNEK BĘDZIE UŻYWANY WYŁĄCZNIE DO CELÓW PROJEKTU, DLA KTÓREGO ZOSTAŁ UTWORZONY. RYSUNKU NIE WOLNO ZMIENIĆ ANI MODYFIKOWAĆ W JAKIKOLWIEK SPOSOB.
JEŚLI RYSUNEK WYMAGA KOREKTY, NALEŻY ZWROCIĆ SIĘ DO PROJEKTANTA Z PROŚBĄ O JEJ WPROWADZENIE.

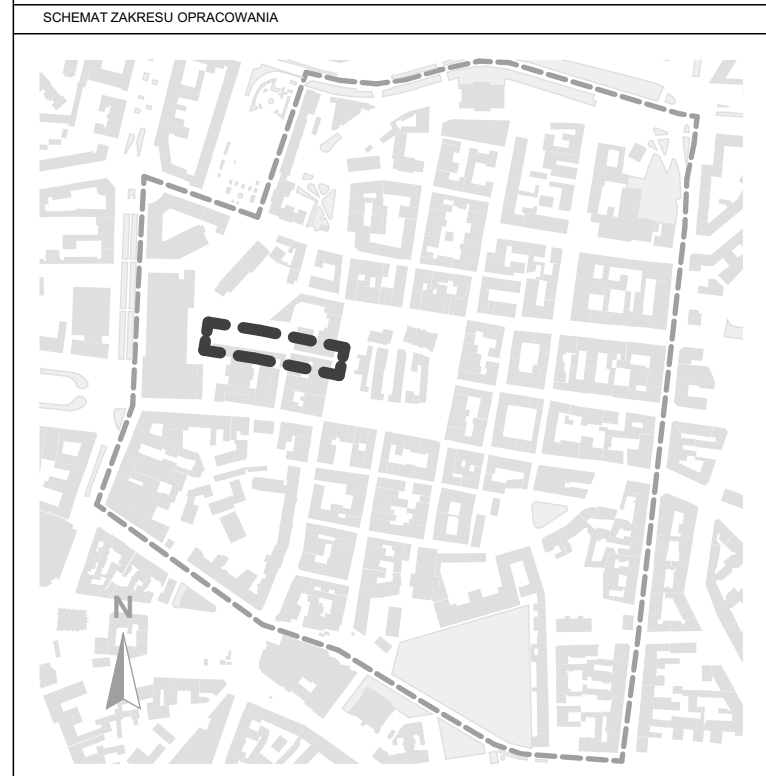

| | | | | | |
|--|--|---------------|----------------|--------|---------|
| AUTORSKA PRACOWNIA ARCHITEKTONICZNA - JACEK BUŁAŁ 60-113 Poznań ul. Skalna 7 tel / fax +48 61 830 27 34 biuro@bulal.com.pl | | | | | |
| INWESTYCJA | OPRACOWANIE STUDIUM INWENTARYZACYJNO-PROJEKTOWEGO DOTYCZĄCEGO NAWIERZCHNI I ZAGOSPODAROWANIA ULIC STAROMIEJSKICH W POZNAŃU | | | | |
| ADRES | STARE MIASTO | | | | |
| INWESTOR | ZARZĄD DRÓG MIEJSKICH UL. WILCZAK 17 POZNAŃ 61-623 | | | | |
| PROJEKTANT | MGR INŻ. ARCH. JACEK BUŁAŁ | UPR. 47/85/PW | | | |
| | MGR INŻ. ARCH. MICHAŁ BUŁAŁ MGR INŻ. ARCH. NATALIA KOWALKOWSKA MGR INŻ. ARCH. MARTA RAJPOLT INŻ. ARCH. JOANNA SPYCHAŁA STUD. ARCH. MICHALINA GRZYB | | | | |
| BRANŻA | ARCHITEKTURA | STADIUM | INWENTARYZACJA | | |
| DATA | STYCZEŃ 2023r. | SKALA | 1:50 | | |
| TREŚĆ RYS. | Ul. Franciszkańska inwentaryzacja- widoki i przekroje | | | | |
| STADIUM | BRANŻA | POZIOM | NR RYS. | ARKUSZ | REWIZJA |
| A.27 | AR | | A.27.3 | 1/1 | 00 |