




**WIDOK A**  
SKALA 1:50

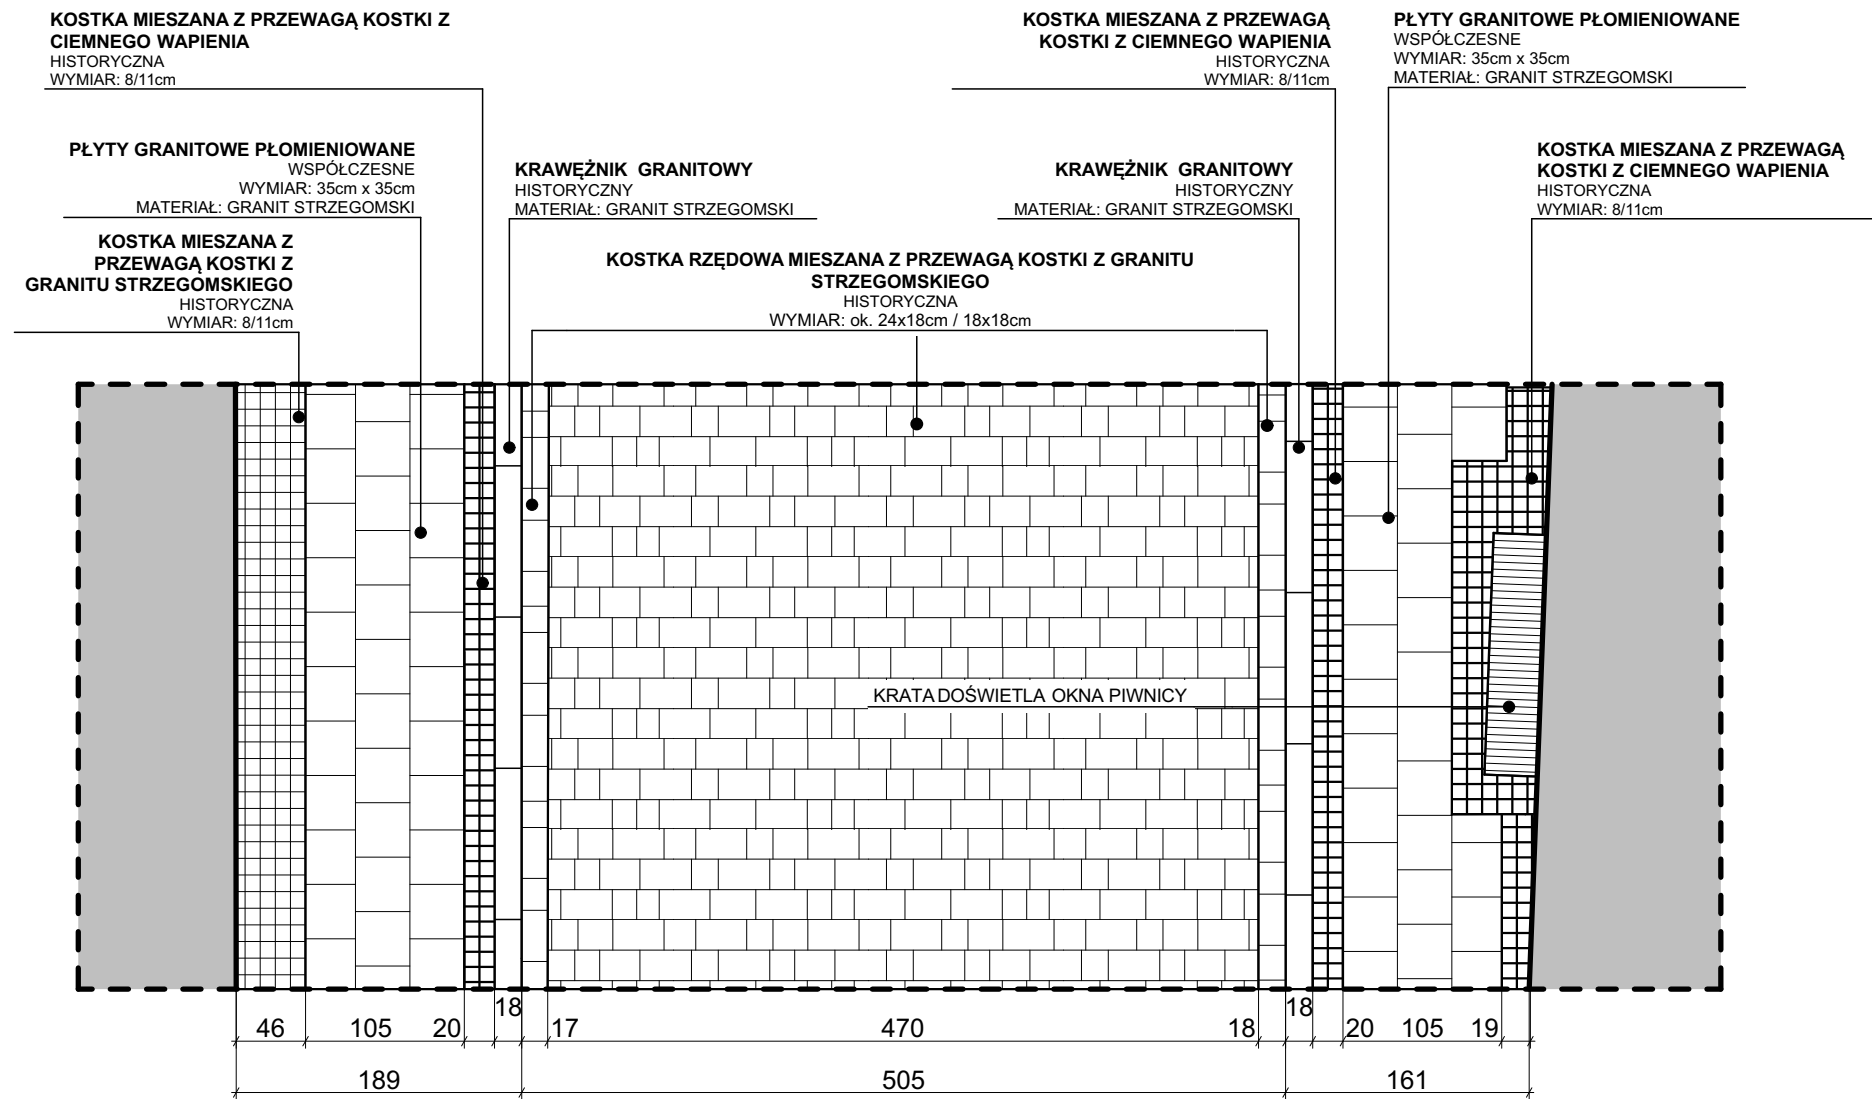


**PRZEKRÓJ A**  
SKALA 1:50

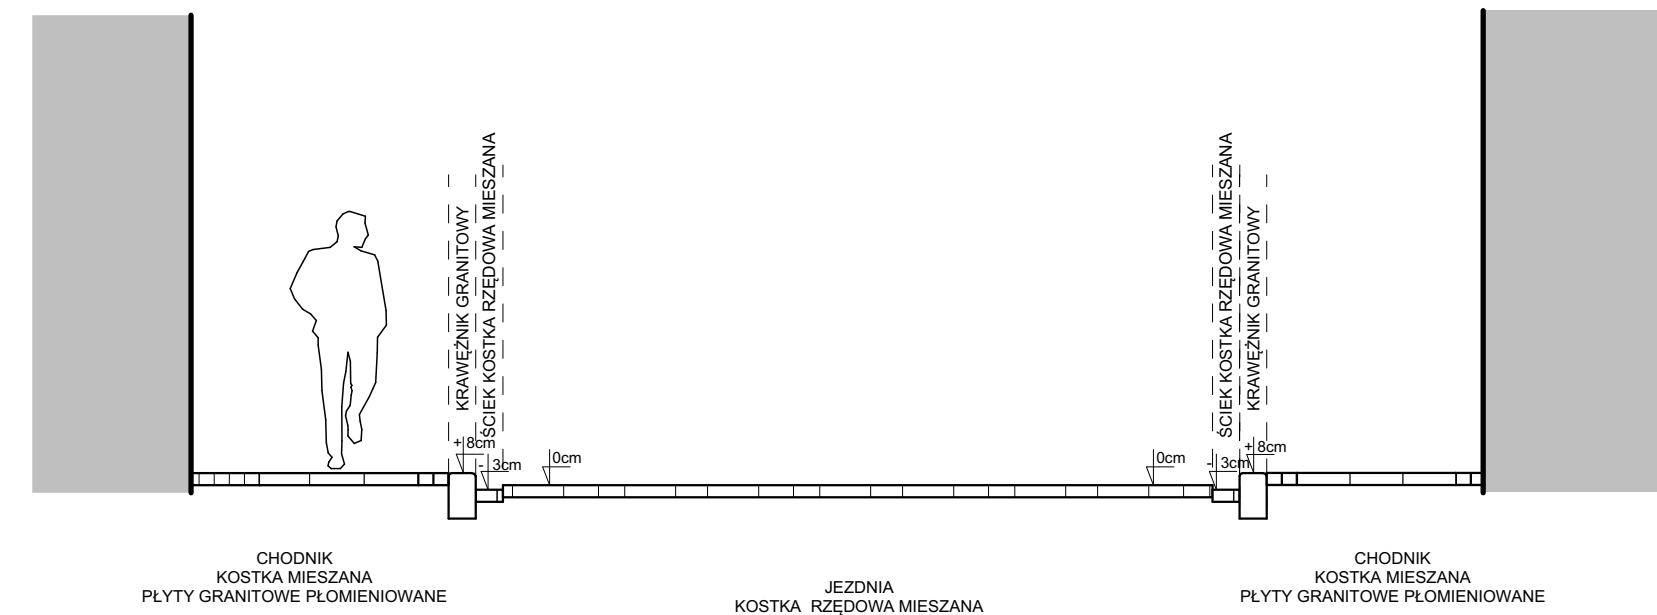


**WIDOK B**  
SKALA 1:50

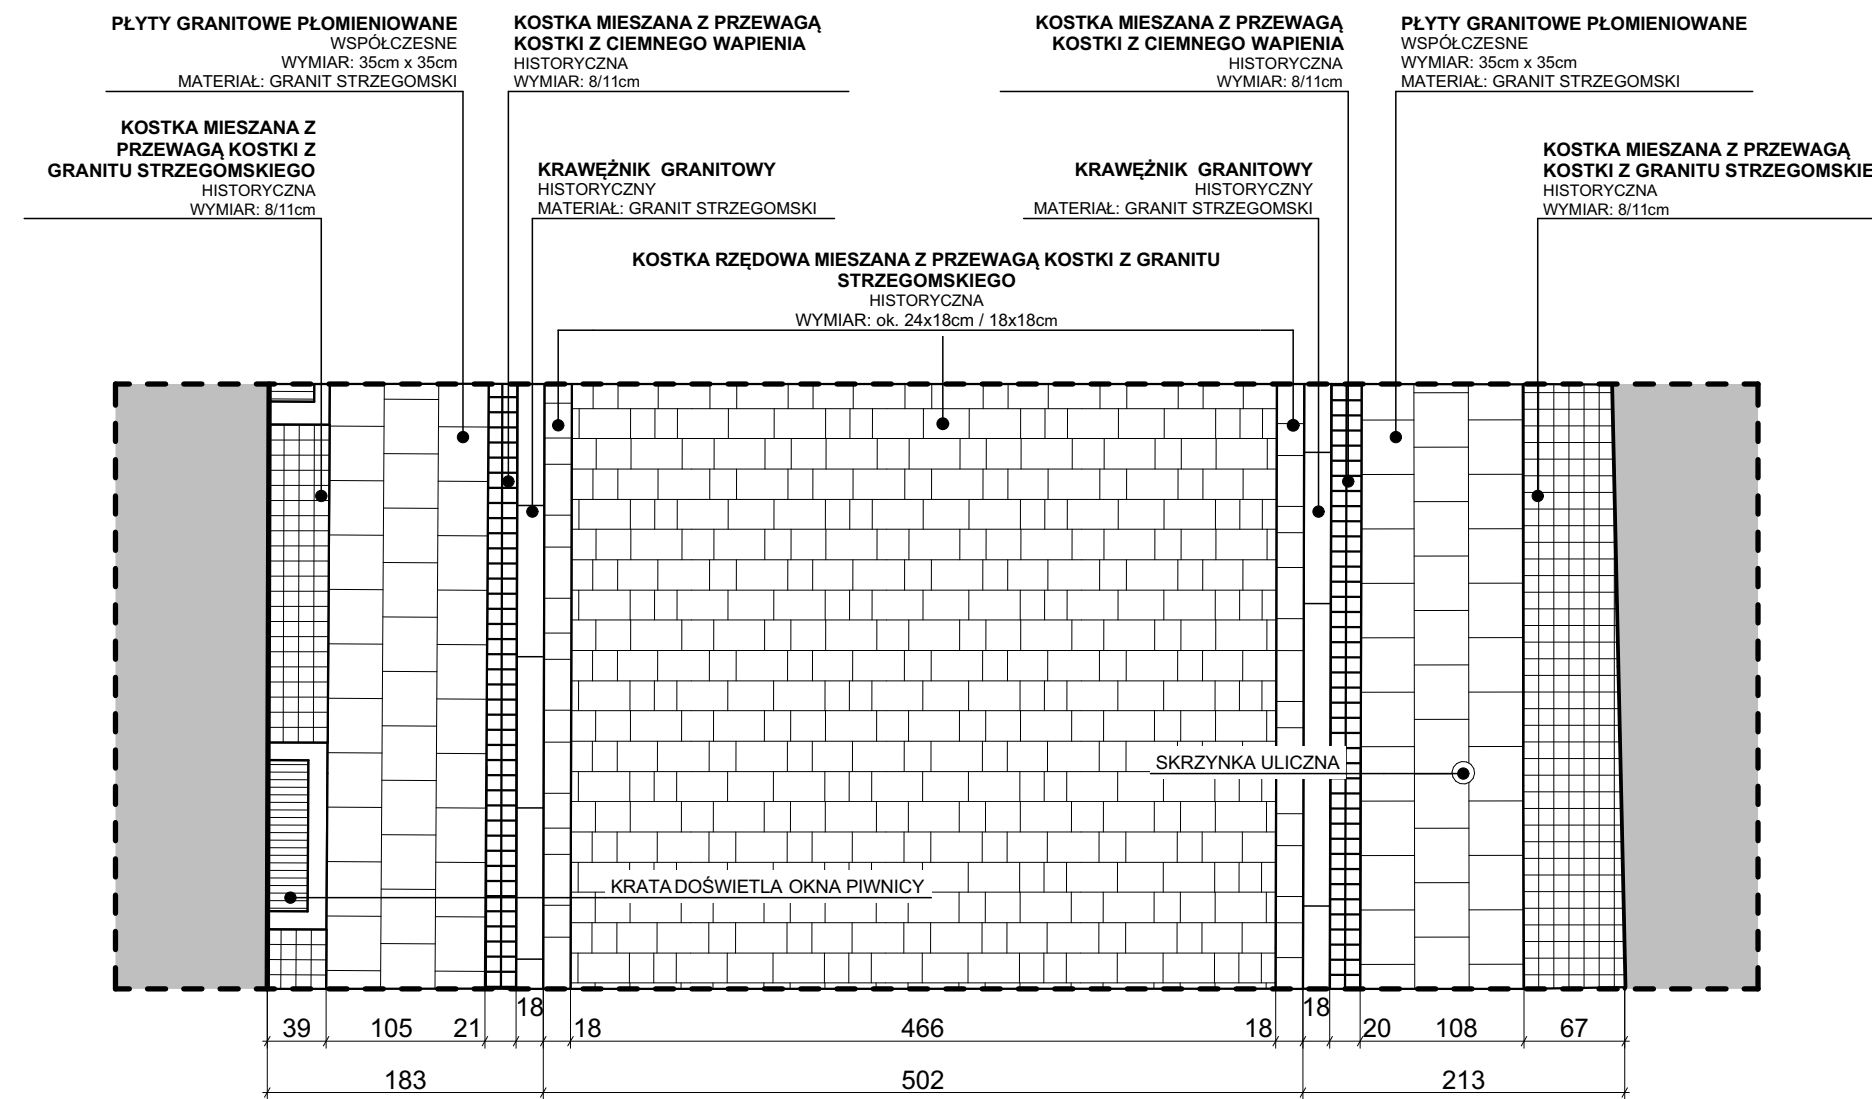

**PRZEKRÓJ A**  
SKALA 1:50

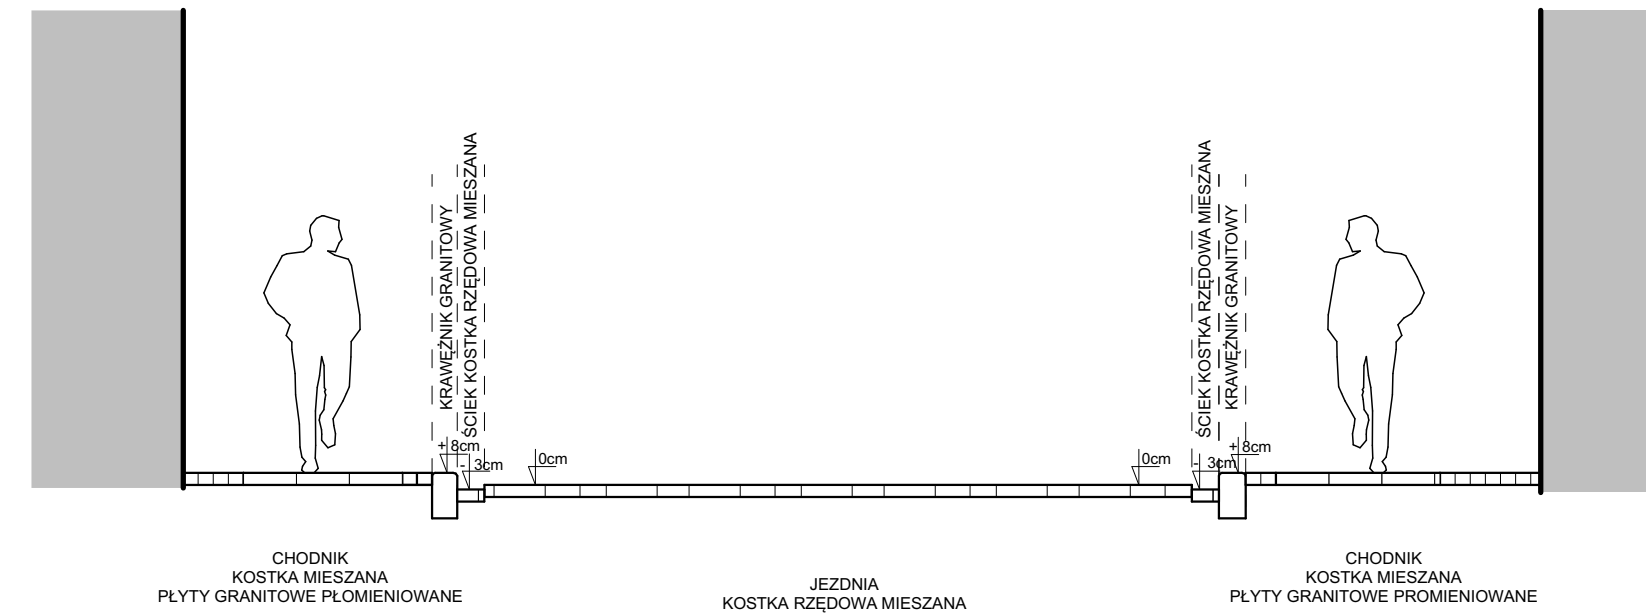

UWAGI / COPYRIGHT  
 A) RYSUNKU NIE WOLNO SKALOWAĆ.  
 NIE WOLNO BRAĆ ZADNEGO WYMIARU MIERZĄC BEZPOŚREDNIO Z RYSUNKU.  
 WSZYSTKIE WYMIARY POWINNY ZOSTAĆ SPRAWDZONE W NATURZE.  
 PROJEKT ARCHITEKTONICZNY ROZPATRYWAĆ ŁĄCZNIE Z PROJEKTEM KONSTRUKCYJNYM I PROJEKTAMI BRANŻOWYMI.  
 RYSUNEK BĘDZIE UŻYWANY WYŁĄCZNIE DO CELÓW PROJEKTU, DLA KTÓREGO ZOSTAŁ UTWORZONY. RYSUNKU NIE WOLNO ZMIENIĆ ANI MODYFIKOWAĆ W JAKIKOLWIEK SPOSOB.  
 JEŚLI RYSUNEK WYMAGA KOREKTY, NALEŻY ZWRÓCIĆ SIĘ DO PROJEKTANTA Z PROŚBĄ O JEJ WPROWADZENIE.

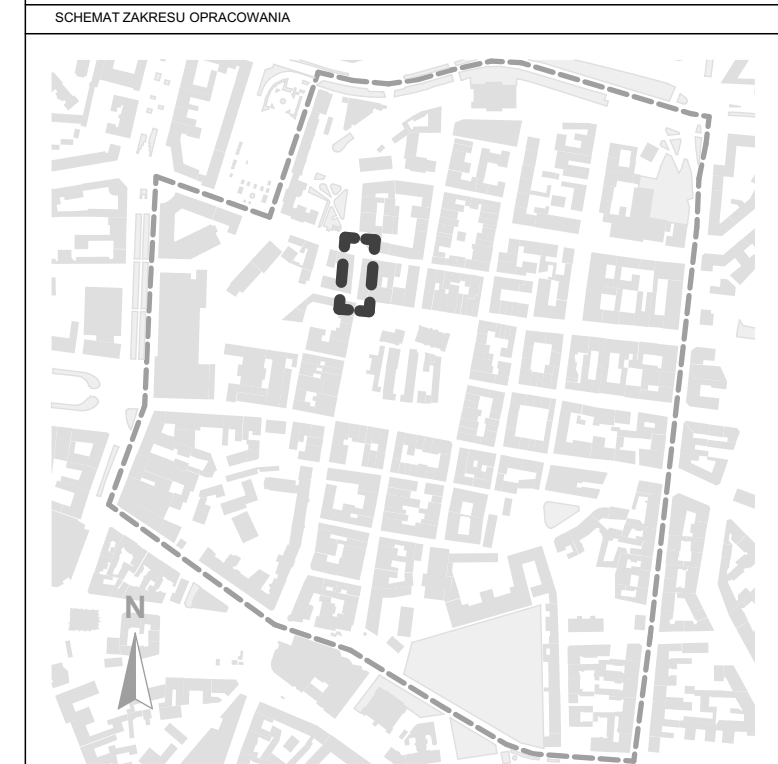

AUTORSKA PRACOWNIA ARCHITEKTONICZNA - JACEK BUŁAŁ 60-113 Poznań ul. Skalna 7 tel / fax +48 61 830 27 34   biuro@bulal.com.pl					
INWESTYCJA	OPRACOWANIE STUDIUM INWENTARYZACYJNO-PROJEKTOWEGO DOTYCZĄCEGO NAWIERZCHNI I ZAGOSPODAROWANIA ULIC STAROMIEJSKICH W POZNAŃU				
ADRES	STARE MIASTO				
INWESTOR	ZARZĄD DRÓG MIEJSKICH UL. WILCZAK 17 POZNAŃ 61-623				
PROJEKTANT	MGR INŻ. ARCH. JACEK BUŁAŁ	UPR. 47/85/PW			
	MGR INŻ. ARCH. MICHAŁ BUŁAŁ MGR INŻ. ARCH. NATALIA KOWALKOWSKA MGR INŻ. ARCH. MARTA RAJPOLT INŻ. ARCH. JOANNA SPYCHAŁA STUD. ARCH. MICHALINA GRZYB				
BRANŻA	ARCHITEKTURA	STADIUM	INWENTARYZACJA		
DATA	STYCZEŃ 2023r.	SKALA	1:50		
TRZĘŚĆ RYS.	Ul. Rynkowa inwentaryzacja- widoki i przekroje				
STADIUM	BRANŻA	POZIOM	NR RYS.	ARKUSZ	REWIZJA
A.30	AR		A.30.3	1/1	00