


zał.1 rys. 5 - Architektura słupka oraz tabliczek

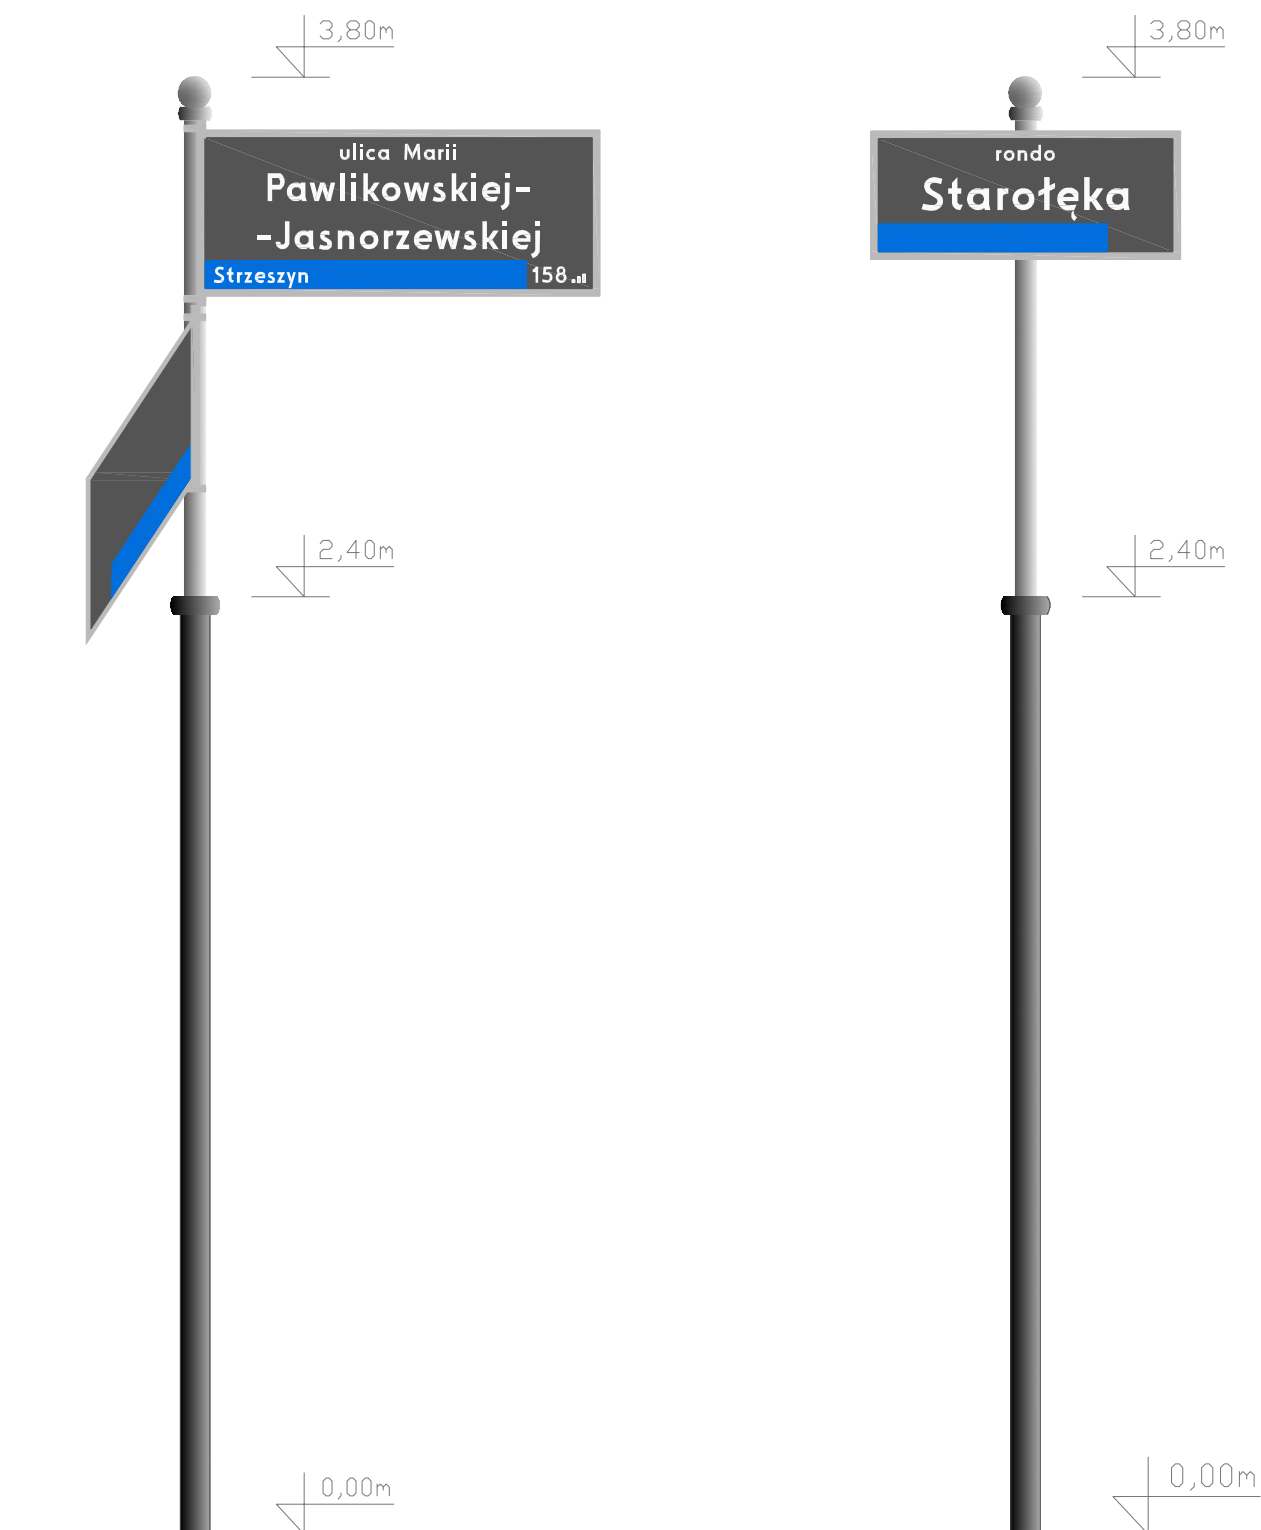

UWAGA: część dolna słupka o większej średnicy kolor c.szary (tak jak kolor tła tabliczki), część górna słupka kolor popielato-srebrzysty (tak jak kolor ramki tabliczki i taśm mocujących).

Kolory: c.szary - odpowiednik RAL7016, niebieski - odpowiednik RAL5005, popielato-srebrzysty - farba proszkowa np. FAPROXYD F700S + F600.