








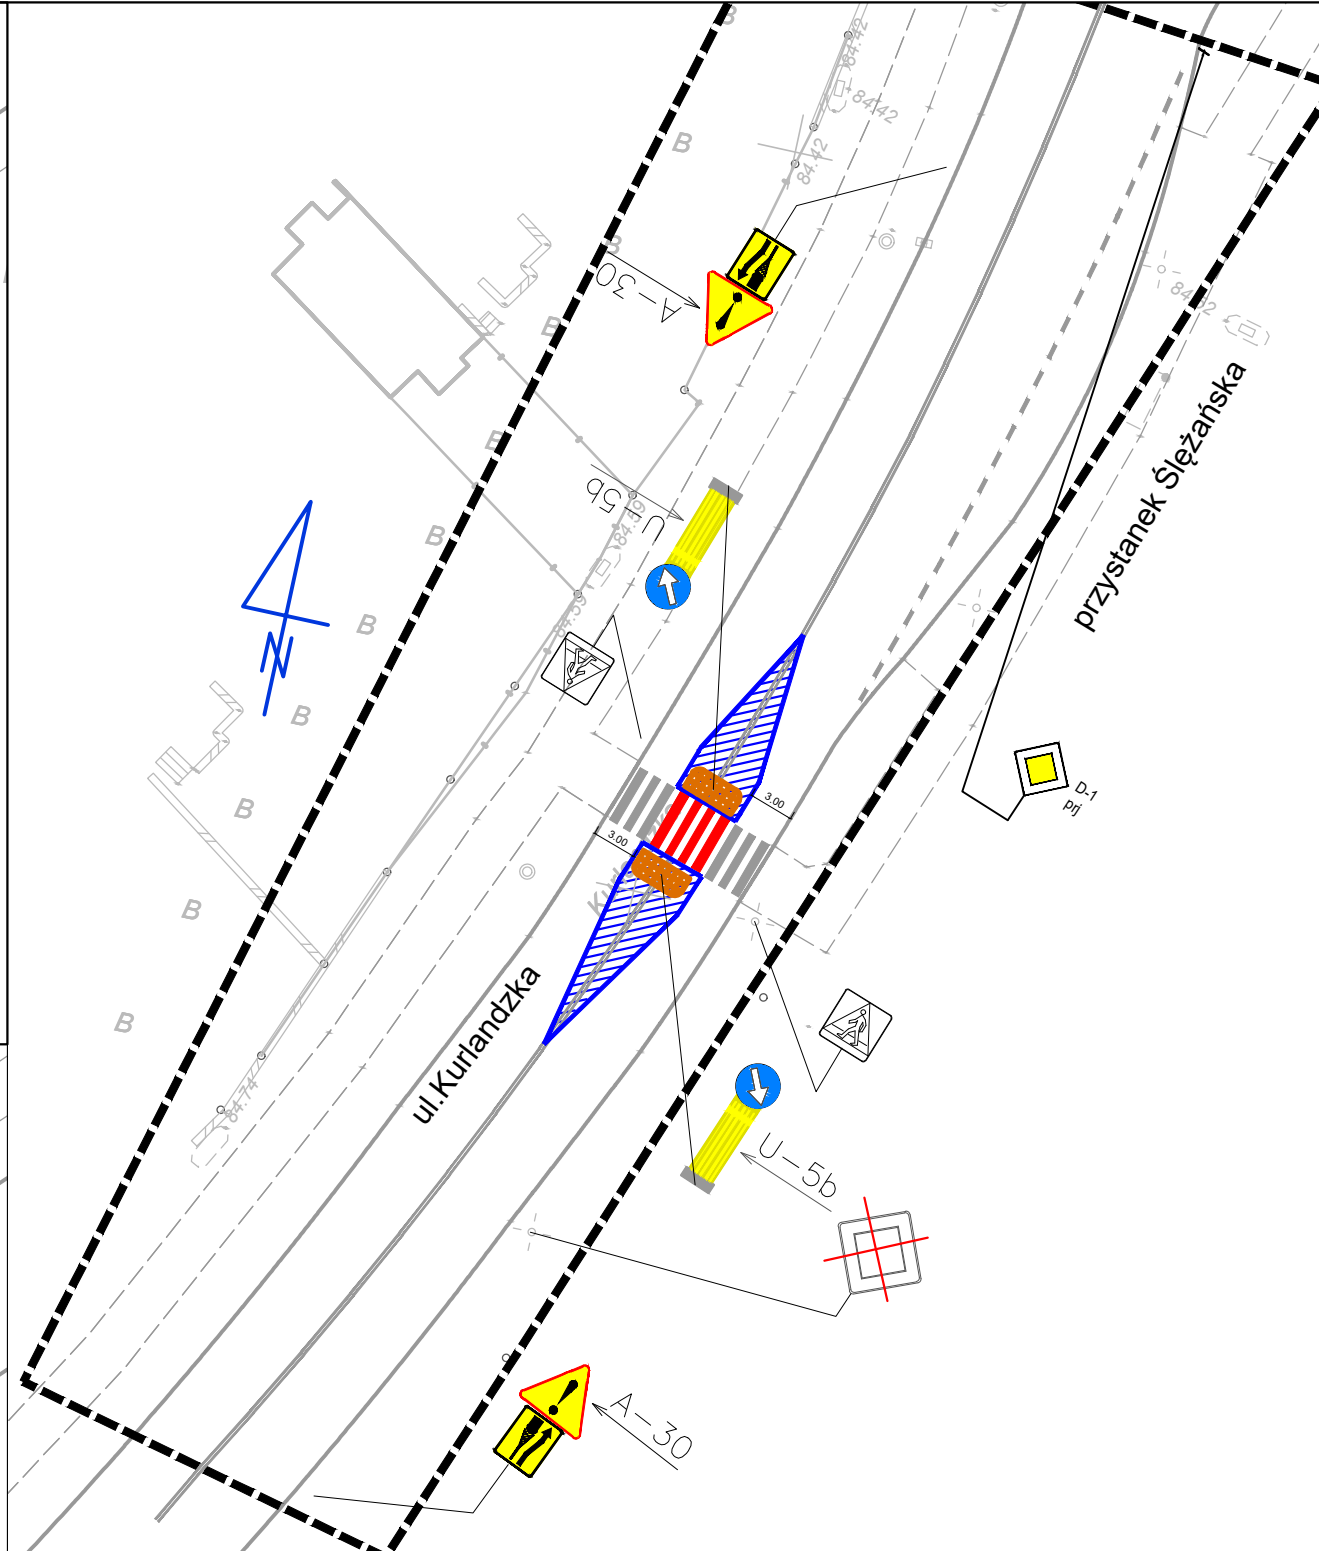
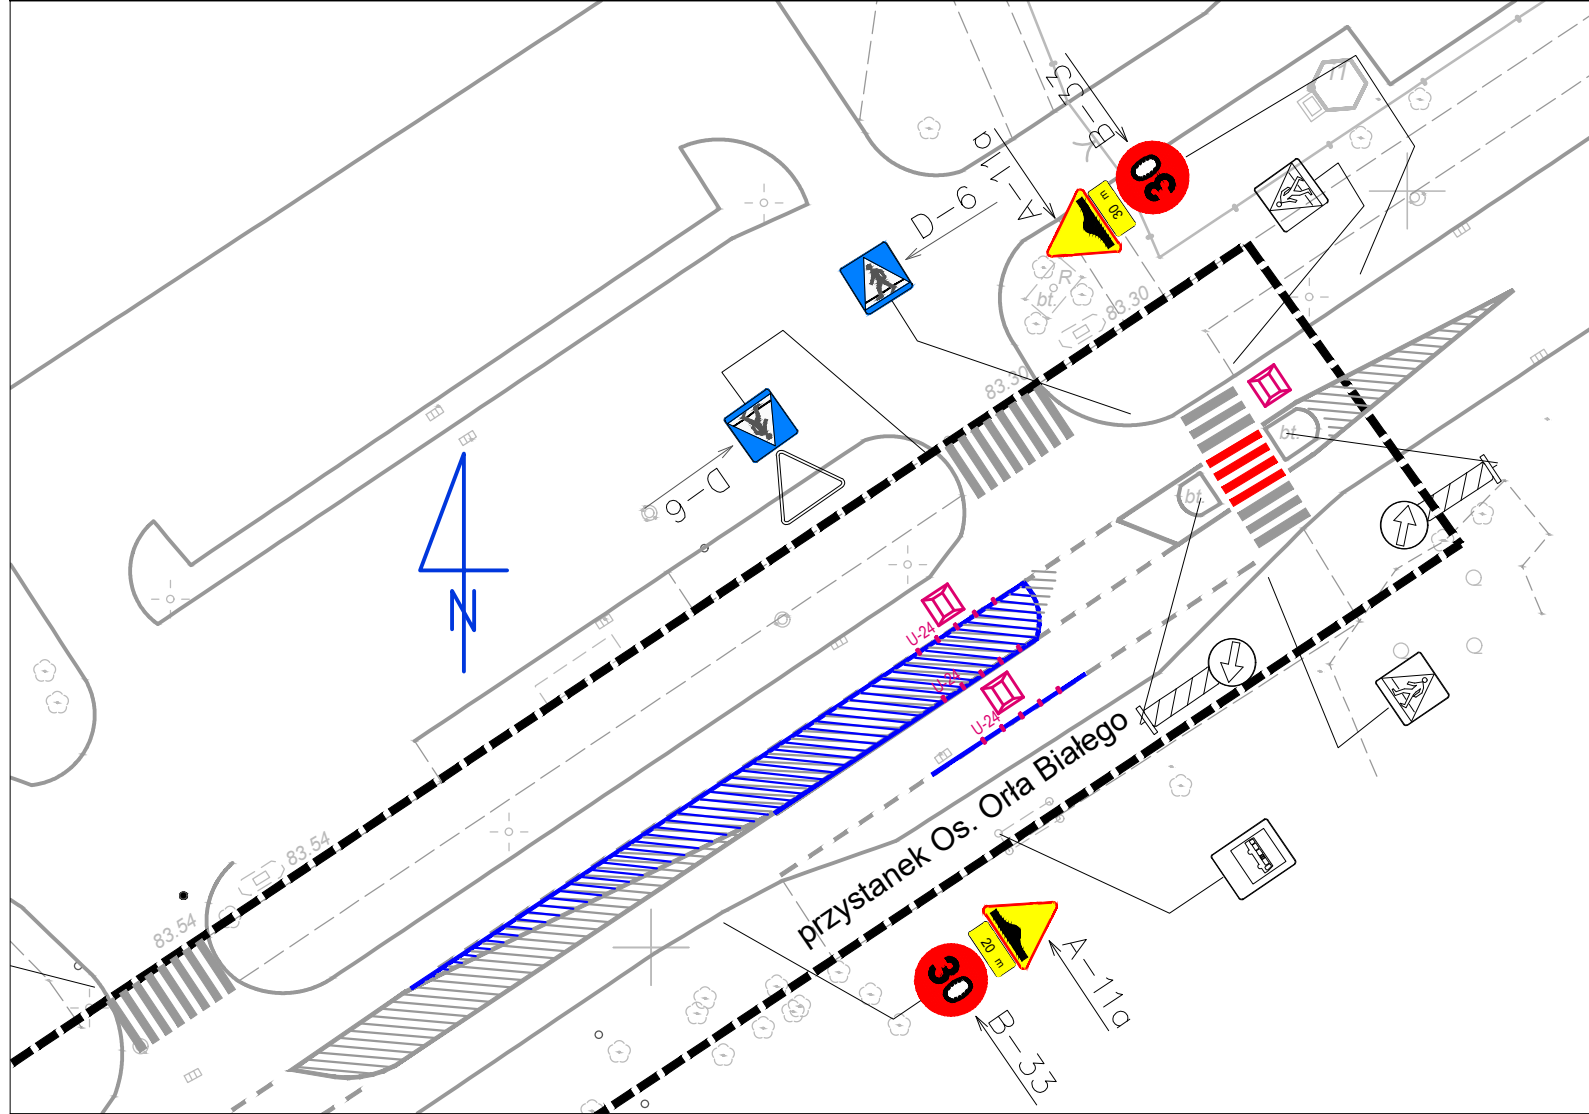
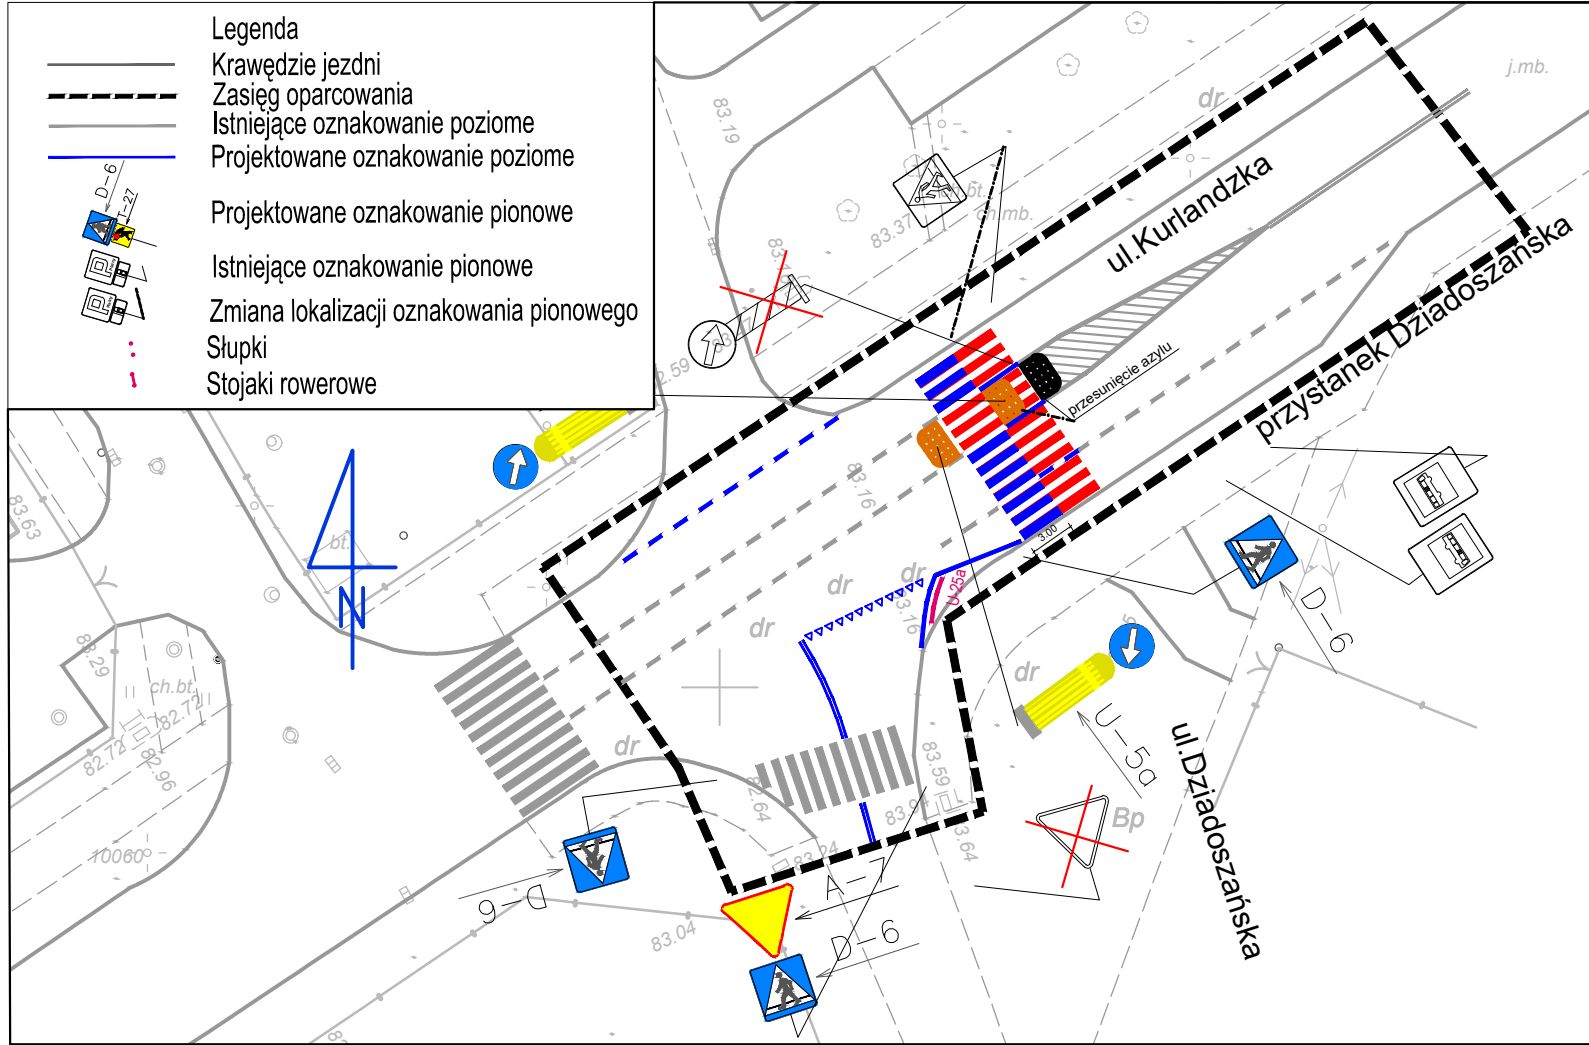





Legenda

-  Krawędzie jezdni
-  Zasięg oparcowania
-  Istniejące oznakowanie poziome
-  Projektowane oznakowanie poziome
-  Projektowane oznakowanie pionowe
-  Istniejące oznakowanie pionowe
-  Zmiana lokalizacji oznakowania pionowego
-  Słupki
-  Stojaki rowerowe



Tytuł projektu <p style="text-align: center;">Projekt organizacji ruchu ulica Kurlandzka (Zadanie 13)</p> <p style="text-align: center;">PLAN SYTUACYJNY</p>		Zamawiający  Zarząd Dróg Miejskich Miasto Poznań - Zarząd Dróg Miejskich ul. Wilczak 17, 61-623 Poznań	
Stanowisko Projektant Projektant Projektant Sprawdzający	Imię i nazwisko Łukasz Walter	Podpis 	Wykonawca  LW Support Group Os. B. Chrobrego 47/45, 60-681 Poznań www.lwsupport.pl
Branża Inżynieria Ruchu	Stadium Projekt organizacji ruchu	Skala 1 : 500	Data opracowania 05/2017
Nr rysunku 2.13		Nr rysunku 2.13	