








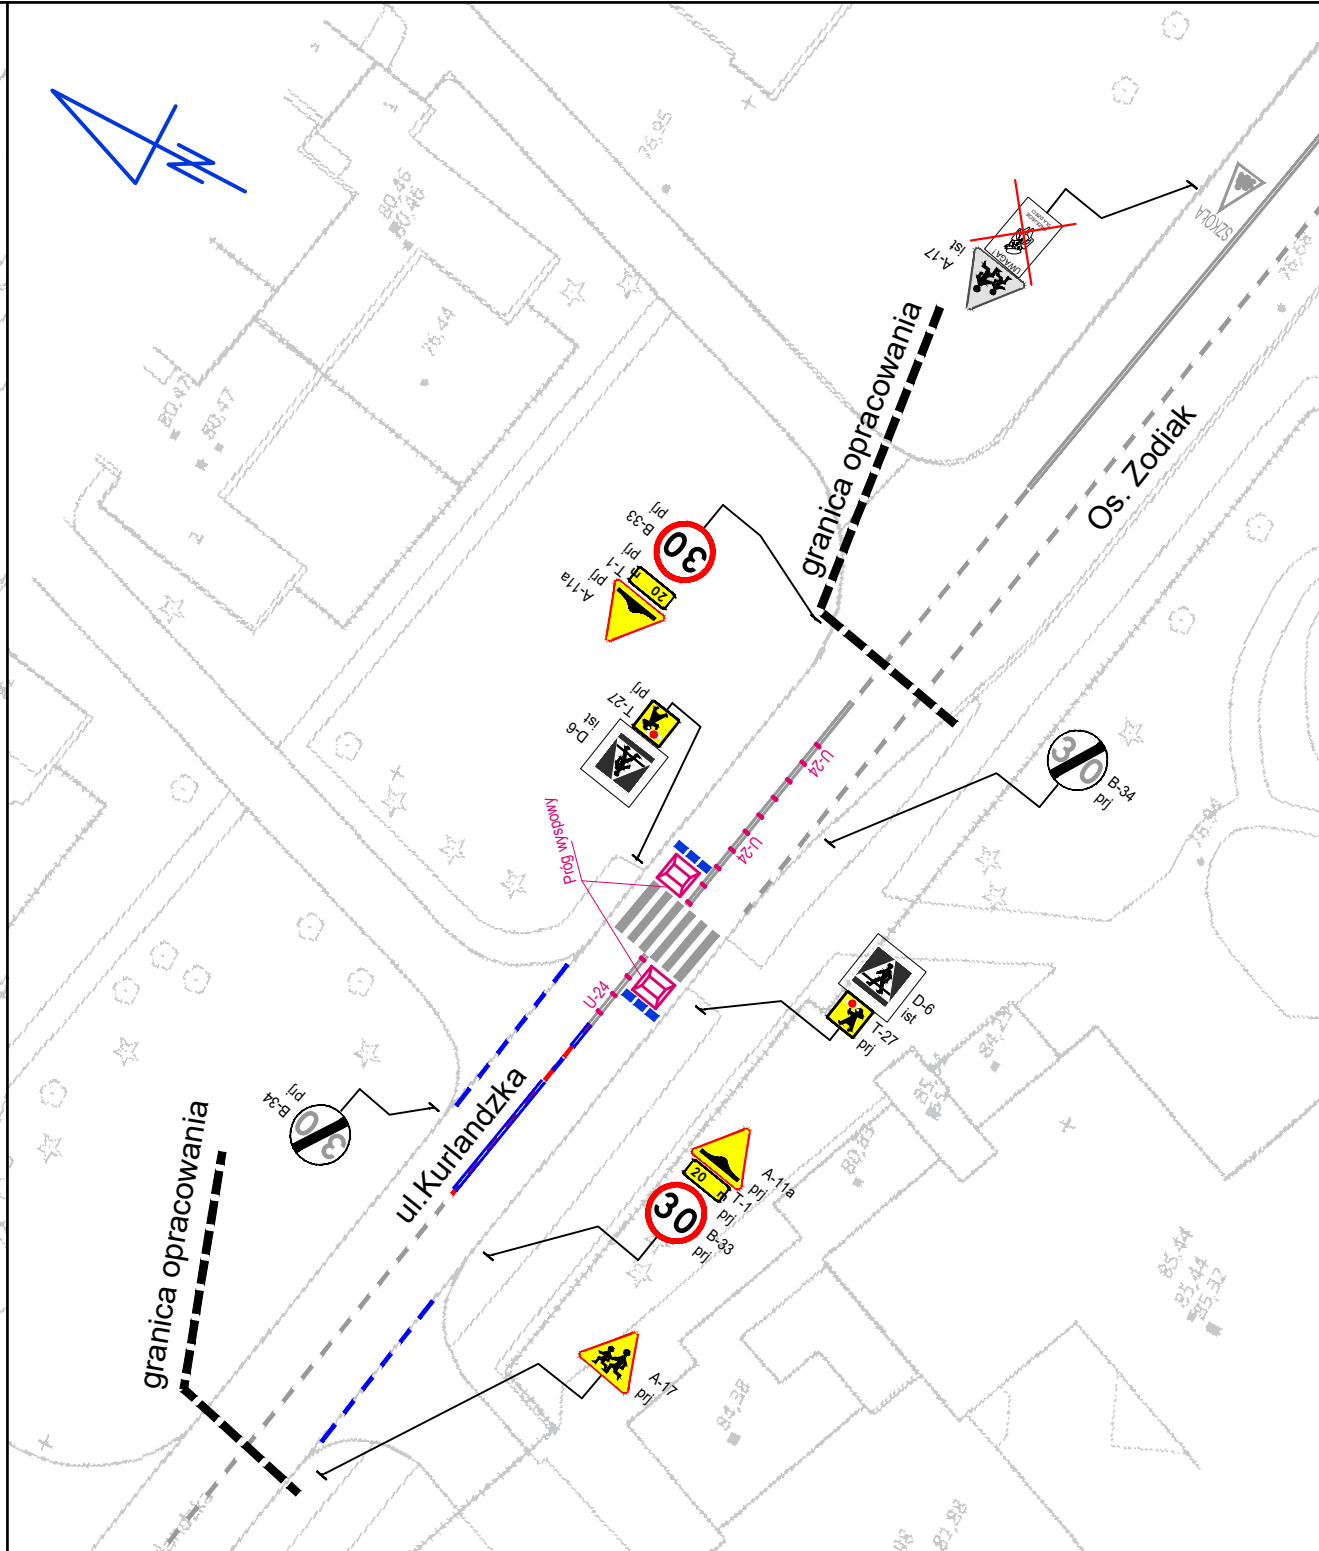
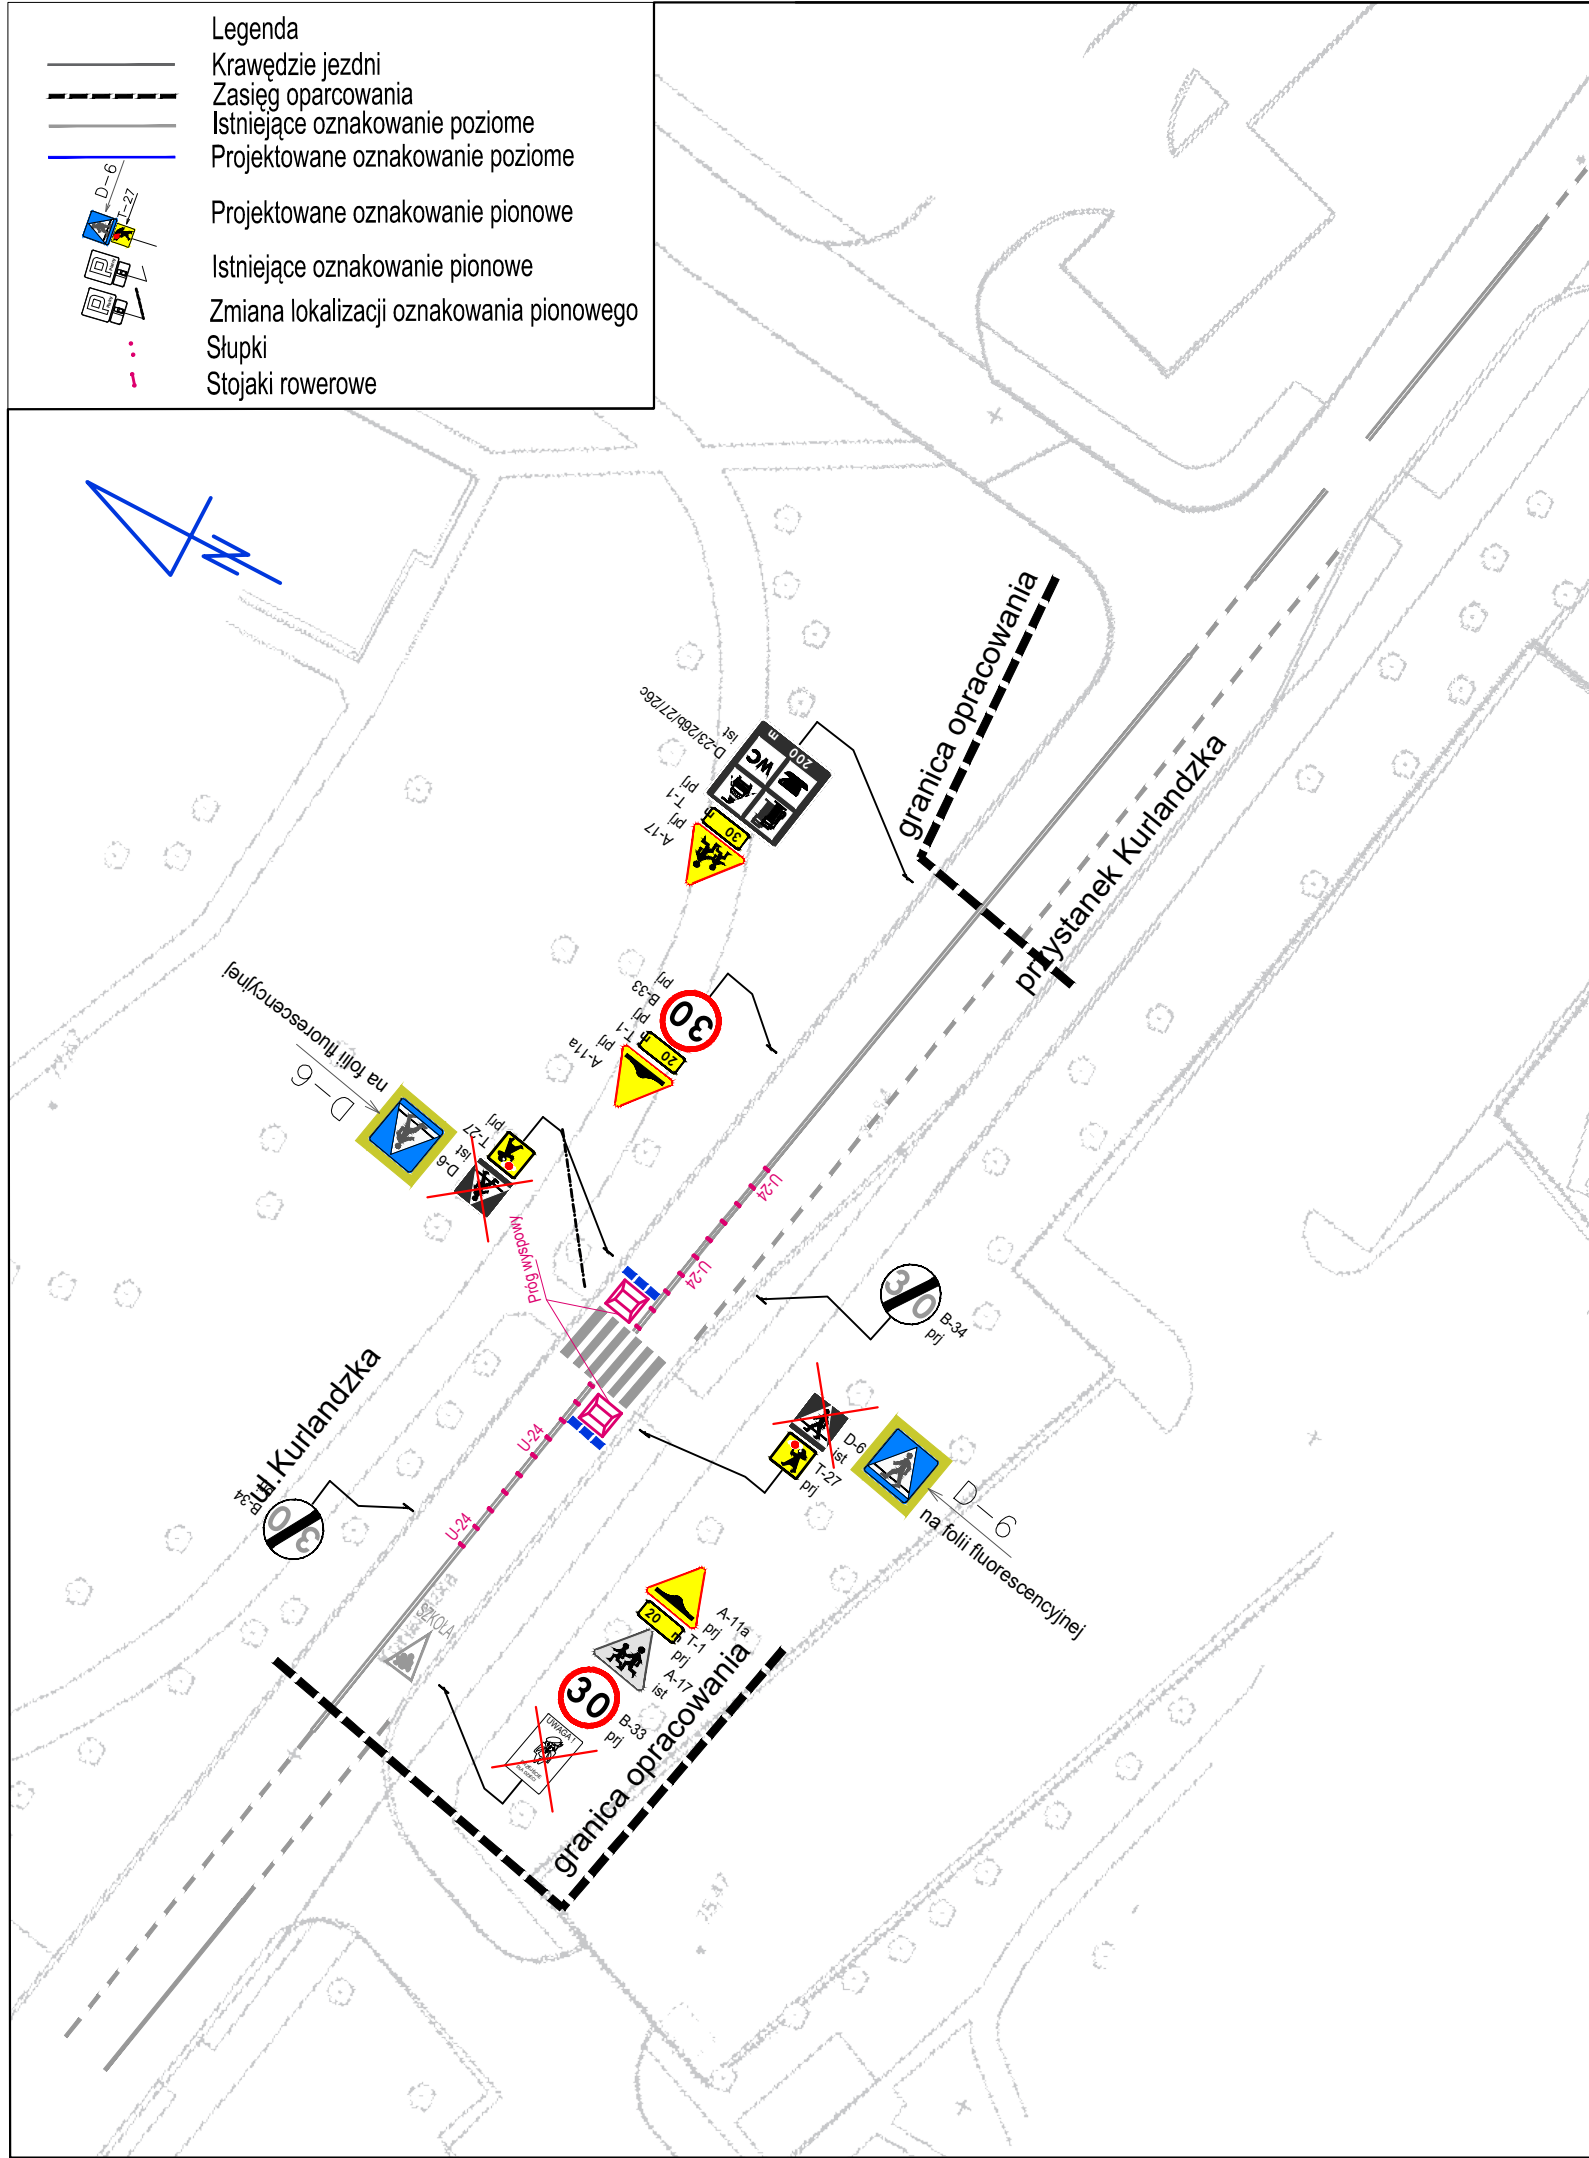

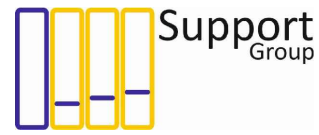


Legenda

-  Krawędzie jezdni
-  Zasięg opracowania
-  Istniejące oznakowanie poziome
-  Projektowane oznakowanie poziome
-  Projektowane oznakowanie pionowe
-  Istniejące oznakowanie pionowe
-  Zmiana lokalizacji oznakowania pionowego
-  Słupki
-  Stojaki rowerowe



Tytuł projektu		Zamawiający		
Projekt organizacji ruchu ulica Kurlandzka (Zadanie 20)		 Zarząd Dróg Miejskich		
PLAN SYTUACYJNY		Miasto Poznań - Zarząd Dróg Miejskich ul. Wilczak 17, 61-623 Poznań		
Stanowisko	Imię i nazwisko	Podpis	Wykonawca  LW Support Group Os. B. Chrobrego 47/45, 60-681 Poznań www.lwsupport.pl	
Projektant	Łukasz Walter			
Projektant				
Sprawdzający				
Branża	Stadium	Skala	Data opracowania	Nr rysunku
Inżynieria Ruchu	Projekt organizacji ruchu	1 : 500	03/2018	2.20