
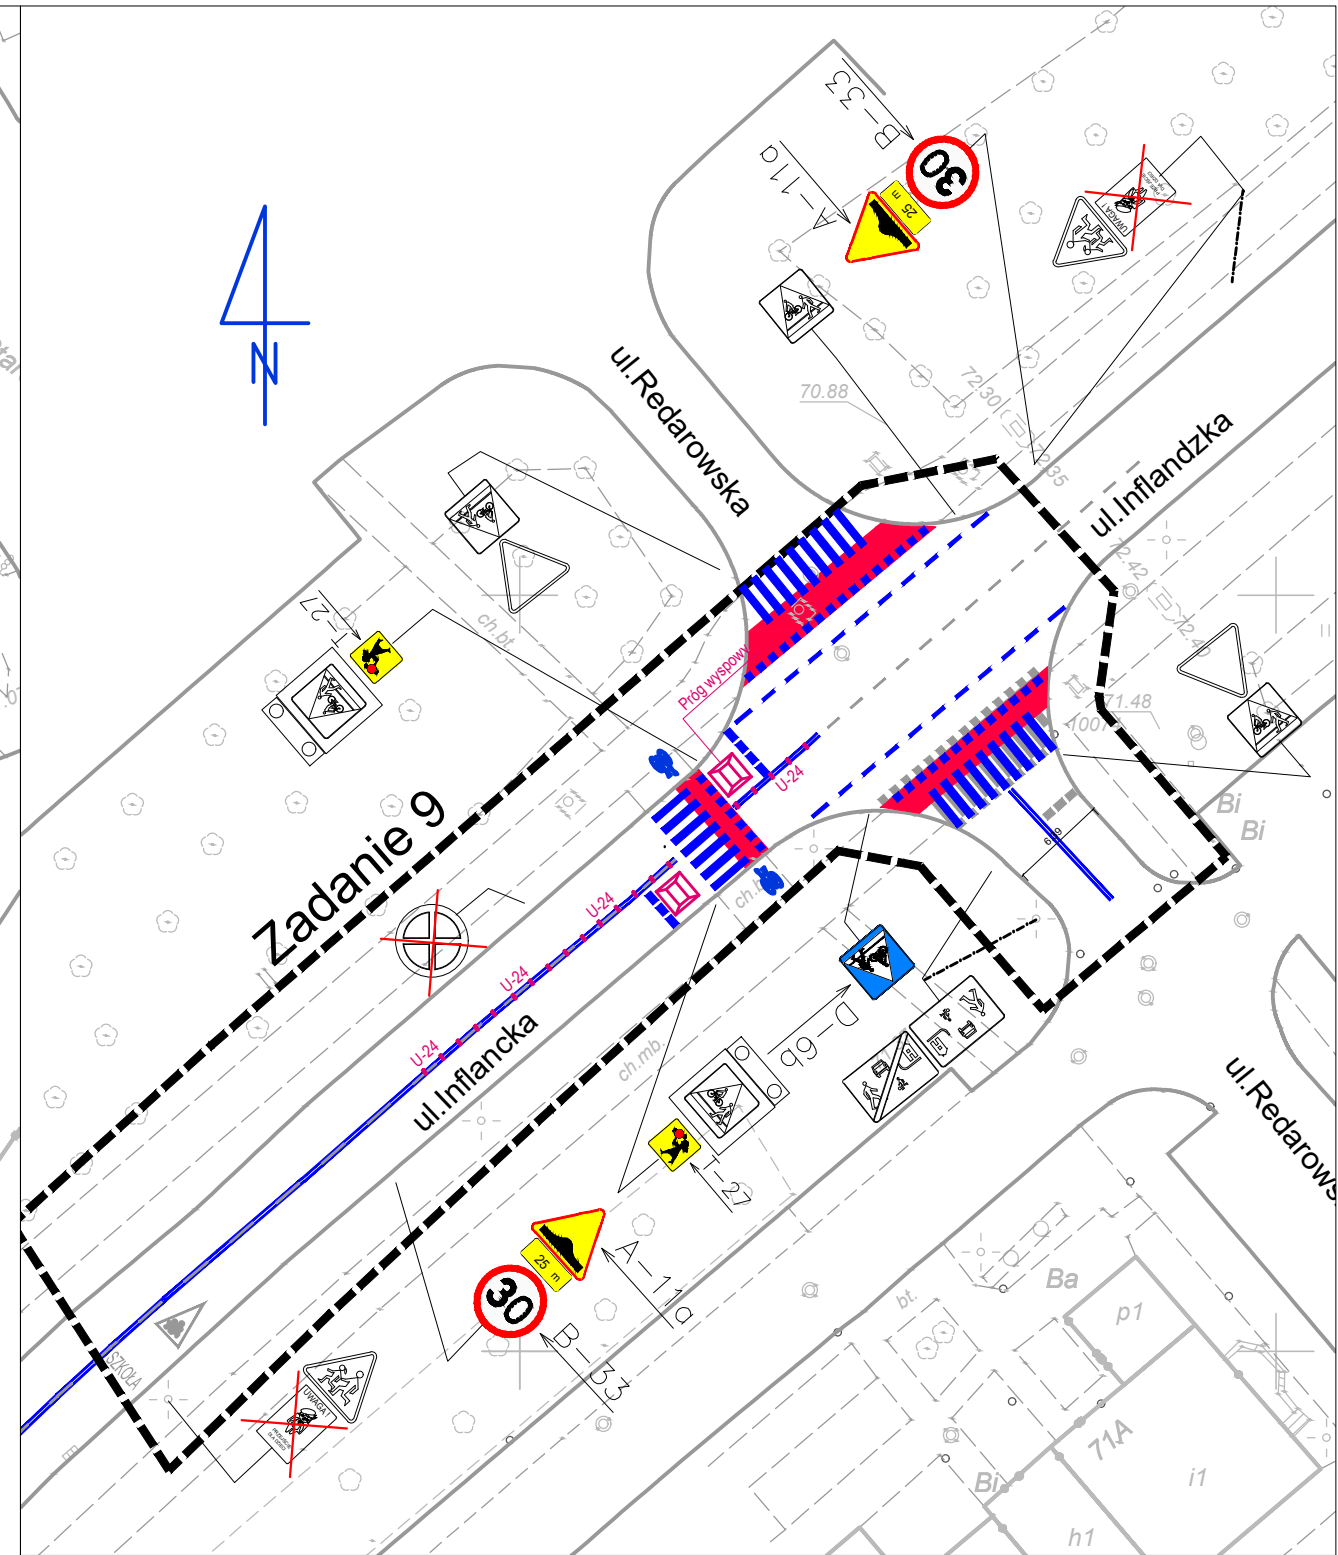


	Legenda
	Krawędzie jezdni
	Zasięg oparcowania
	Istniejące oznakowanie poziome
	Projektowane oznakowanie poziome
	Projektowane oznakowanie pionowe
	Istniejące oznakowanie pionowe
	Zmiana lokalizacji oznakowania pionowego
	Słupki
	Stojaki rowerowe

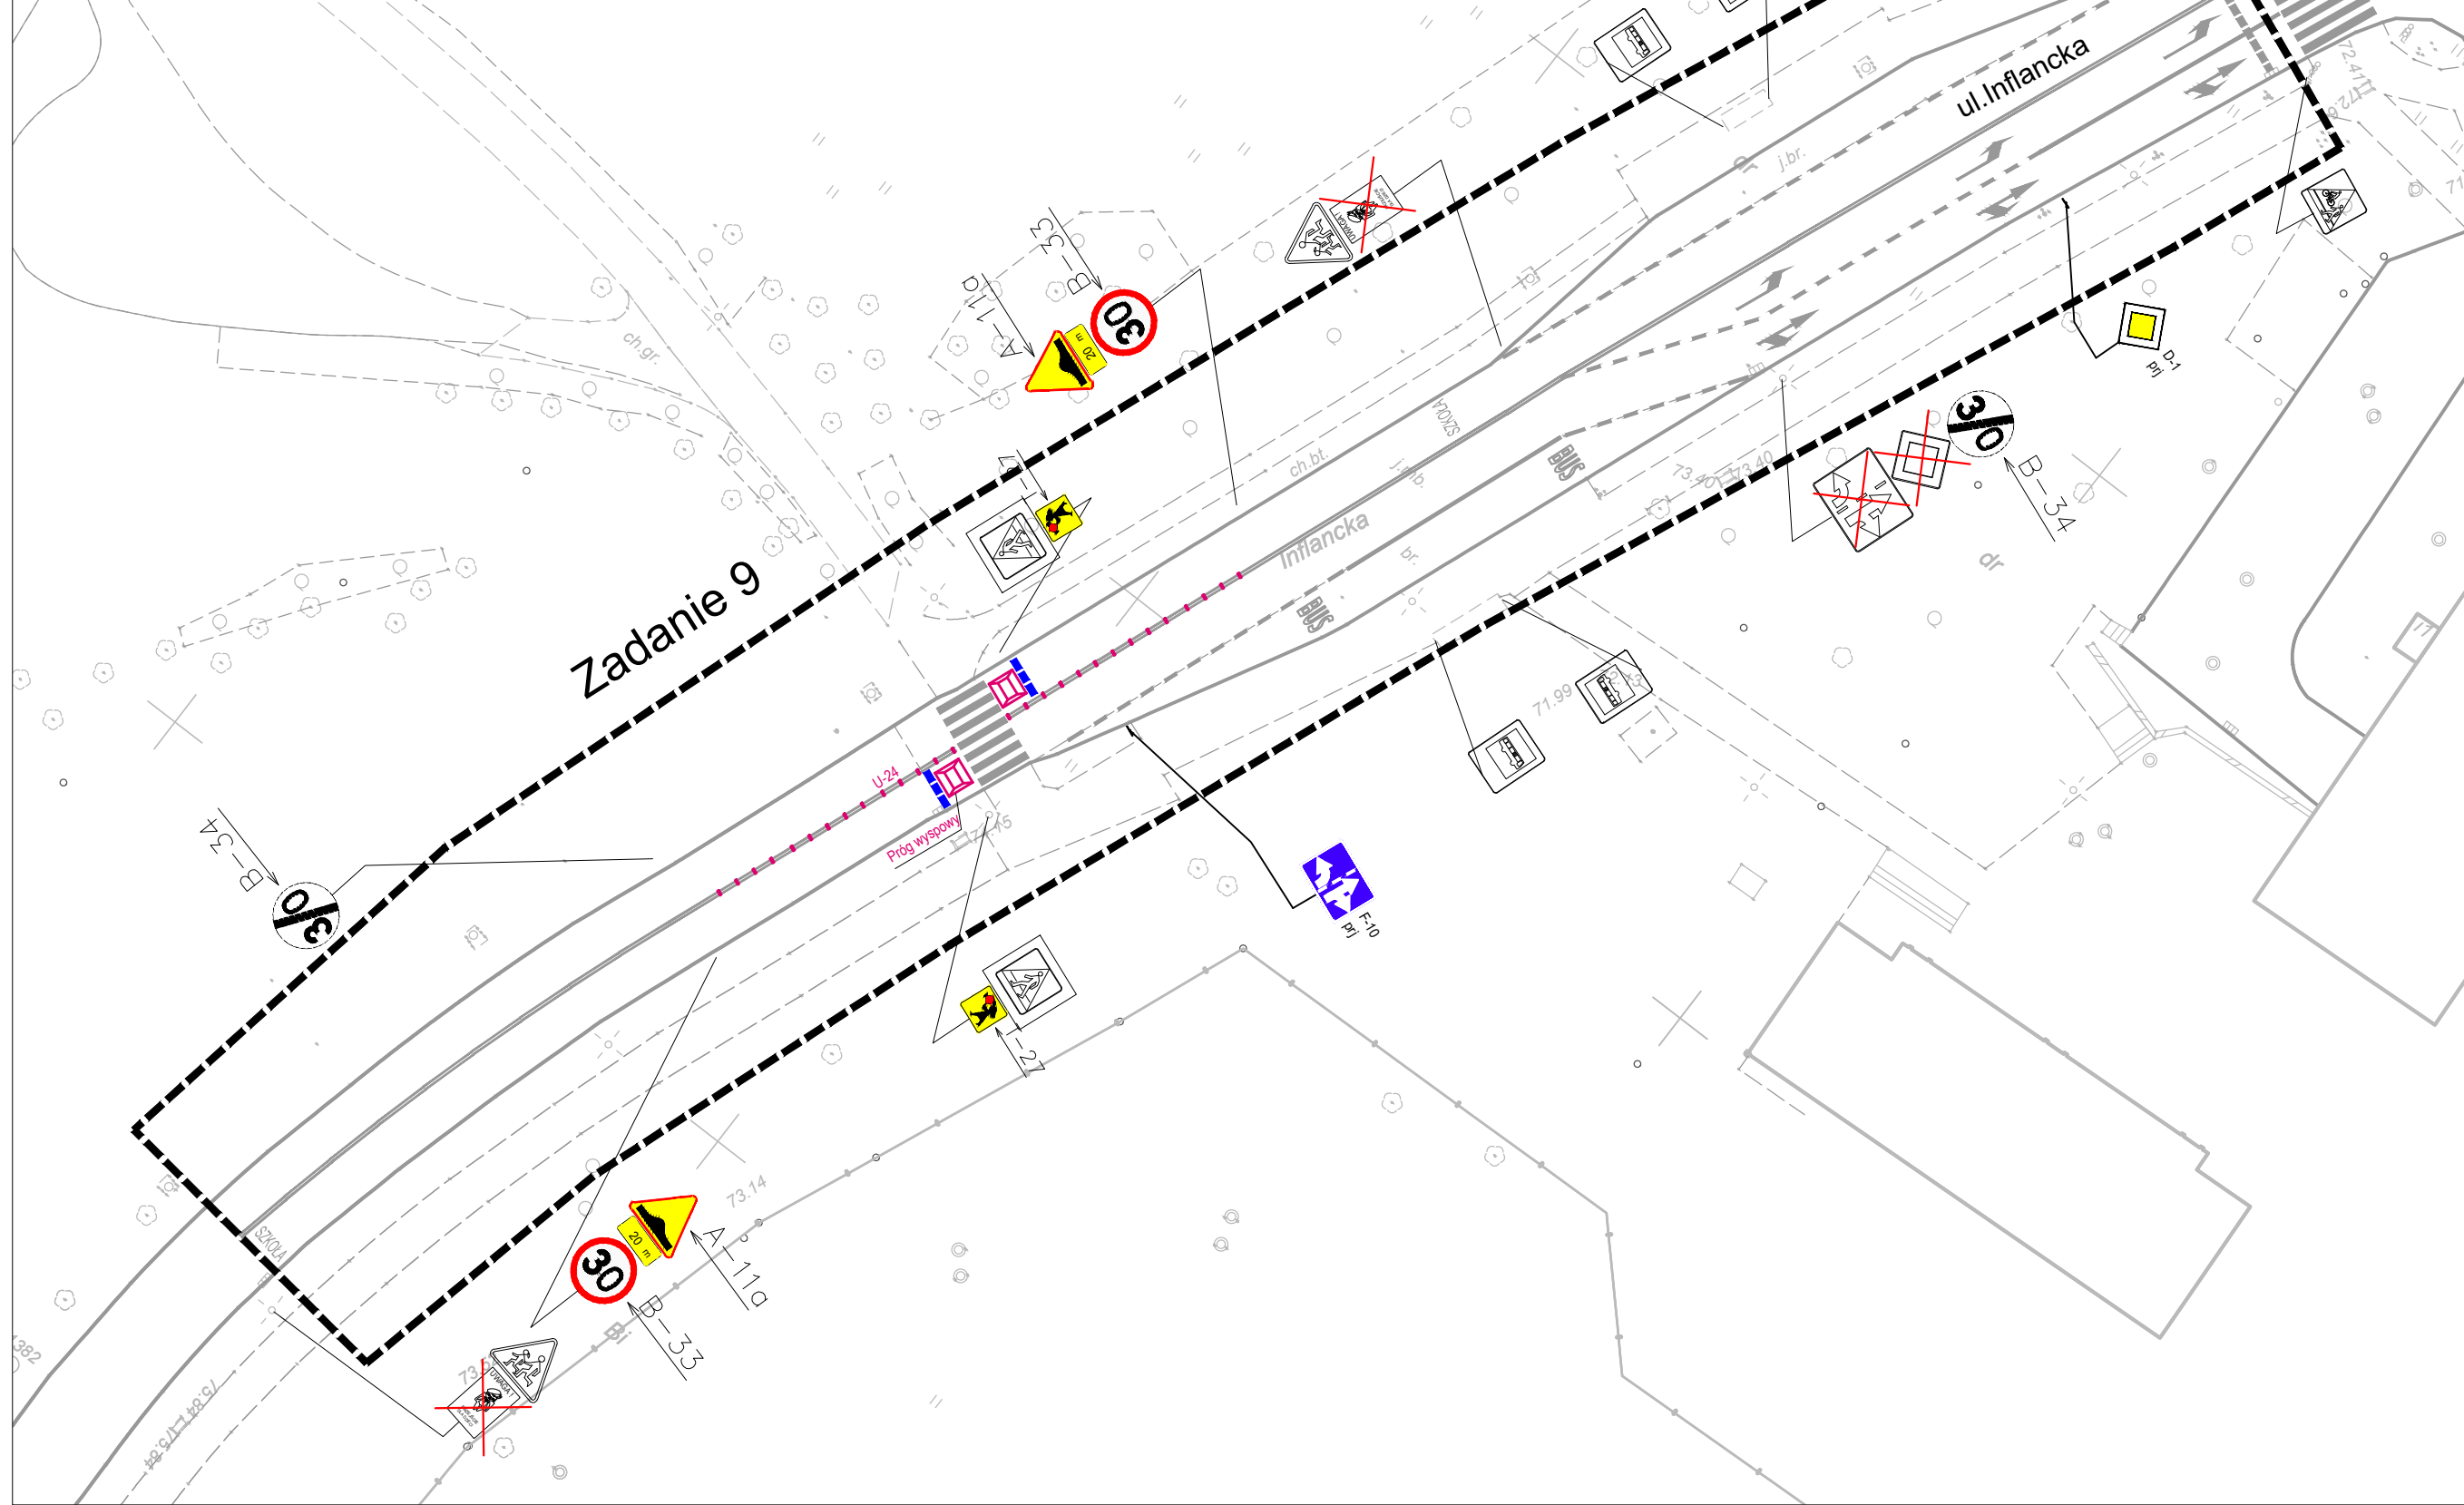

Tytuł projektu		Zamawiający	
Projekt organizacji ruchu ulica Inflancka (Zadanie 9)		*zdm Zarząd Dróg Miejskich	
PLAN SYTUACYJNY			
Miasto Poznań - Zarząd Dróg Miejskich ul. Wilczak 17, 61-623 Poznań		Wykonawca	
Stanowisko	Imię i nazwisko	Podpis	 LW Support Group Os. B. Chrobrego 47/45, 60-681 Poznań www.lwsupport.pl
Projektant	Łukasz Walter		
Projektant			
Projektant			
Sprawdzający			
Branża	Stadium	Skala	Data opracowania
Inżynieria Ruchu	Projekt organizacji ruchu	1 : 500	04/2018
			Nr rysunku
			2.9