
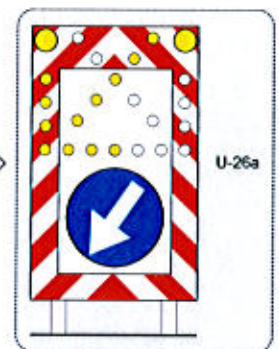


28a
 $100 \geq V > 70$ km/h

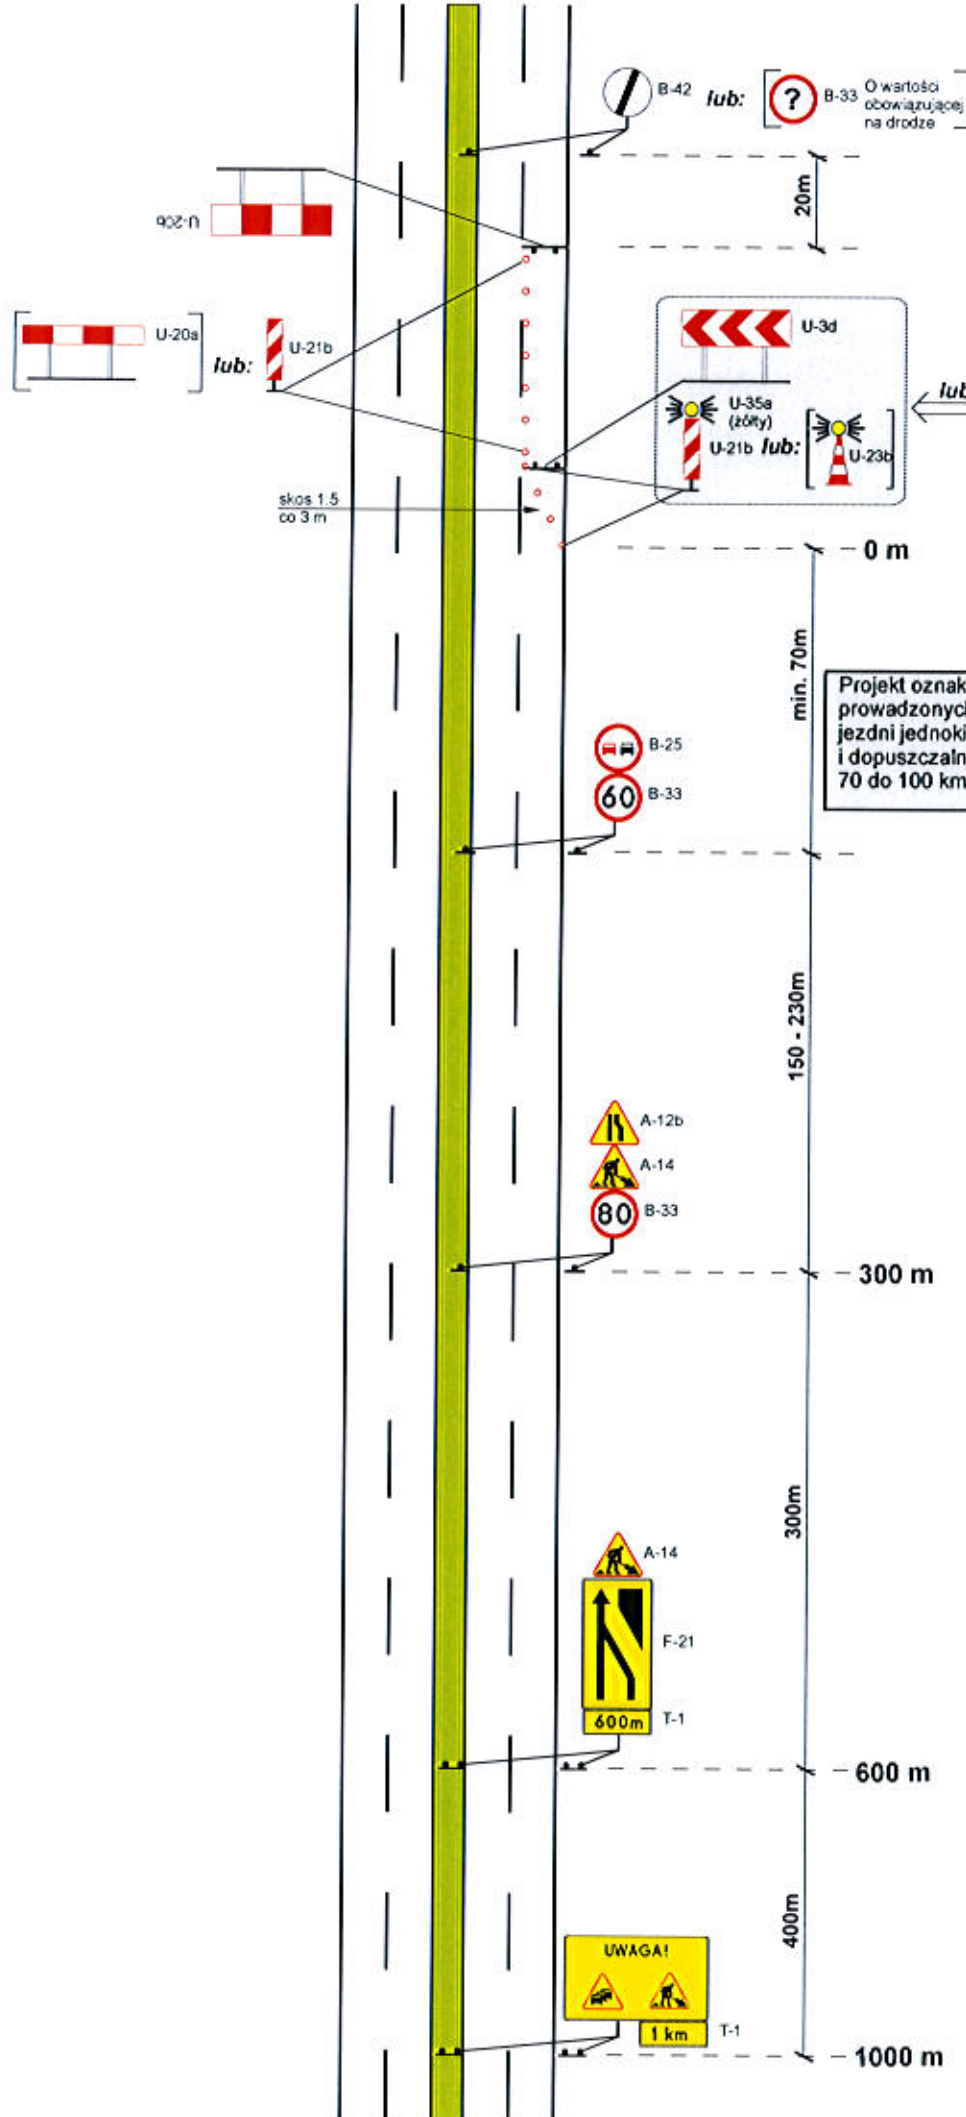

Projekt oznakowania i zabezpieczenia robót prowadzonych przy prawostronnym zajęciu części jezdni jednokierunkowej o dwóch pasach ruchu i dopuszczalnej prędkości z przedziału 70 do 100 km/h.