6
V=50 km/h
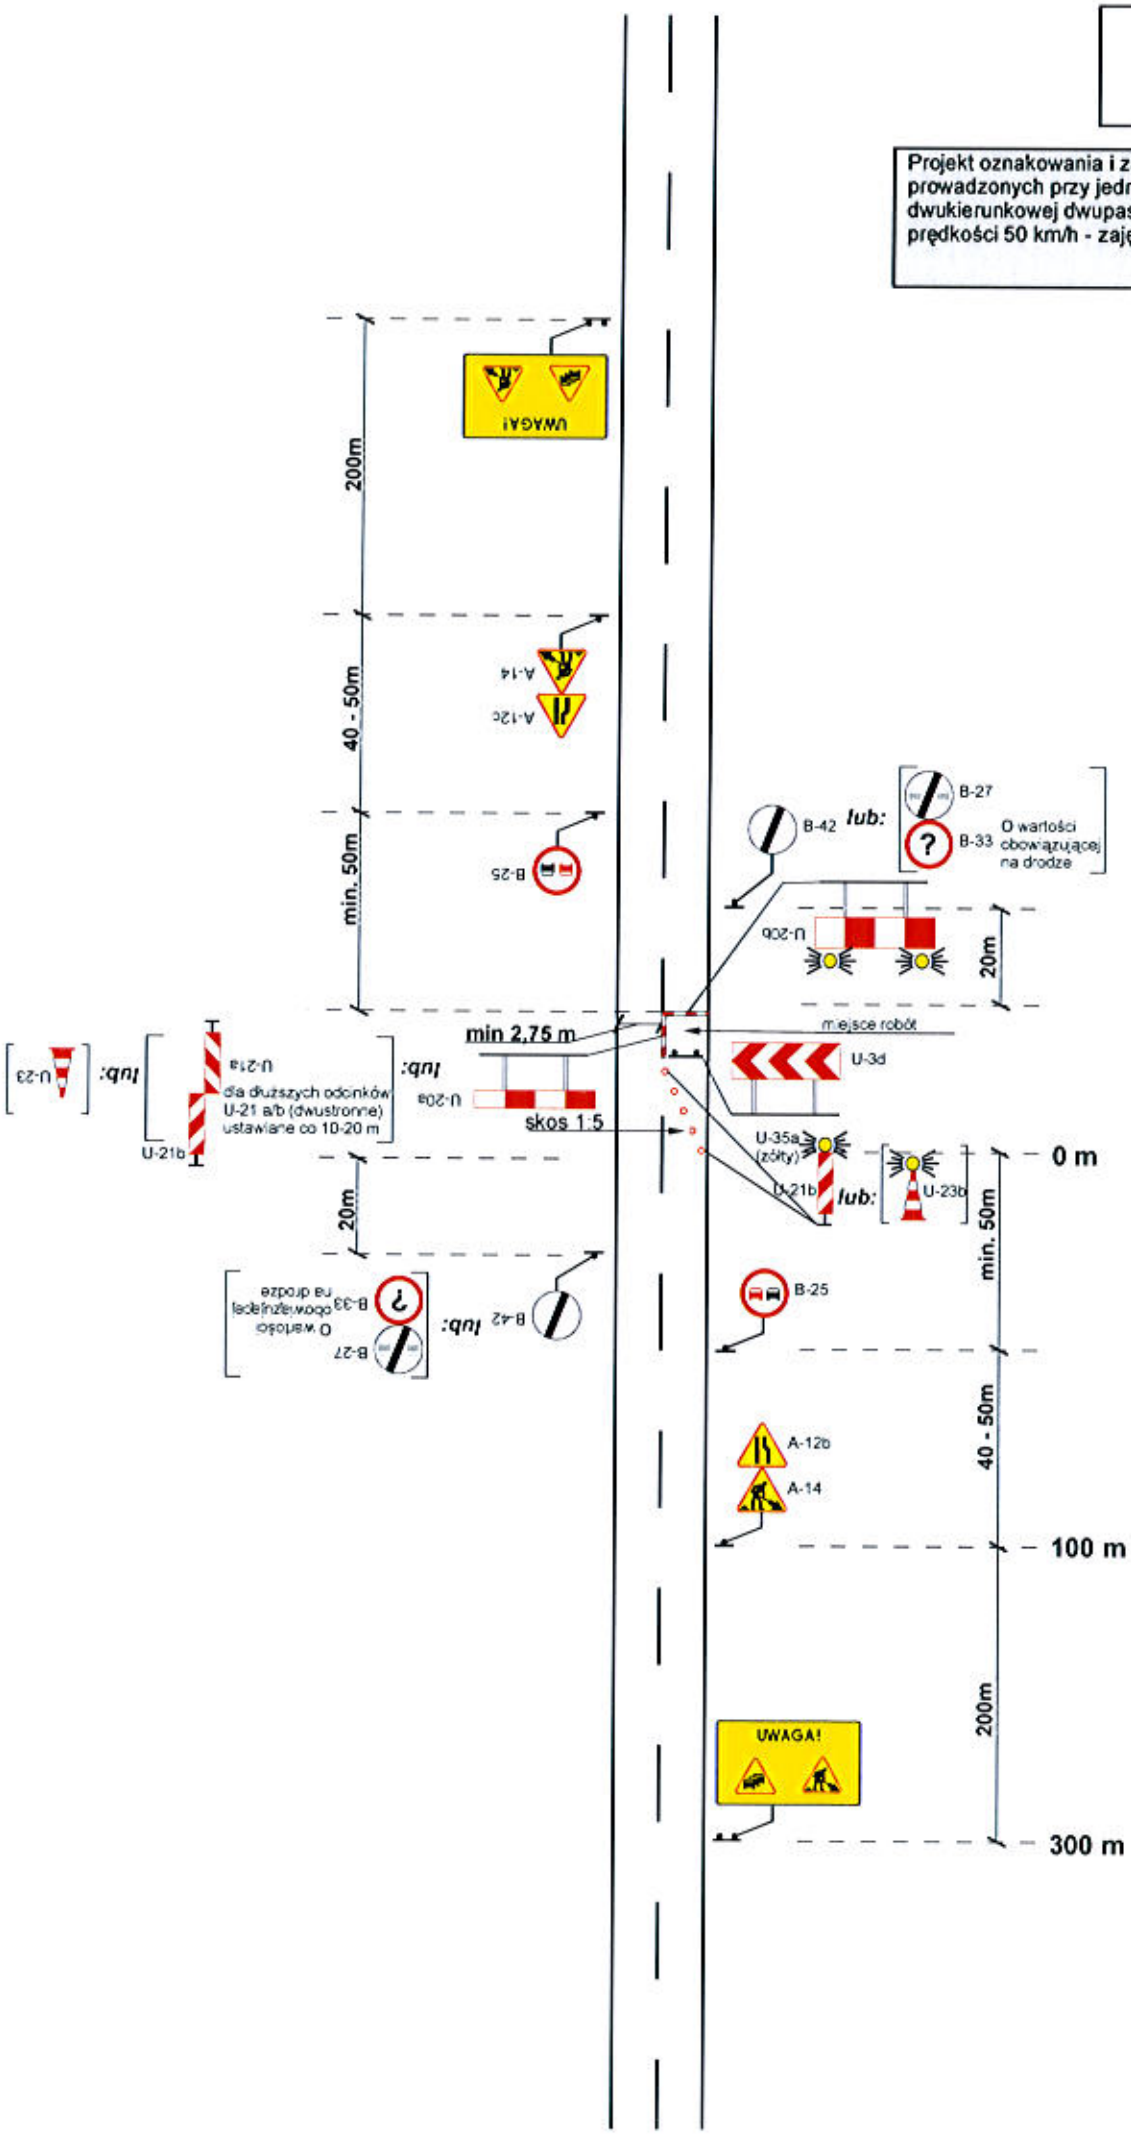
Projekt oznakowania i zabezpieczenia robót prowadzonych przy jednostronnym zajęciu jezdni dwukierunkowej dwupasowej i dopuszczalnej prędkości 50 km/h - zajęty cały pas ruchu.