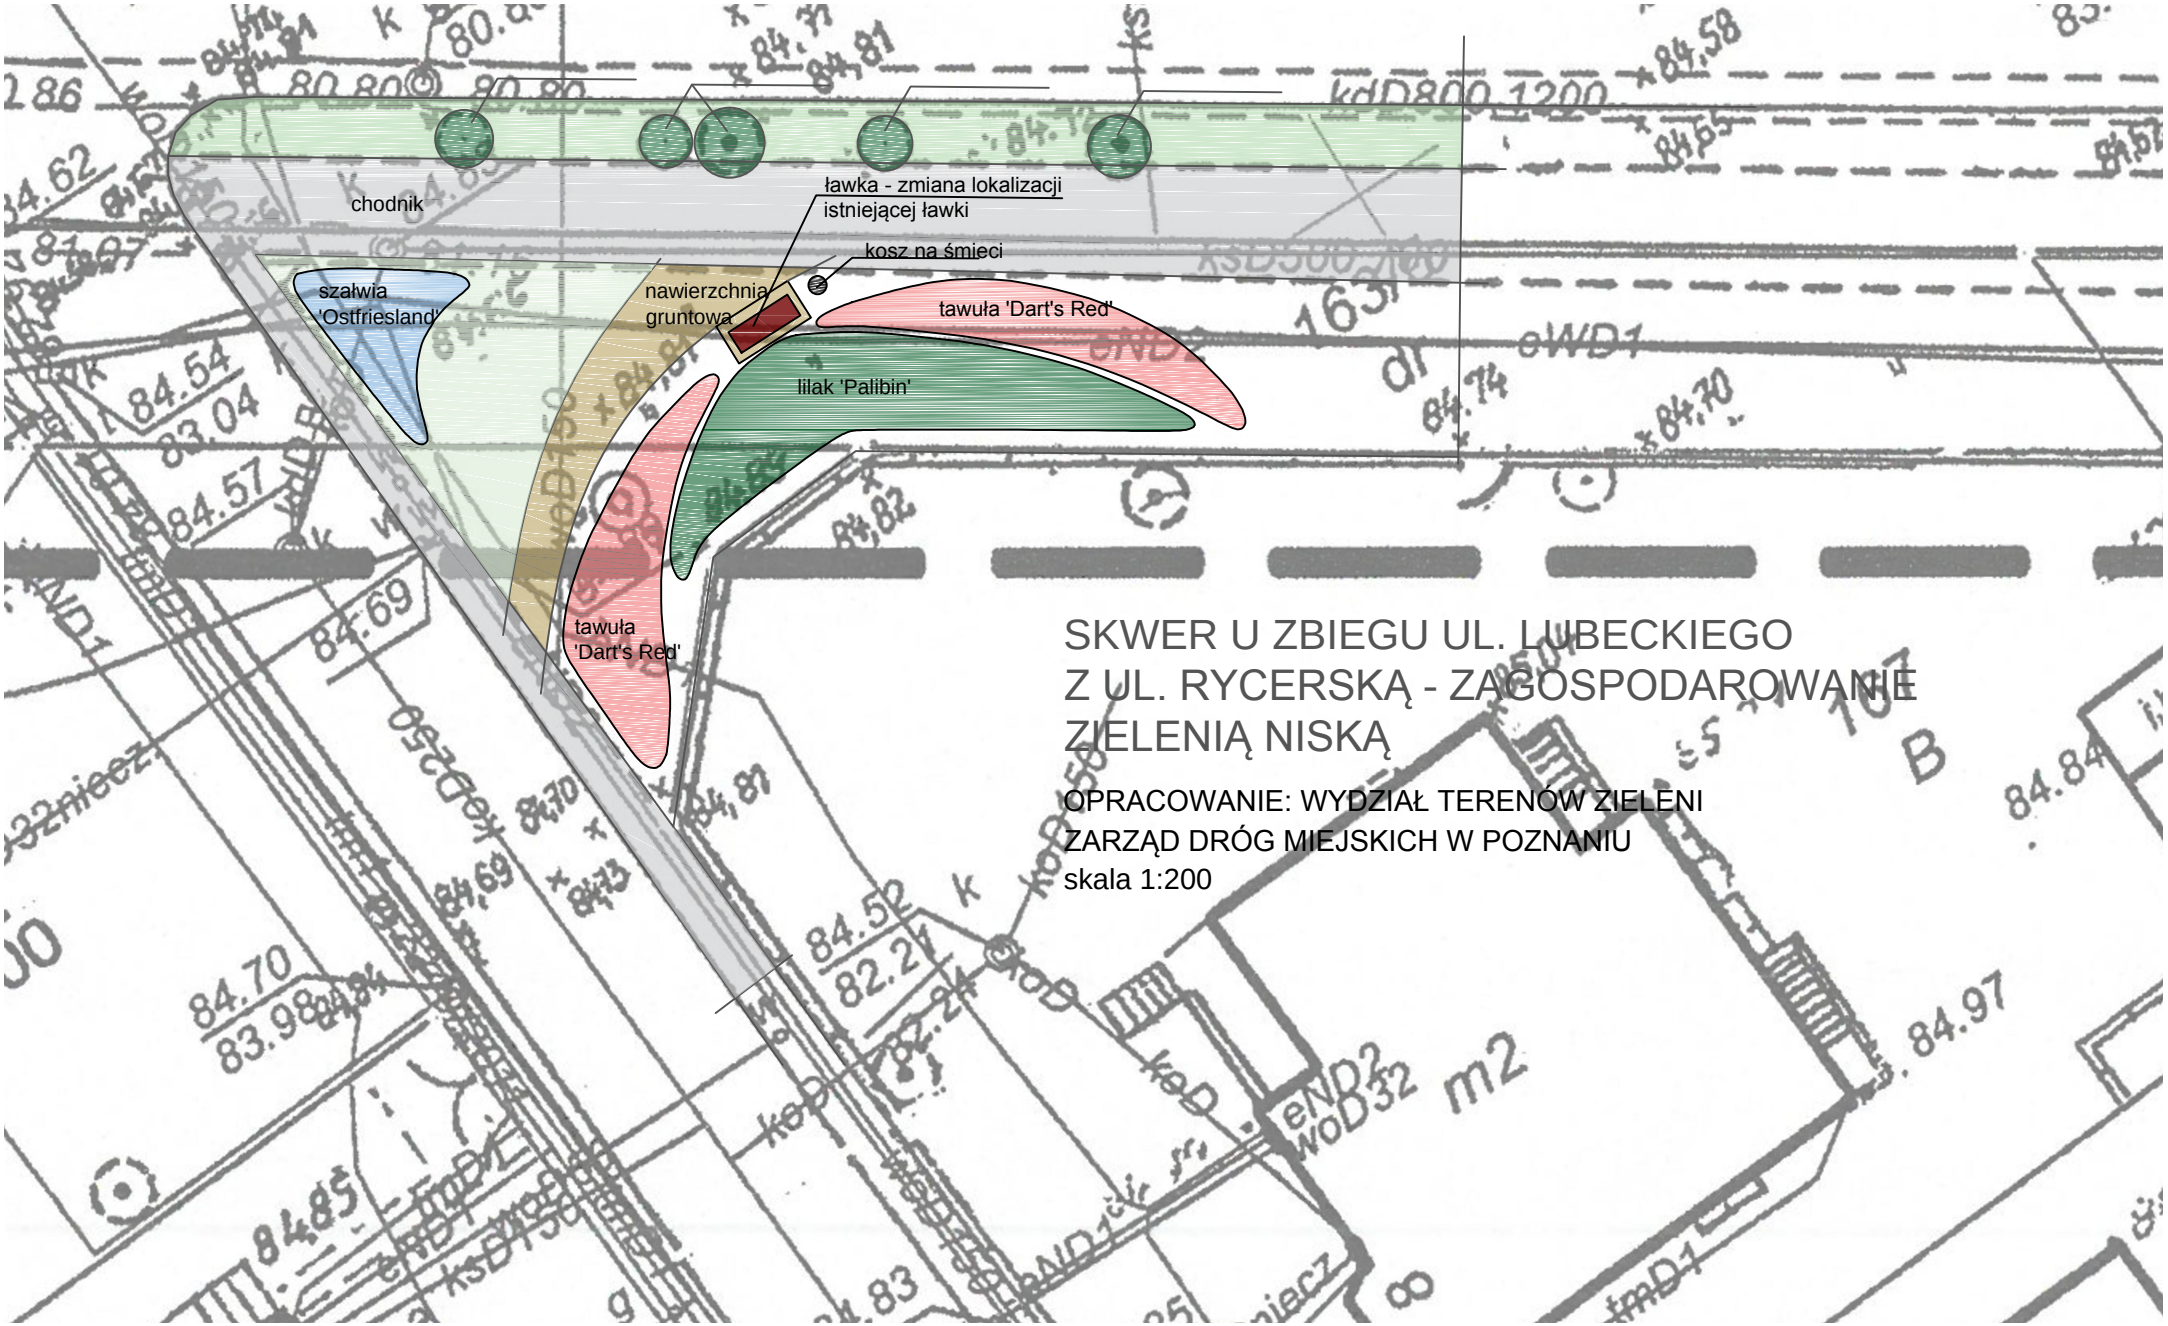

SKWER U ZBIEGU UL. LUBECKIEGO Z UL. RYCERSKĄ - ZAGOSPODAROWANIE ZIELENIĄ NISKĄ

OPRACOWANIE: WYDZIAŁ TERENÓW ZIELENI
ZARZĄD DRÓG MIEJSKICH W POZNANIU
skala 1:200