


LEGENDA:

- Znak projektowany
- Znak istniejący
- Znak do usunięcia

Oznakowanie poziome istniejące zaznaczone zostało kolorem szarym

Oznakowanie poziome projektowane zaznaczone zostało kolorem niebieskim

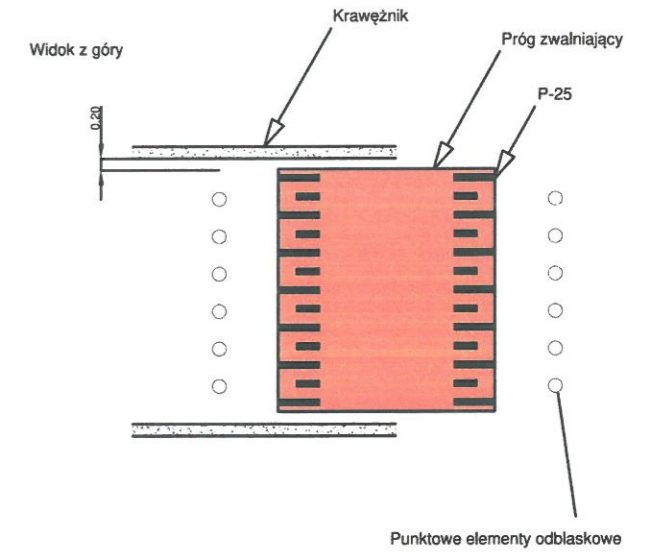

ZAMAWIAJĄCY:	ZARZĄD DRÓG MIEJSKICH UL. WILCZAK 17 61 - 623 POZNAŃ
WYKONAWCA:	POZNAŃSKIE INWESTYCJE MIEJSKIE SP. Z O.O. PLAC WIOSNY LUDÓW 2 61 - 831 POZNAŃ
NAZWA OPRACOWANIA:	PROJEKT STAŁEJ ORGANIZACJI, OZNAKOWANIE PROGÓW ZWALNIAJĄCYCH NA ULICACH KASZTANOWEJ I ŻURAWINOWEJ W POZNAŃU
TYTUŁ RYSUNKU:	LOKALIZACJA I OZNAKOWANIE PROGÓW ZWALNIAJĄCEGO NA ULICY KASZTANOWEJ W POZNAŃU

FUNKCJA	IMIĘ I NAZWISKO	UPRAWNIENIA	PODPIS
ZESPÓŁ PROJEKTOWY	mgr inż. Marcin Stachowiak		
BRANŻA	INŻYNIERIA RUCHU	STADIUM: Projekt wykonawczy	WERSJA 1
ARKUSZ: 297x420	DATA: 2018-06-01	SKALA: 1:500	NR RYS. 2