

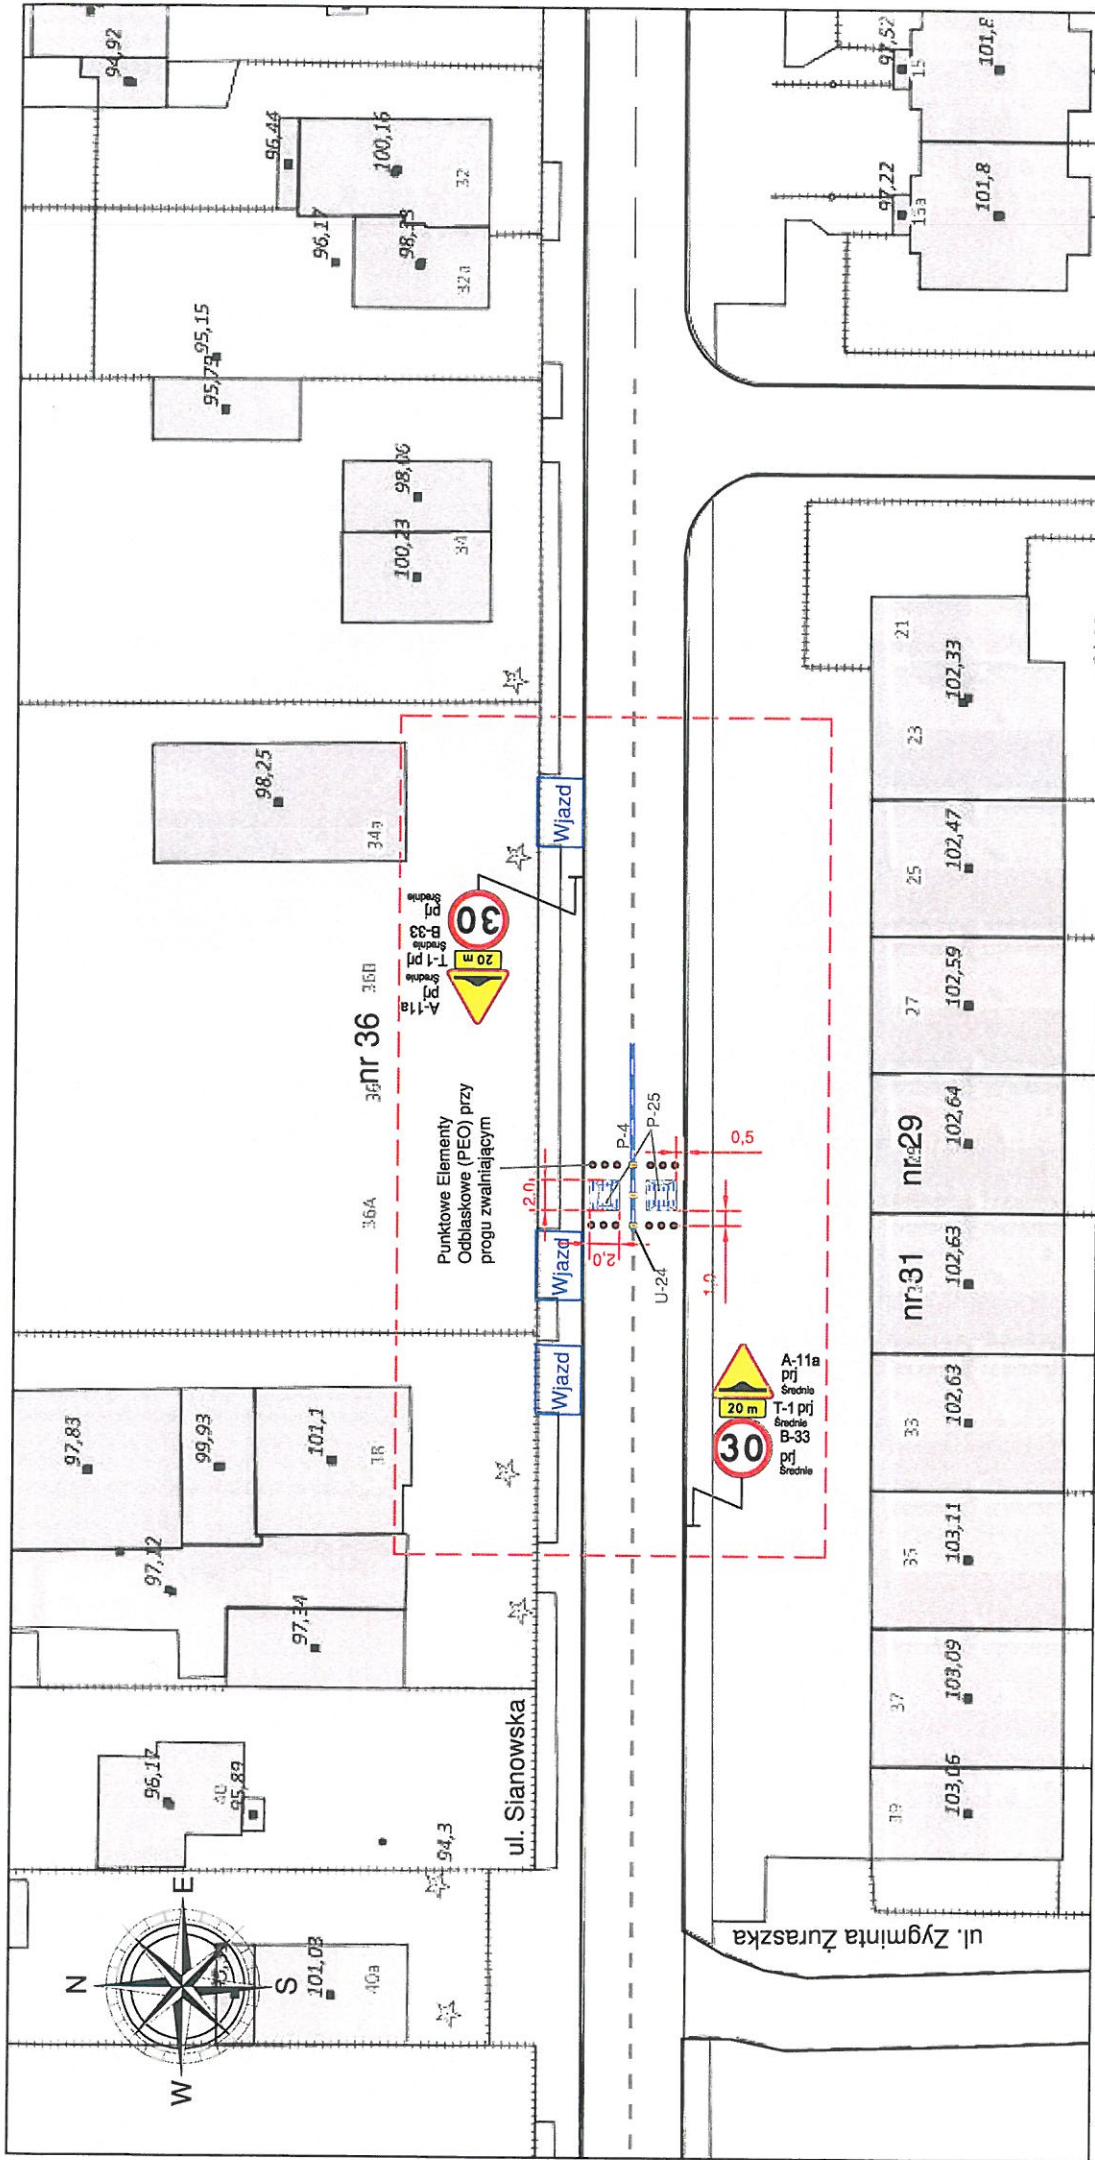


LEGENDA:  A-7 pj Znak projektowany Oznakowanie poziome projektowane zaznaczone zostało kolorem niebieskim		ZAMAWIAJĄCY: ZARZĄD DRÓG MIEJSKICH UL. WILCZAK 17 61 - 623 POZNAŃ		TYTUŁ RYSUNKU: STAŁA ORGANIZACJA RUCHU NA ULICY SIANOWSKIEJ	
WYKONAWCA:  POZNAŃSKIE INWESTYCJE MIEJSKIE SP. Z O.O. PLAC WIOSNY LUDÓW 2 61 - 831 POZNAŃ		FUNKCJA: ZESPÓŁ PROJEKTOWY mgr inż. Marcin Siachowiak mgr inż. Piotr Porada		UPRAWNIENIA: STADIUM: Projekt wykonawczy WERSJA 1 NR RYS. 6	
NAZWA OPRACOWANIA: PROJEKT STAŁEJ ORGANIZACJI RUCHU W WYBRANYCH LOKALIZACJACH NA TERENIE OSIEDLA SMOCHOWICE (ULICE MASZEWSKA, SIANOWSKA, MYŚLIBORSKA, CZARNKOWSKA, LEŚNOWOLSKA) W POZNAŃNIU		BRANŻA: INŻYNIERIA RUCHU		DATA: 2018-09-13	
		ARKUSZ: 297x210		SKALA: 1:500	



LEGENDA: A-7 pjl Znak projektowany Oznakowanie poziome projektowane zaznaczone zostało kolorem niebieskim	ZAMAWIAJĄCY: ZARZĄD DRÓG MIEJSKICH UL. WILCZAK 17 61 - 623 POZNAŃ		TYTUŁ RYSUNKU: STAŁA ORGANIZACJA RUCHU NA ULICY SIANOWSKIEJ	
	WYKONAWCA: POZNAŃSKIE INWESTYCJE MIEJSKIE SP. Z O.O. PLAC WIOSNY LUDÓW 2 61 - 831 POZNAŃ		FUNKCJA ZESPÓŁ PROJEKTOWY mgr inż. Marcin Stachowiak mgr inż. Piotr Porada	
NAZWA OPRACOWANIA: PROJEKT STAŁEJ ORGANIZACJI RUCHU W WYBRANYCH LOKALIZACJACH NA TERENIE OSIEDLA SMOCHOWICE (ULICE MASZEWSKA, SIANOWSKA, MYŚLIBORSKA, CZARNKOWSKA, LEŚNOWOLSKA) W POZNANIU		BRANŻA INŻYNIERIA RUCHU		STADIUM: Projekt wykonawczy
WERSJA 1		DATA: 2018-09-13		SKALA: 1:500
NR RYS. 5		ARKUSZ: 297x210		PODPIS