PROFIL PODŁUŻNY

Skala 1:25/250

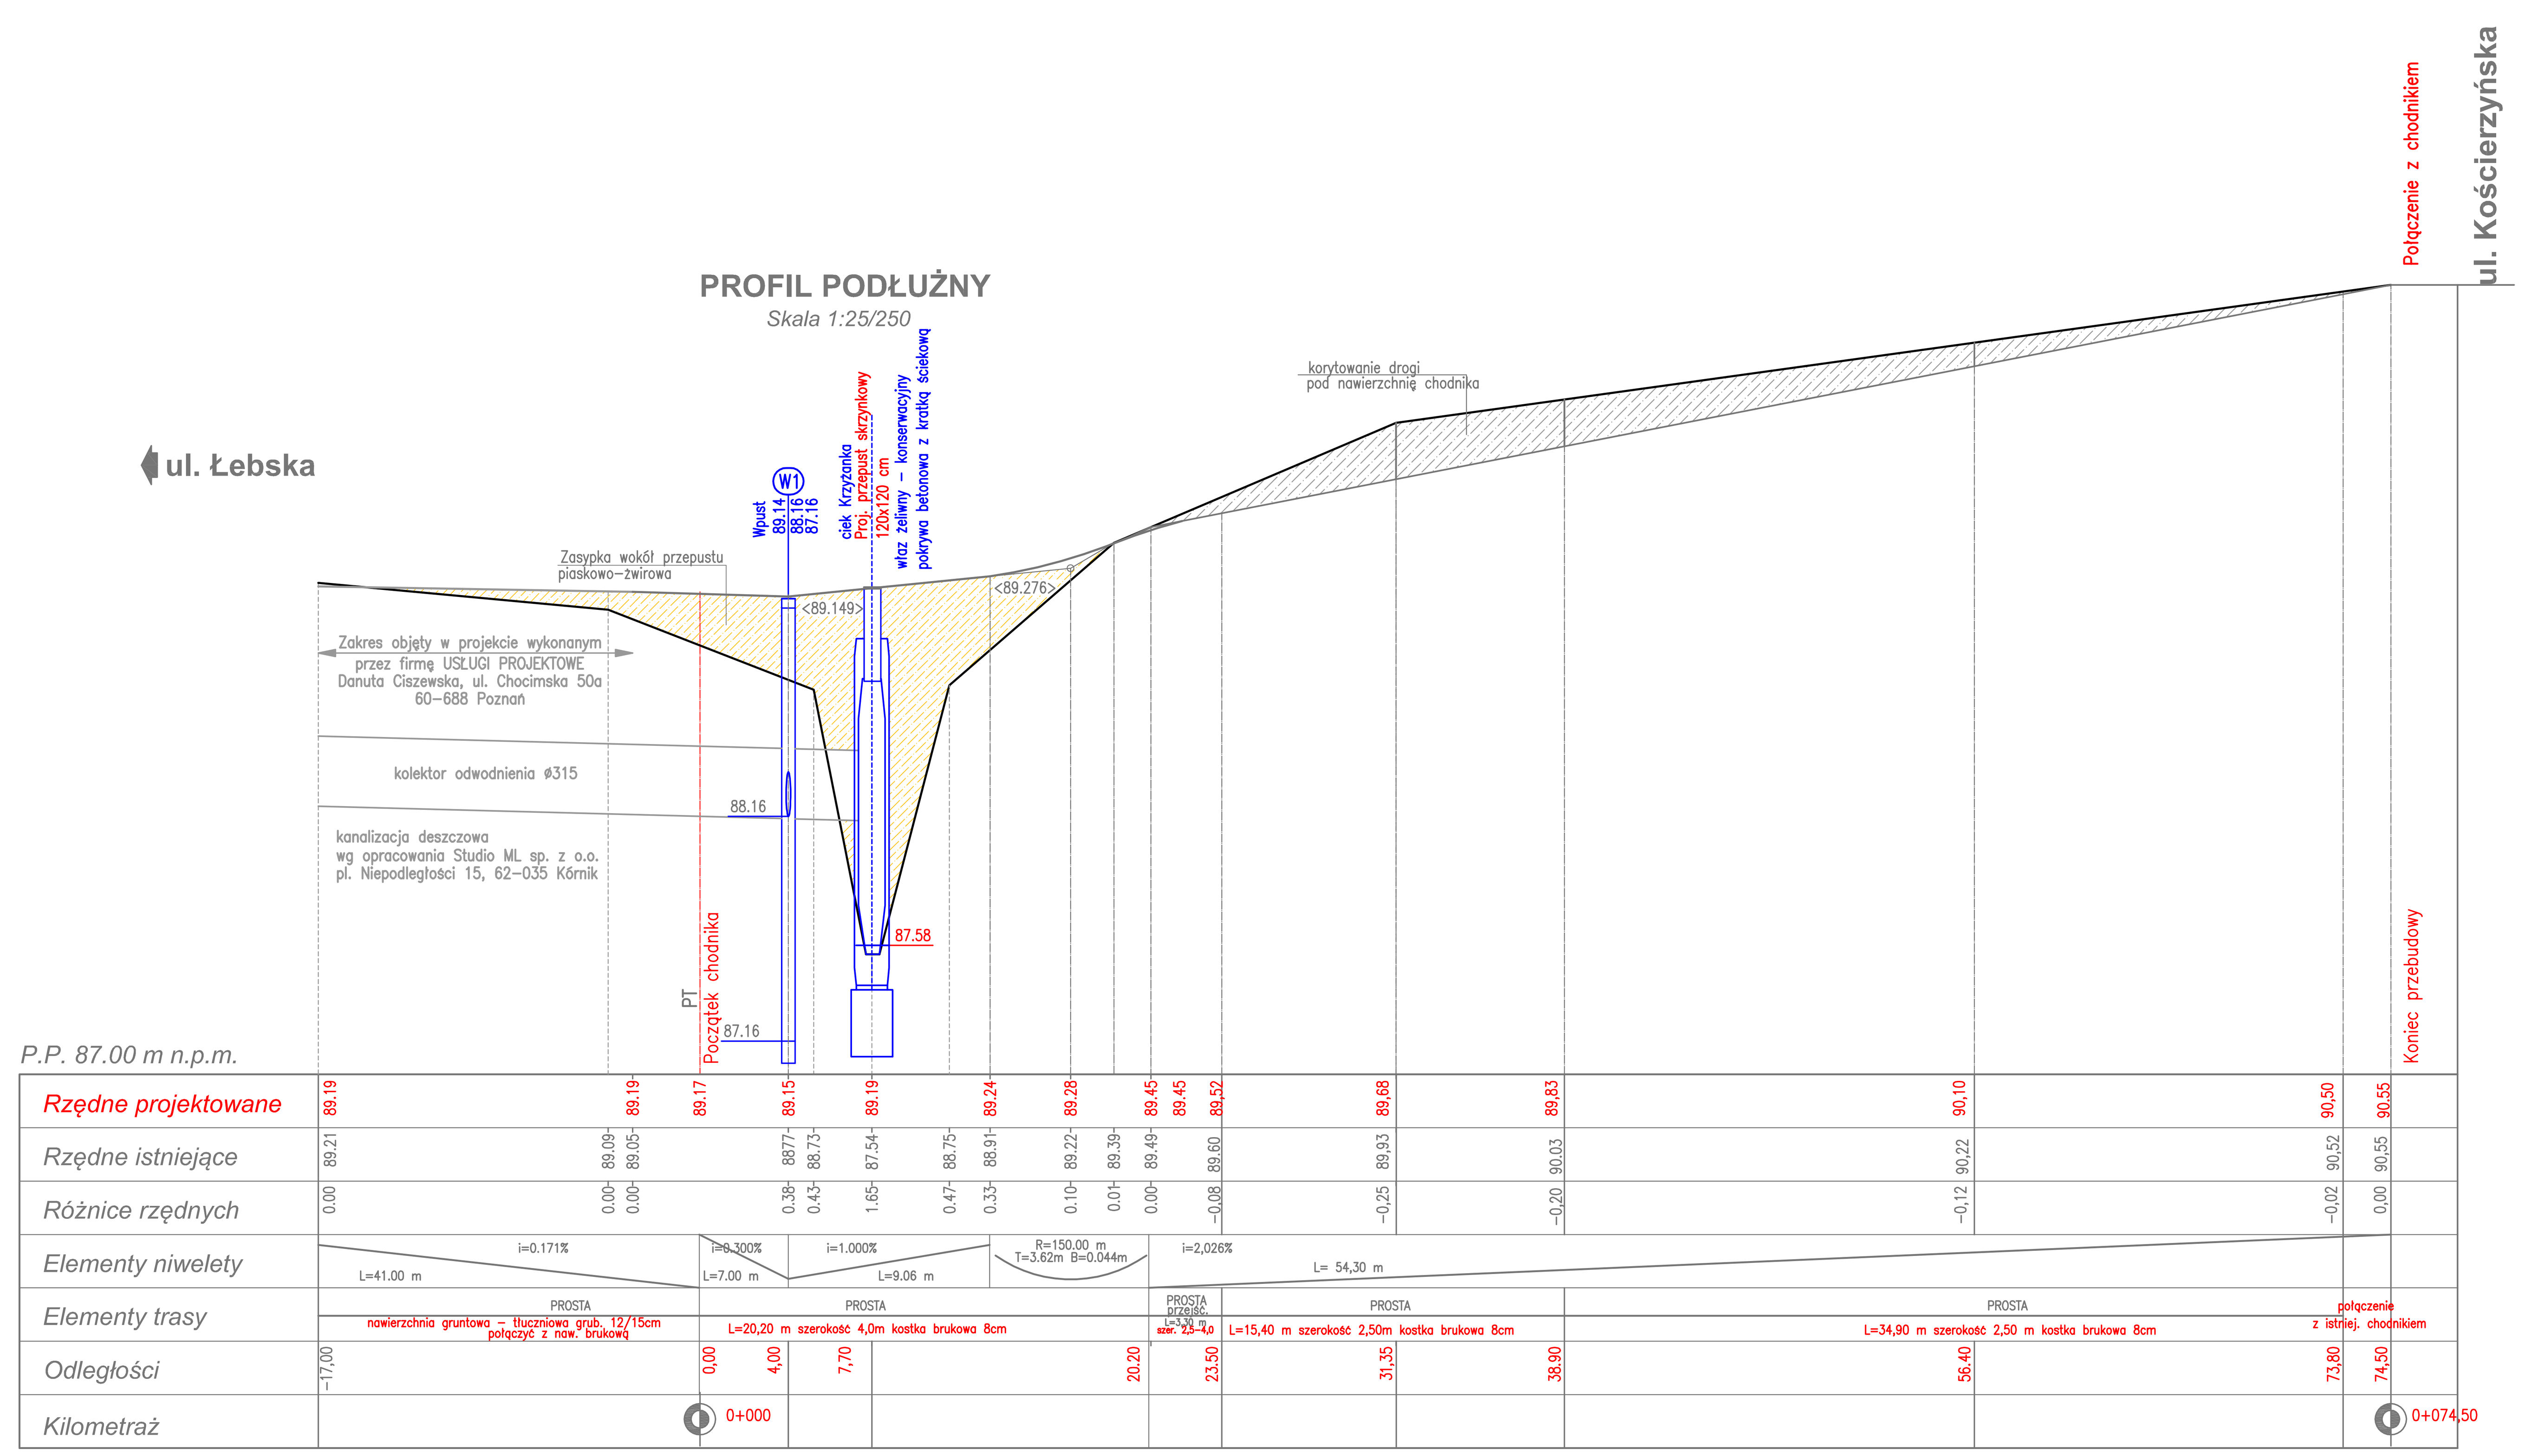

Zastrzega się wszelkie prawa wynikające z prawa autorskiego. Rysunek niniejszy nie może być przerysowywany

Inwestor / Zamawiający

*zdm – Zarząd Dróg Miejskich

Zarząd Dróg Miejskich
ul. Wilczak 17
61-623 Poznań

"USŁUGI PROJEKTOWE" Krzysztof Paszczak
ul. Murawa 35/6 ; 61-655 Poznań

Przedsięwzięcie:	**Budowa przepustu na cieku Krzyżanka wraz z budową chodnika w ulicy Łagowskiej w Poznaniu**			miasto: POZNAŃ pow. woj. wielkopolskie
Inwestor :	**Zarząd Dróg Miejskich w Poznaniu**			Krzyżowniki: ul. Łagowska
Nazwa załącznika:	**Chodnik w ul. Łagowskiej** **PROFIL PODŁUŻNY PROJEKTOWANEGO CHODNIKA**			Nr zał:
Imię i nazwisko	Specjalność	Nr uprawnień	podpis	6
Projektował: mgr inż. Krzysztof Paszczak	konstr. – budowl. w zakresie gospod. wodnej i melioracji	WKP/0282/ZOOK/09		
Projektował: mgr inż. M. Kruszewski	projektowanie w specjalności konstrukcyjno – inżynieryjnej w zakr. dróg	151/84/Pw		
Sprawdził: mgr inż. Adam Nahalewicz	konstrukcyjno – budowlana inżynieryjno–hydrotechniczna	WKP/0059/ZOOK/14 WKP/0359/POOH/15		
Stadium dokumentacji: PBW	Skala: 1:100	Data: 05. 2017r.		